
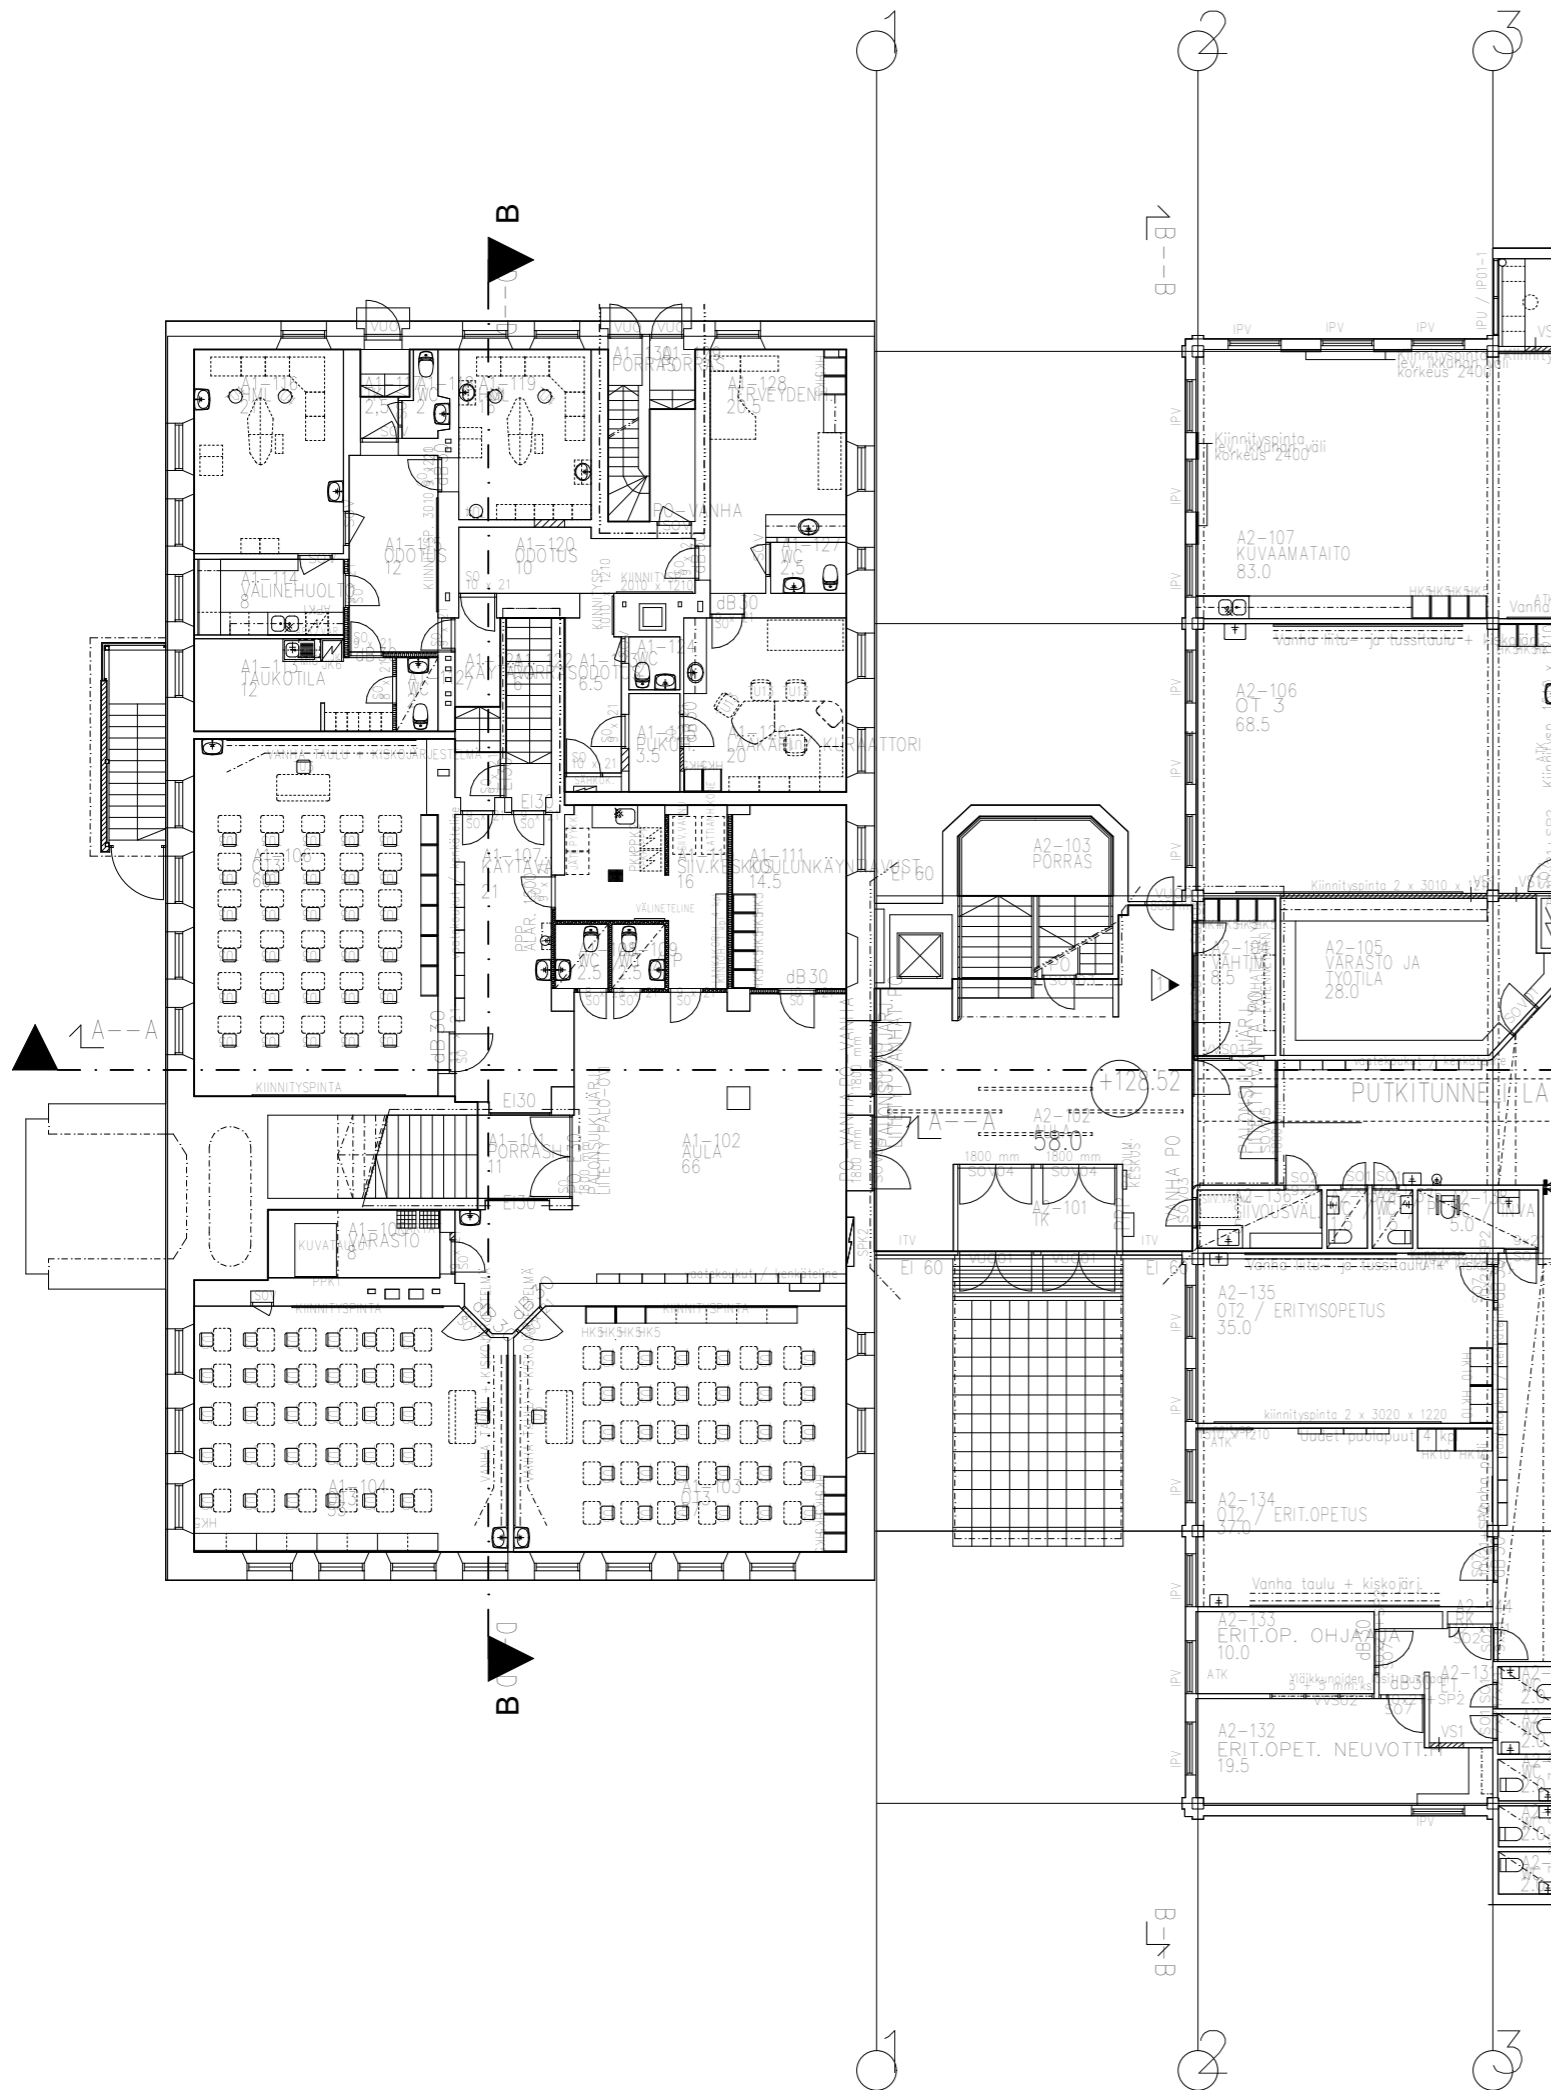



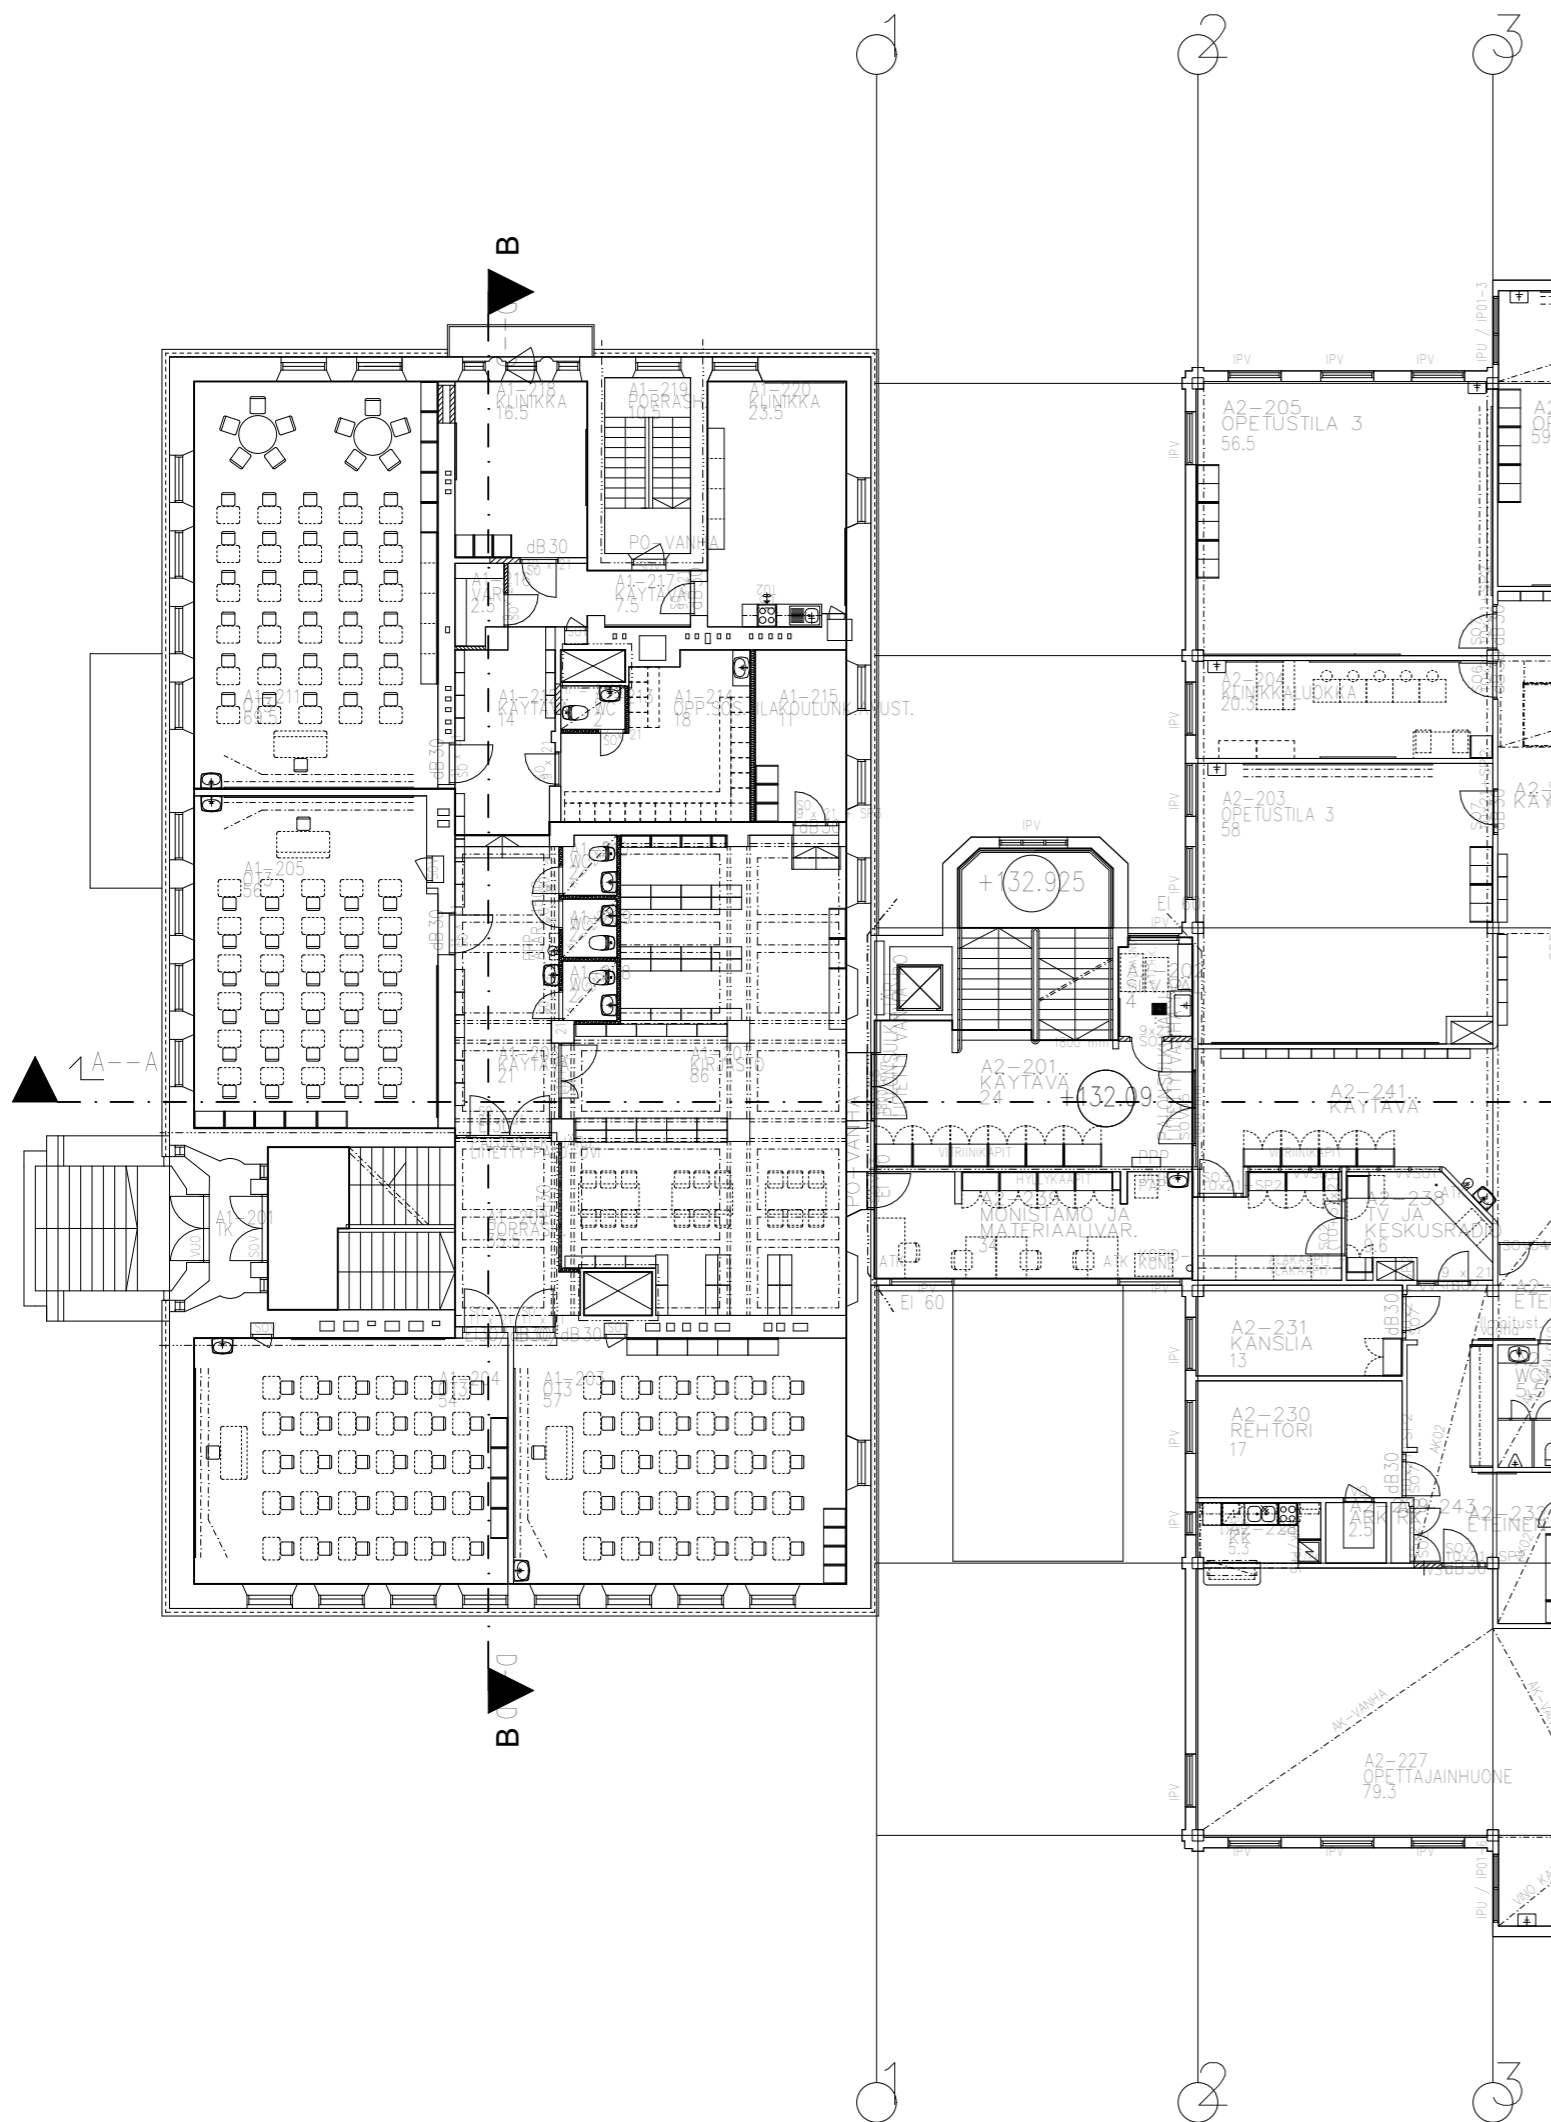
luonnos 28.11.2019 (lähtötilanne)

|   |   |  |   |
|---|---|--|---|
|  | Rakennuskohteen nimi<br><b>Äänekoski / Vanhan kansakoulun remonti</b> | Piirustuksen sisältö<br><b>Pohja kellari</b> | Mittakaava<br><b>1:200</b>                          |
|   | Rakennuskohteen osoite<br><b>Koulunmäenkatu 6, 44100 Äänekoski</b>    | K.osa/Kylä<br><b>Äänekoski</b>               | Kortteli/Tila<br><b>334</b>                         |
|   | Päiväys   | Tontti/Rn.o<br><b>3</b>                      | Projekti- ja piirustusnumero<br><b>17-044 L1-02</b> |
|   | Suunnittelija   | <b>ARK</b>                                   |   |



luonnos 28.11.2019 (lähtötilanne)


|  |                        |   |  |                     |                              |                     |                        |
|--|------------------------|---|--|---------------------|------------------------------|---------------------|------------------------|
| <br><b>ARKKITEHTIPALVELU.fi</b> | Rakennuskohteen nimi   | <b>Äänekoski / Vanhan kansakoulun remonti</b> |  | Pirustuksen sisältö | <b>Pohja 1. kerros</b>       | Mittakaava          | <b>1:200</b>           |
|  | Rakennuskohteen osoite | Koulunmäenkatu 6, 44100 Äänekoski             |  | K.osa/Kylä          | Kortteli/Tila                | Tontti/Rn.o         | <b>Äänekoski 334 3</b> |
|  | Päiväys                | Suunnittelija                                 |  |                     | Projekti- ja piirustusnumero | <b>17-044 L1-03</b> |                        |
|  |                        |   |  |                     | ARK                          |                     |                        |




luonnos 28.11.2019 (lähtötilanne)


|                                |   |  |   |   |  |  |
|--------------------------------|---|--|---|---|--|--|
| <br><b>ARKITEHTIPALVELU.fi</b> | <small>Rakennuskohteen nimi</small><br><b>Äänekoski / Vanhan kansakoulun remontti</b> |  | <small>Piirustuksen sisältö</small><br><b>Pohja 2. kerros</b> |   | <small>Mittakaava</small><br><b>1:200</b>                          |  |
|                                | <small>Rakennuskohteen osoite</small><br><b>Koulunmäenkatu 6, 44100 Äänekoski</b>     |  |   | <small>K.osa/Kylä</small><br><b>Äänekoski</b> | <small>Kortteli/Tila</small><br><b>334</b>                         | <small>Tontti/Rn.o</small><br><b>3</b> |
|                                | <small>Päiväys</small><br>14.1.2020 klo 12.46   |  | <small>Suunnittelija</small><br>ARK                           |   | <small>Projekti- ja piirustusnumero</small><br><b>17-044 L1-04</b> |  |
|                                | <b>ARK</b>  |  |   |   |  |  |



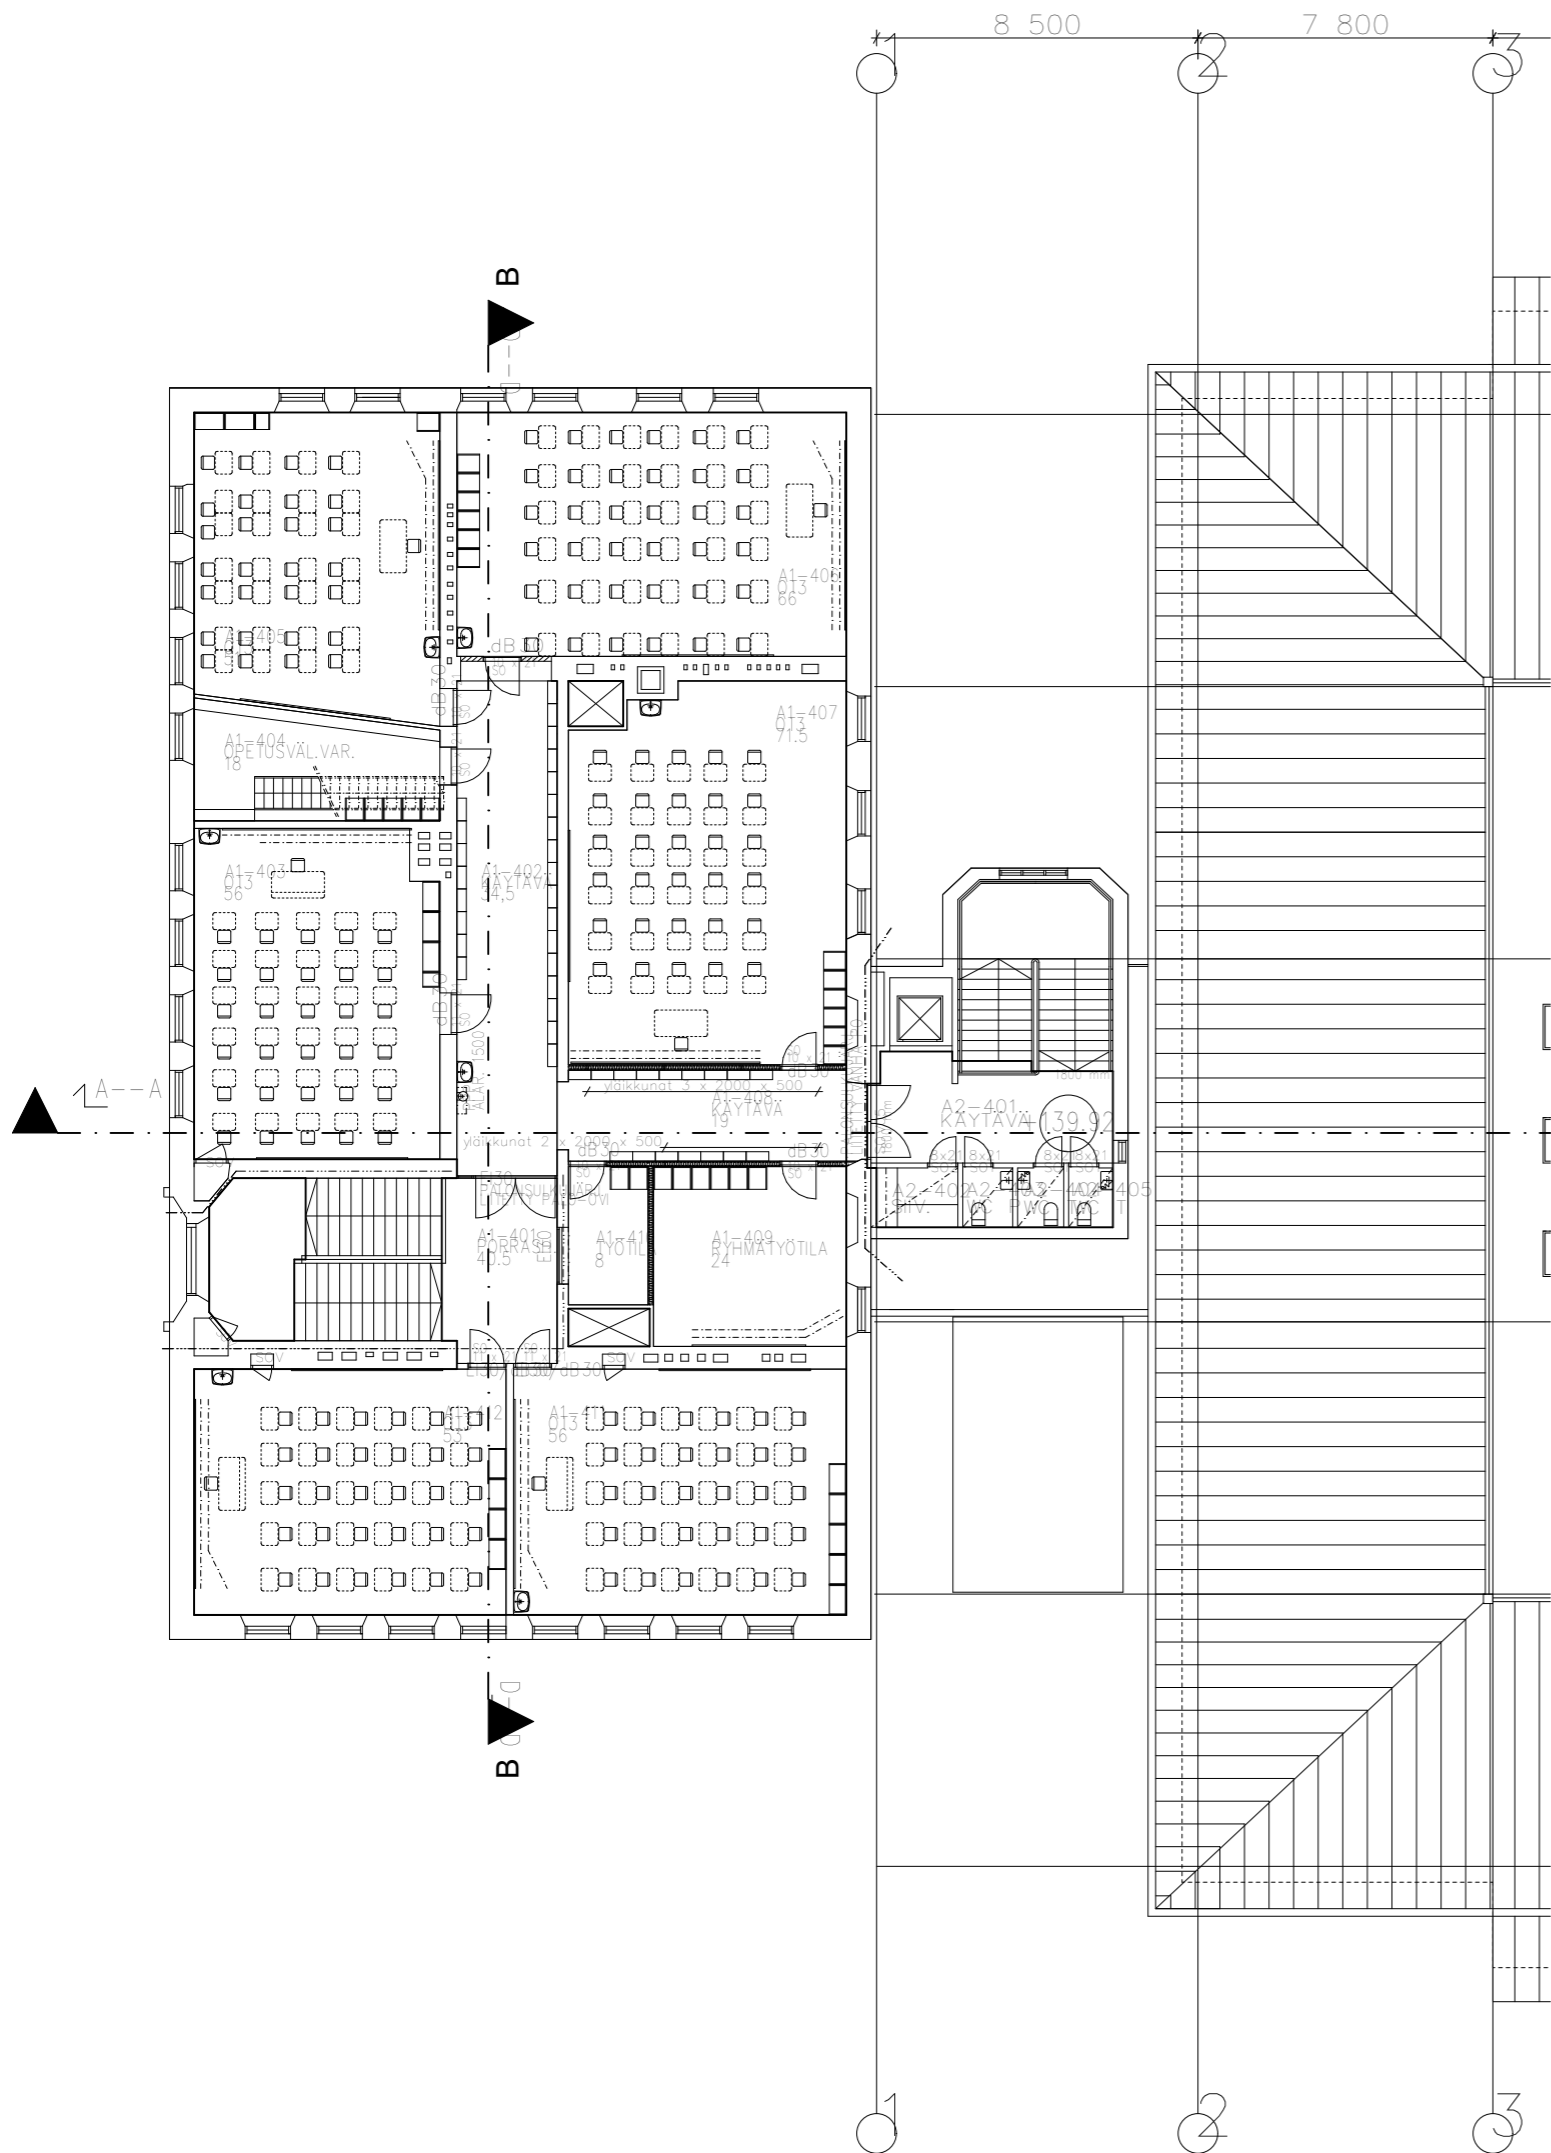




luonnos 28.11.2019 (lähtötilanne)
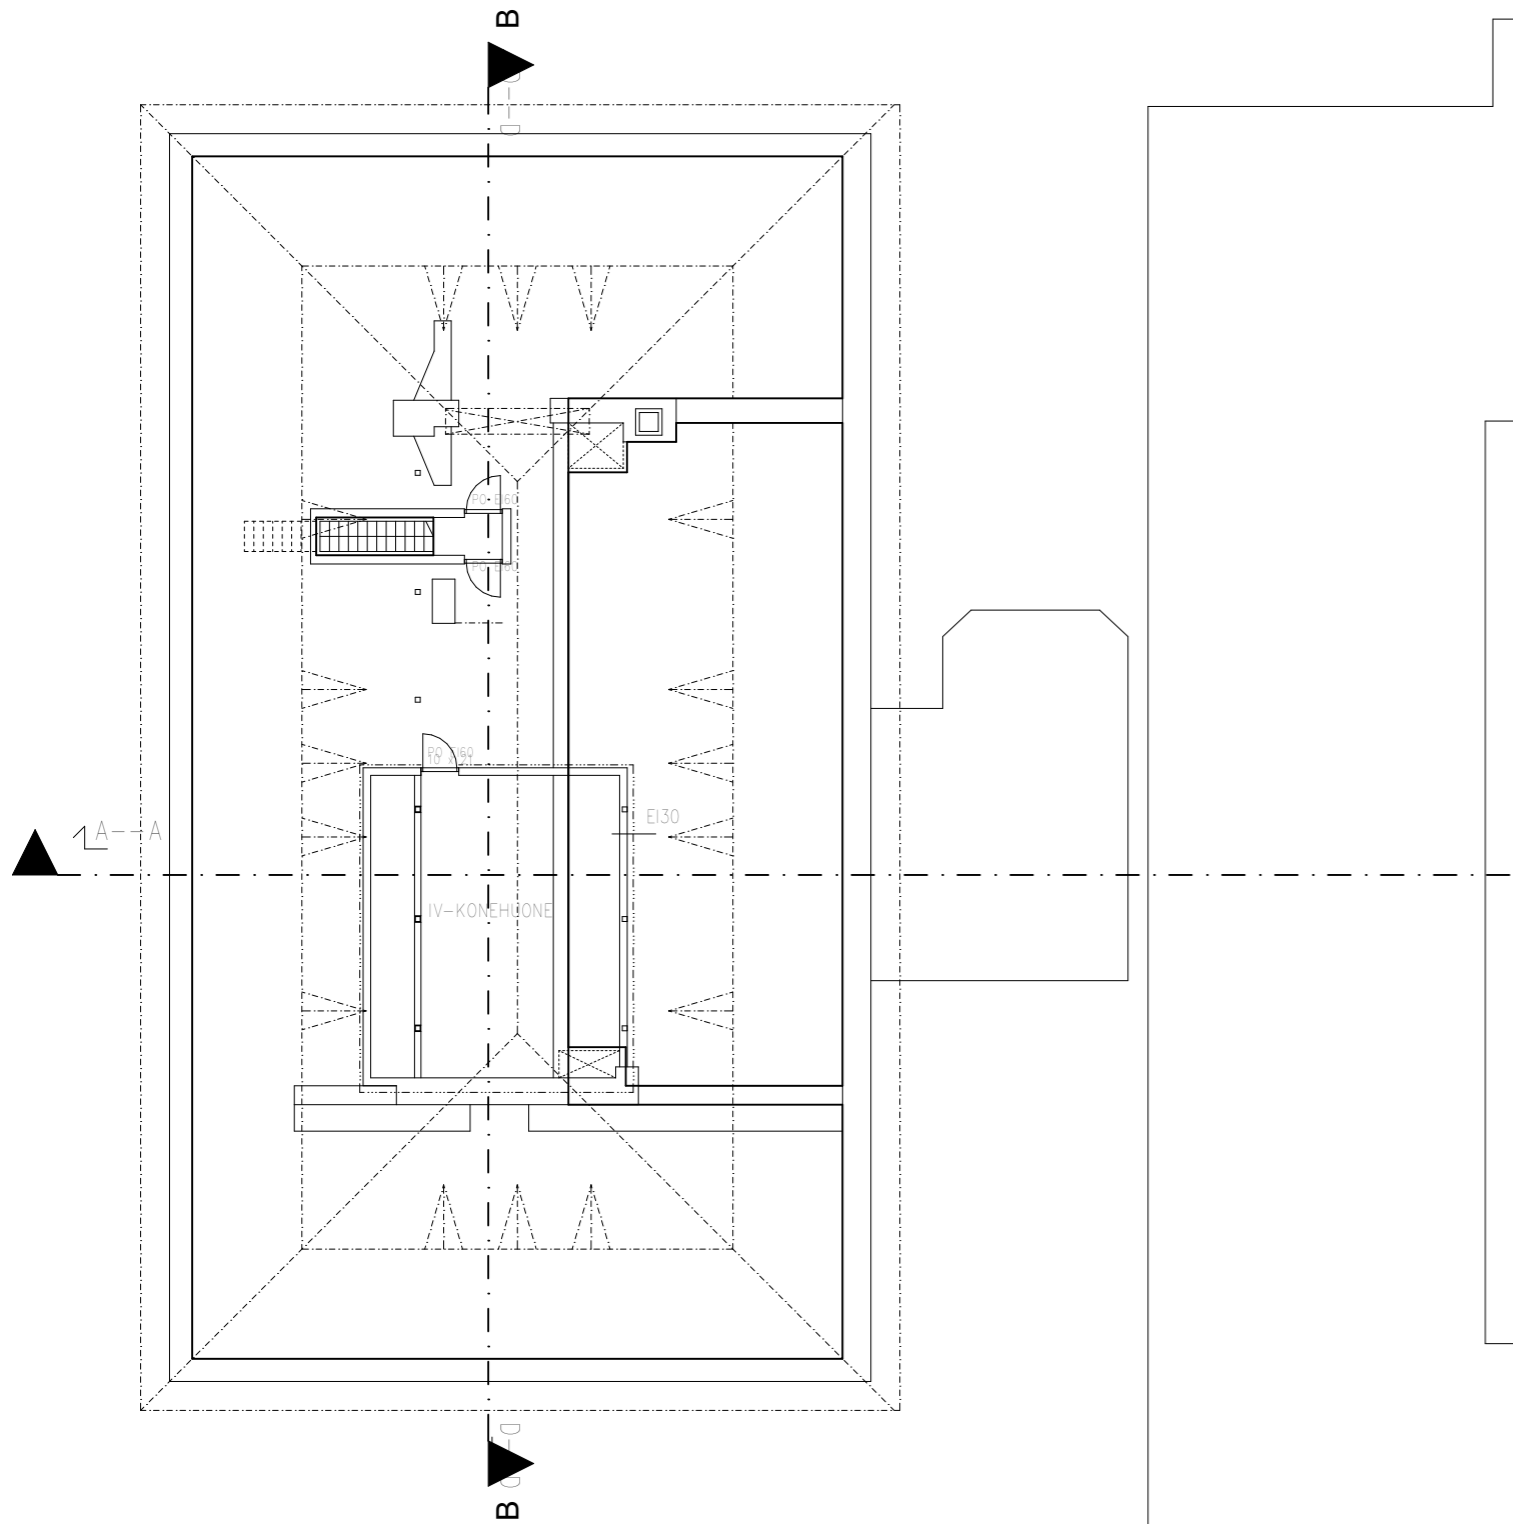
|   |   |   |                            |                  |
|---|---|---|----------------------------|------------------|
|  | Rakennuskohteen nimi<br><b>Äänekoski / Vanhan kansakoulun remonti</b> | Piirustuksen sisältö<br><b>Pohja 4. kerros</b>      | Mittakaava<br><b>1:200</b> |                  |
|   | Rakennuskohteen osoite<br>Koulunmäenkatu 6, 44100 Äänekoski           | K.osa/Kylä<br>Äänekoski                             | Kortteli/Tila<br>334       | Tontti/Rn.o<br>3 |
|   | Päiväys<br>Suunnittelija  | Projekti- ja piirustusnumero<br><b>17-044 L1-06</b> | <b>ARK</b>                 |                  |




luonnos 28.11.2019 (lähtötilanne)

|   |  |  |   |
|---|--|--|---|
|  | <small>Rakennuskohteen nimi</small><br><b>Äänekoski / Vanhan kansakoulun remonti</b> | <small>Piirustuksen sisältö</small><br><b>Pohja 5. kerros(ullakko)</b> | <small>Mittakaava</small><br><b>1:200</b>   |
|   | <small>Rakennuskohteen osoite</small><br><b>Koulunmäenkatu 6, 44100 Äänekoski</b>    | <small>K.osa/Kylä</small><br><b>Äänekoski</b>                          | <small>Kortteli/Tila</small><br><b>334</b>  |
|   | <small>Päiväys</small>   | <small>Suunnittelija</small>   | <small>Tontti/Rn.o</small><br><b>3</b>  |
|   | <small>Projektin ja piirustusnumero</small><br><b>17-044 L1-07</b>                   |  |  |

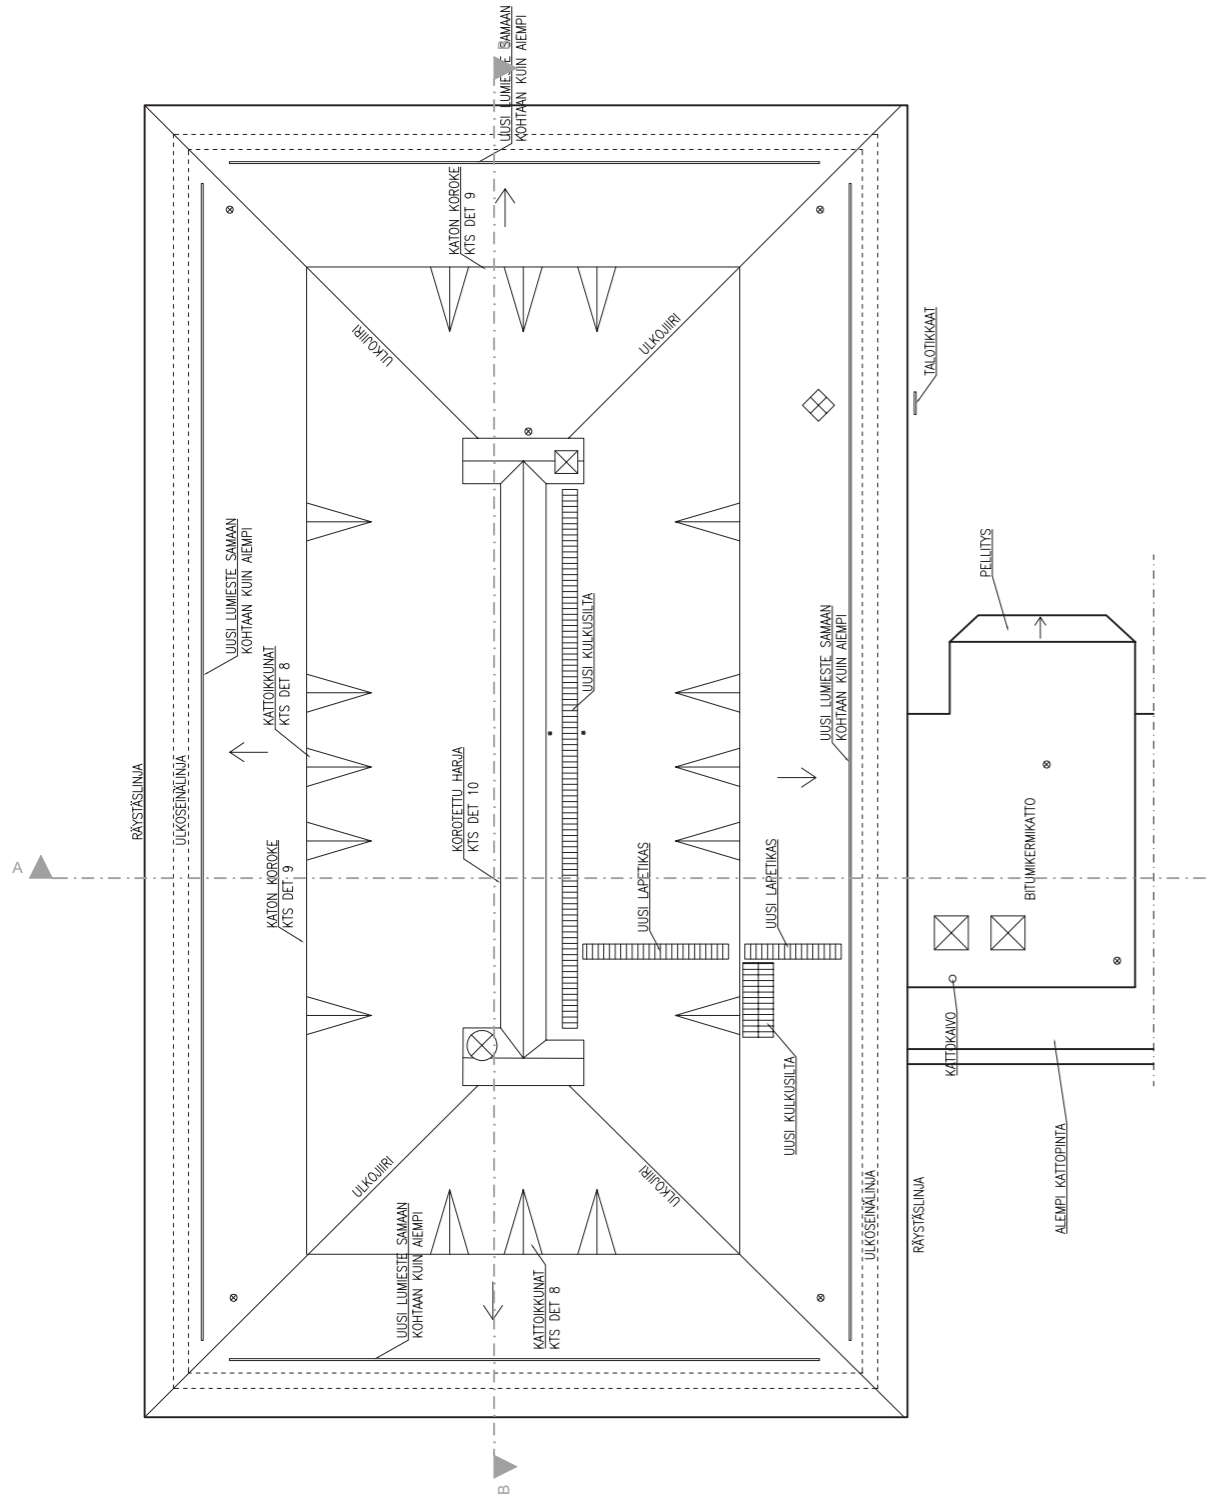

luonnos 28.11.2019 (lähtötilanne)

|   |                        |  |                                      |            |
|---|------------------------|--|--------------------------------------|------------|
|  | Rakennuskohteen nimi   | Äänekoski / Vanhan kansakoulun remonti | Piirustuksen sisältö                 | Mittakaava |
|   | Rakennuskohteen osoite | Koulunmäenkatu 6, 44100 Äänekoski      | Pohja 6. kerros(vesikatto)           | 1:200      |
|   | Päiväys                | Suunnittelija                          | K.osa/Kylä Kortteli/Tila Tontti/Rn.o |            |
|   |                        |  | Äänekoski 334 3                      |            |
|   |                        | Projekti- ja piirustusnumero           | 17-044 L1-08                         | <b>ARK</b> |




Koulukeskuksen peruskorjaus, vaihe 5 / ala-aste, osa A1 / leikkaus B - B 1:100

Arkkitehtitoimisto Pekka Paavola Oy puh. 014-612 900 fax. 014-612 833

Leikkaus B

1:200

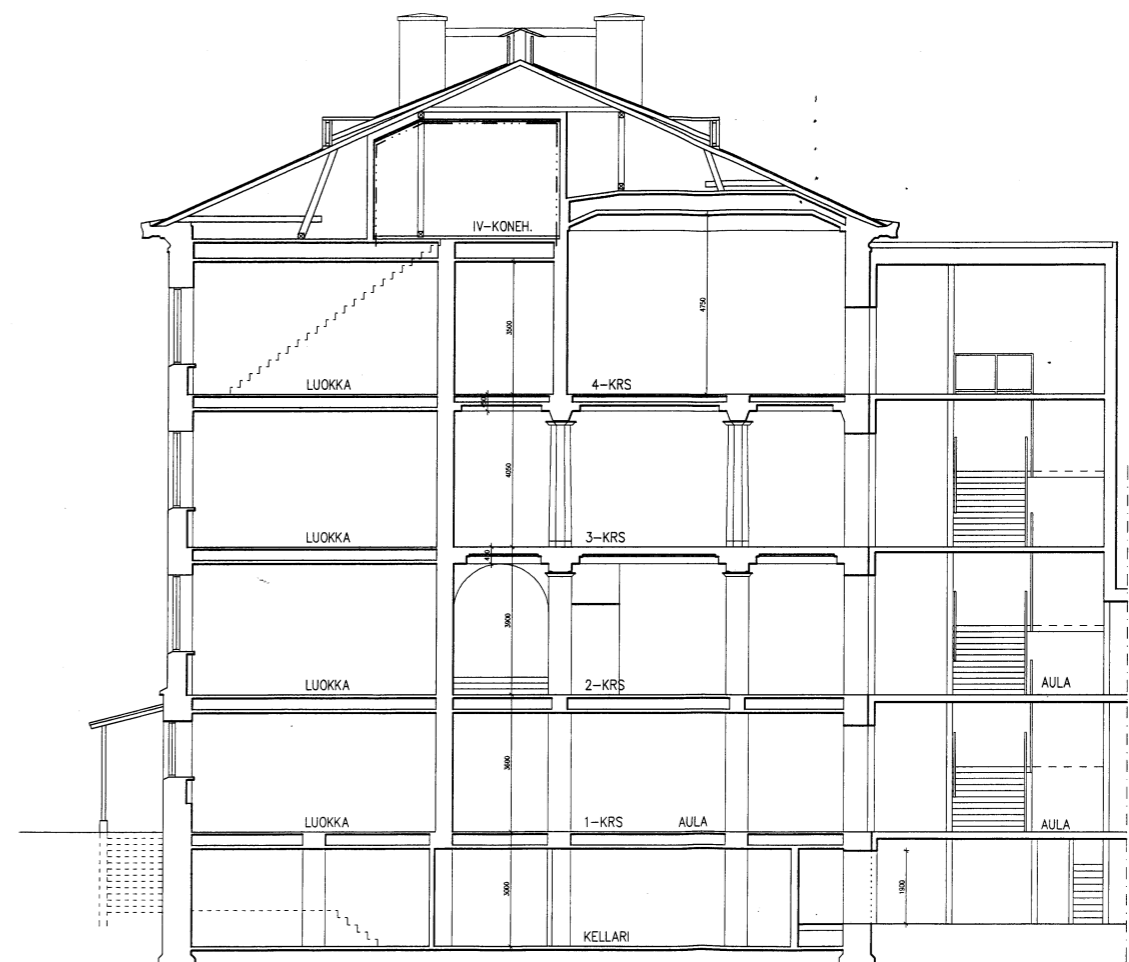

Koulukeskuksen peruskorjaus, vaihe 5 / ala-aste, osa A1 / leikkaus A - A 1:100


Arkkitehtitoimisto Pekka Paavola Oy puh. 014-612 900 fax. 014-612 833

Leikkaus

1:200

004


luonnos 28.11.2019 (lähtötilanne)

|   |                        |  |  |                              |               |             |       |
|---|------------------------|--|--|------------------------------|---------------|-------------|-------|
|  | Rakennuskohteen nimi   | Äänekoski / Vanhan kansakoulun remonti |  | Piirustuksen sisältö         | Leikkaukset   | Mittakaava  | 1:200 |
|   | Rakennuskohteen osoite | Koulunmäenkatu 6, 44100 Äänekoski      |  | K.osa/Kylä                   | Kortteli/Tila | Tontti/Rn:o |       |
|   | Päiväys                | Suunnittelija                          |  | Projektin ja piirustusnumero | 17-044 L1-09  |             |       |
|   |                        |  |  |                              |               |             |       |

Tulostuspäivä 14.1.2020 klo 12.46

ARK




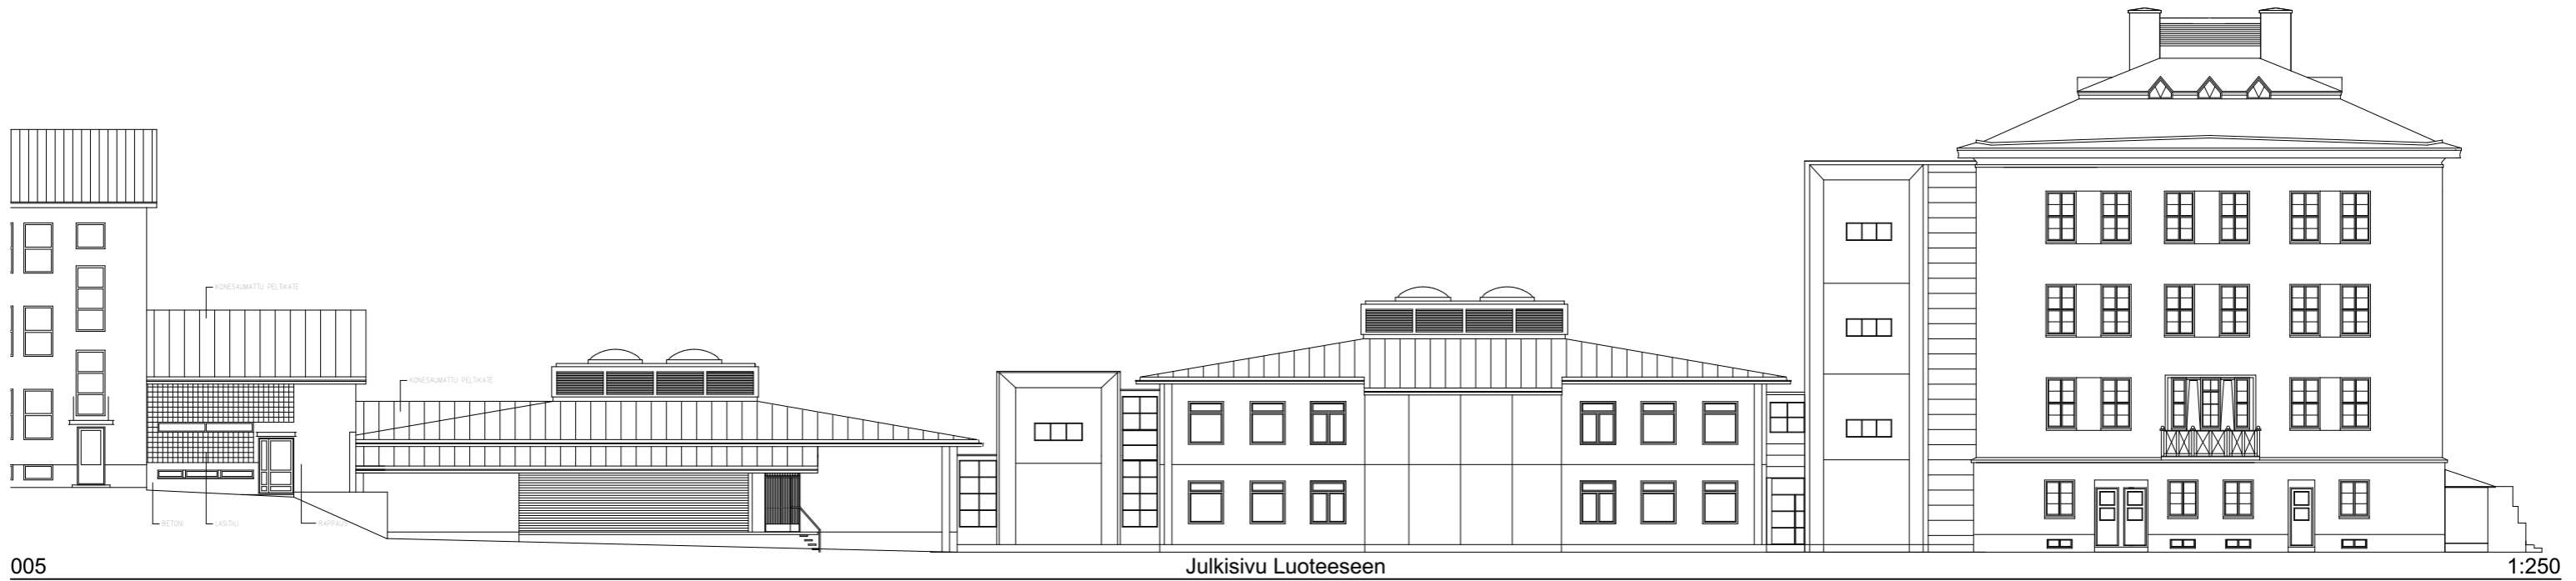

005

Julkisivu Luoteeseen



1:250

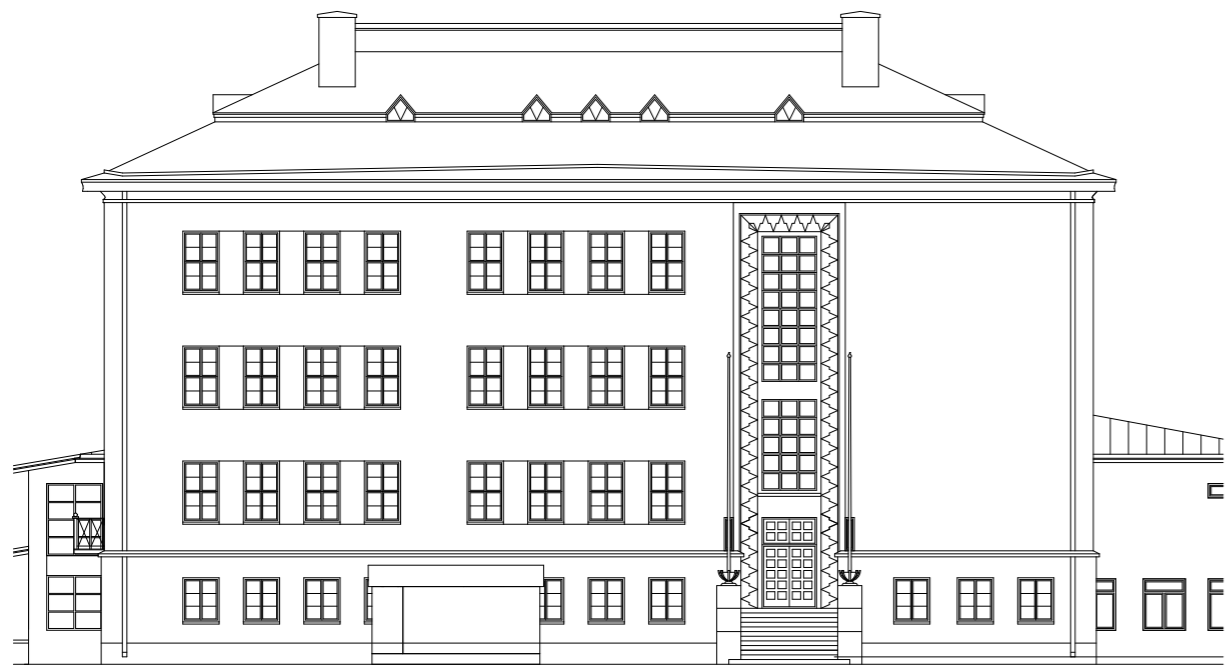

L1 Julkisivu Koilliseen 1:250

luonnos 28.11.2019 (lähtötilanne)

|  |  |   |  |            |
|--|--|---|--|------------|
|  | <small>Rakennuskohteen nimi</small><br><b>Äänekoski / Vanhan kansakoulun remonti</b> | <small>Piirustuksen sisältö</small><br><b>Julkisivut Luoteeseen ja koilliseen</b> | <small>Mittakaava</small><br><b>1:250</b>                          |            |
|  | <small>Rakennuskohteen osoite</small><br><b>Koulunmäenkatu 6, 44100 Äänekoski</b>    | <small>Arkkitehti/Tila</small><br><b>Äänekoski 334</b>                            | <small>Tontti/Rn:o</small><br><b>3</b>                             |            |
|  | <small>Päiväys</small><br>   | <small>Suunnittelija</small><br>  | <small>Projekti- ja piirustusnumero</small><br><b>17-044 L1-10</b> | <b>ARK</b> |
|  | <small>Tulostuspäivä 14.1.2020 klo 12.46</small>                                     |   |  |            |

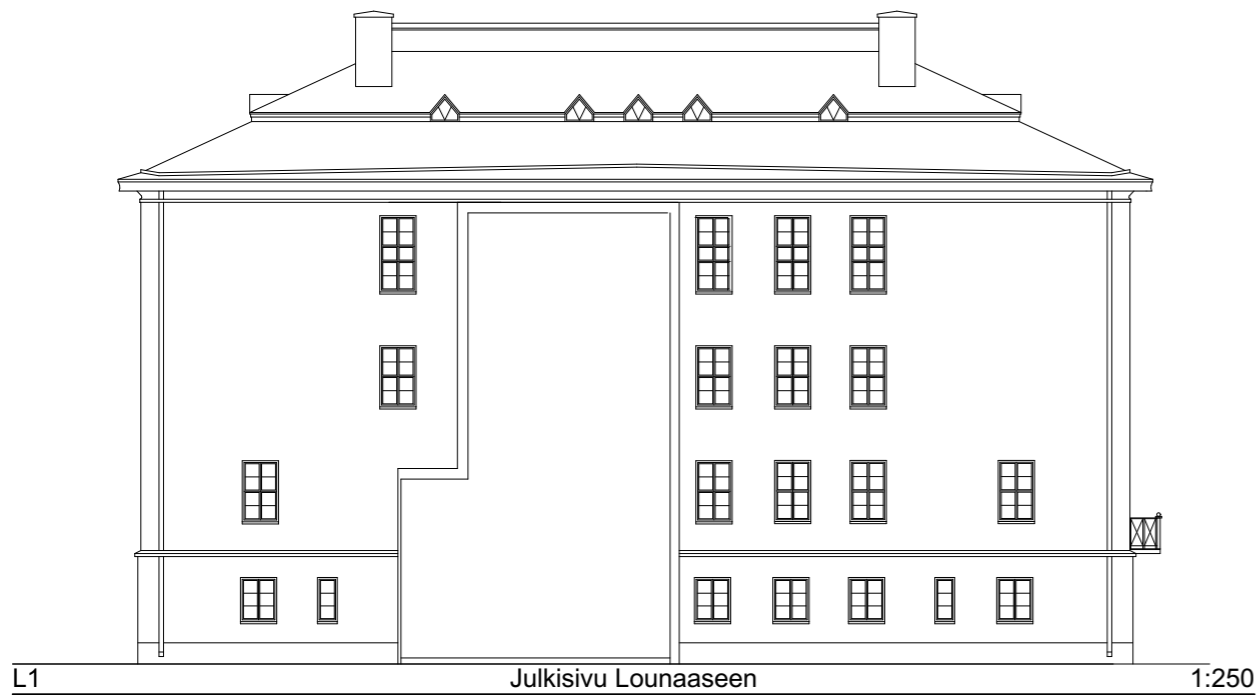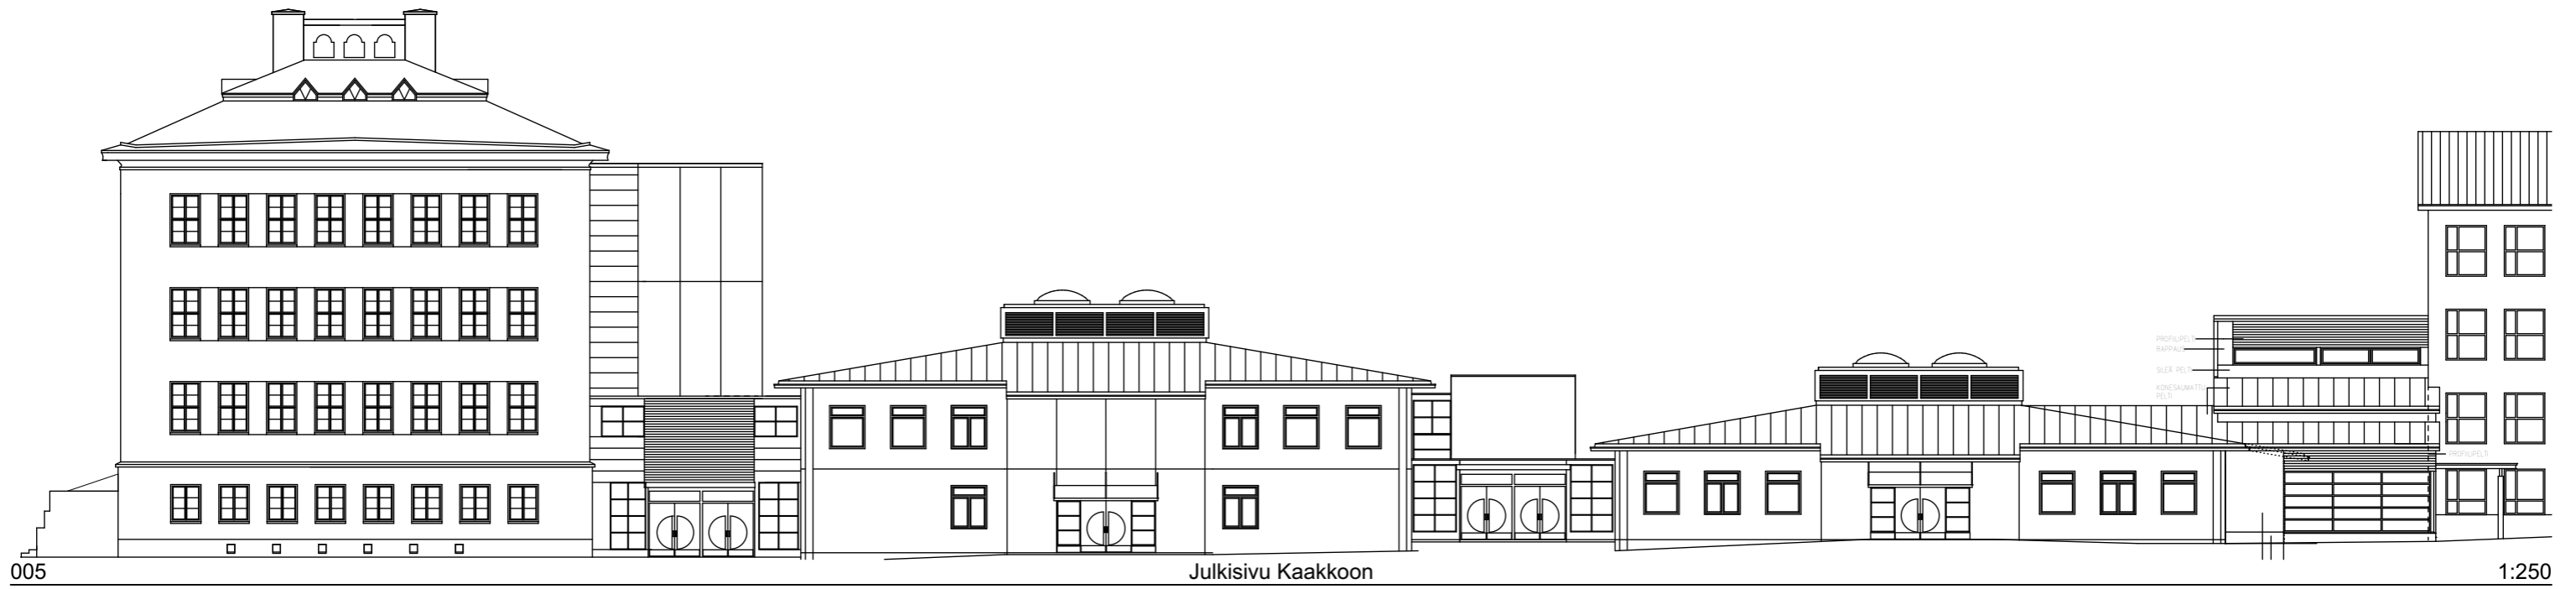

luonnos 28.11.2019 (lähtötilanne)

|  |                        |   |                              |                                   |             |       |
|--|------------------------|---|------------------------------|-----------------------------------|-------------|-------|
|  | Rakennuskohteen nimi   | Äänekoski / <b>Vanhan kansakoulun remonti</b> | Piirustuksen sisältö         | Julkisivut Kaakkoon ja lounaaseen | Mittakaava  | 1:250 |
|  | Rakennuskohteen osoite | Koulunmäenkatu 6, 44100 Äänekoski             | Projekti- ja piirustusnumero | <b>(kokonaan)</b>                 | Tontti/Rn.o | 3     |
|  | Päiväys                | Suunnittelija                                 | Projekti- ja piirustusnumero | 17-044 L1-11                      |             |       |
|  |                        |   |                              |                                   |             |       |