

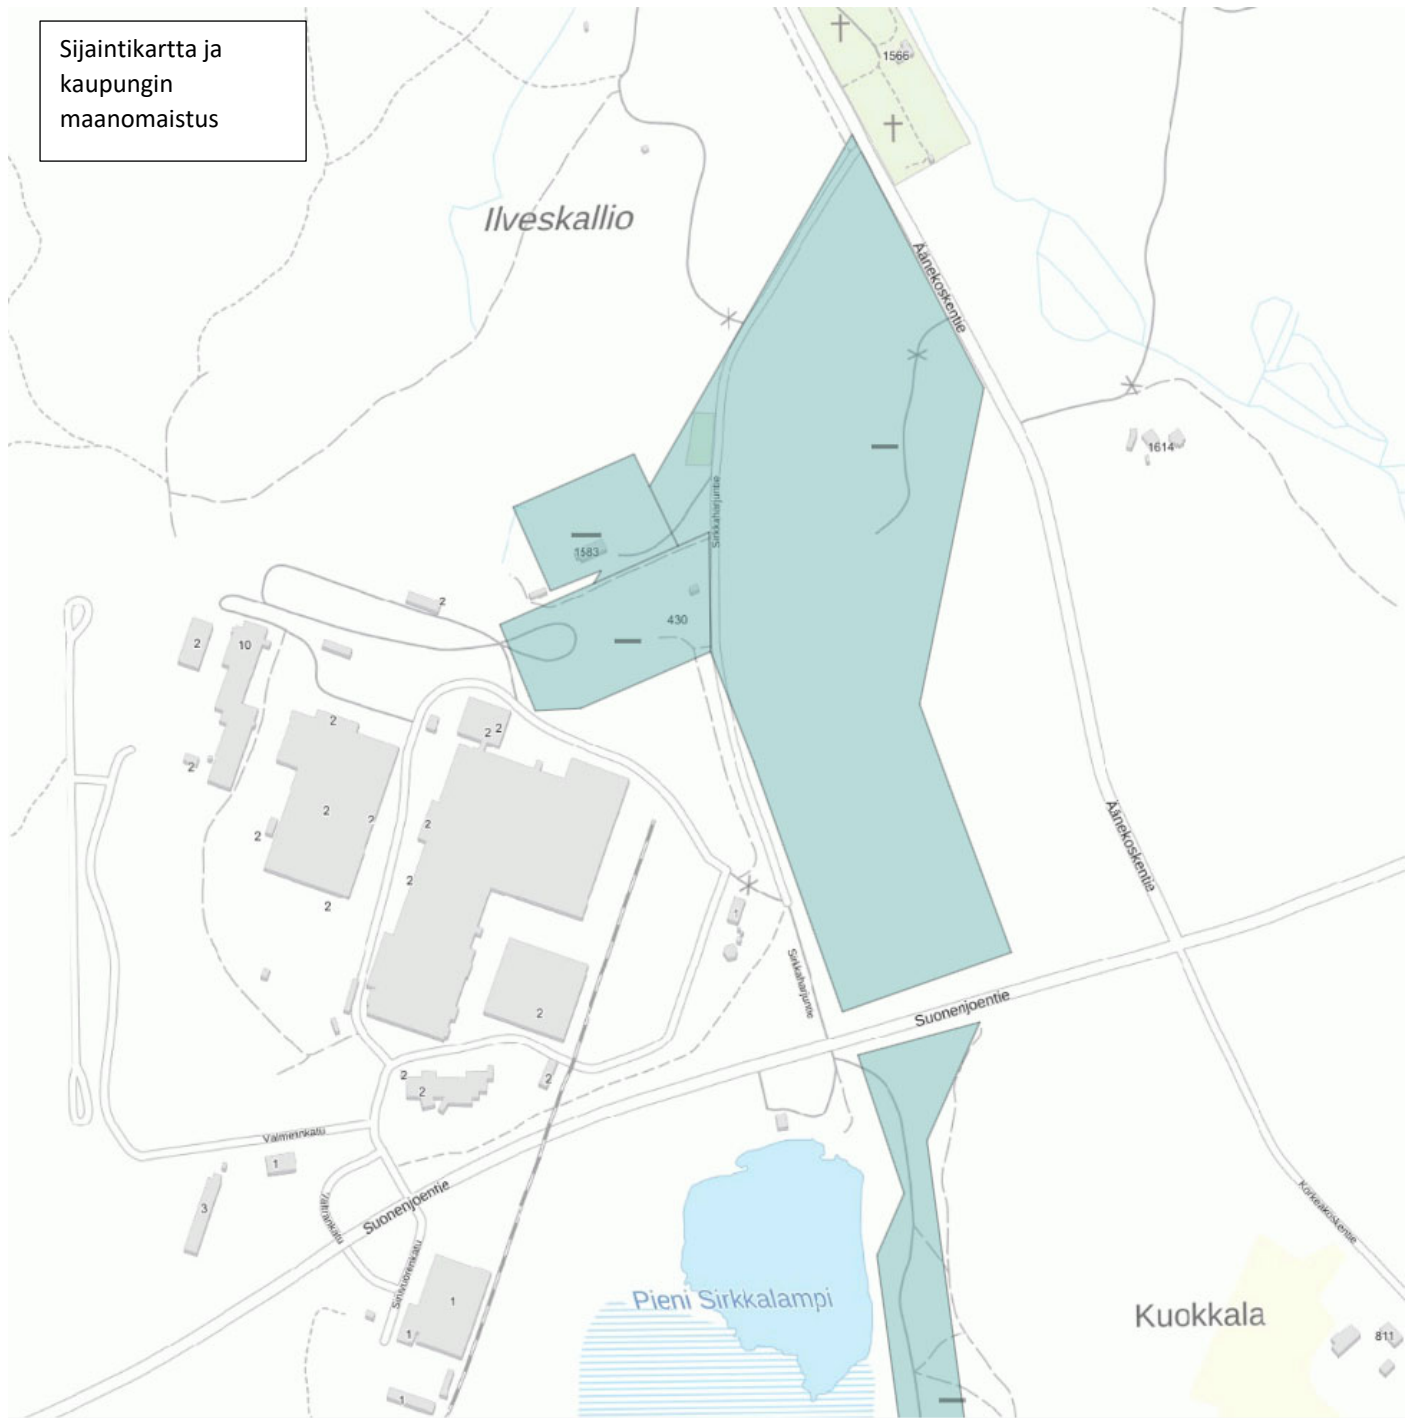


KH LIITE SIRKKAHARJUN ALUEEN HINNOITTELU


Sijaintikartta ja kaupungin maanomaistus

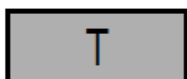

Ote asemakaavaluonnoksesta

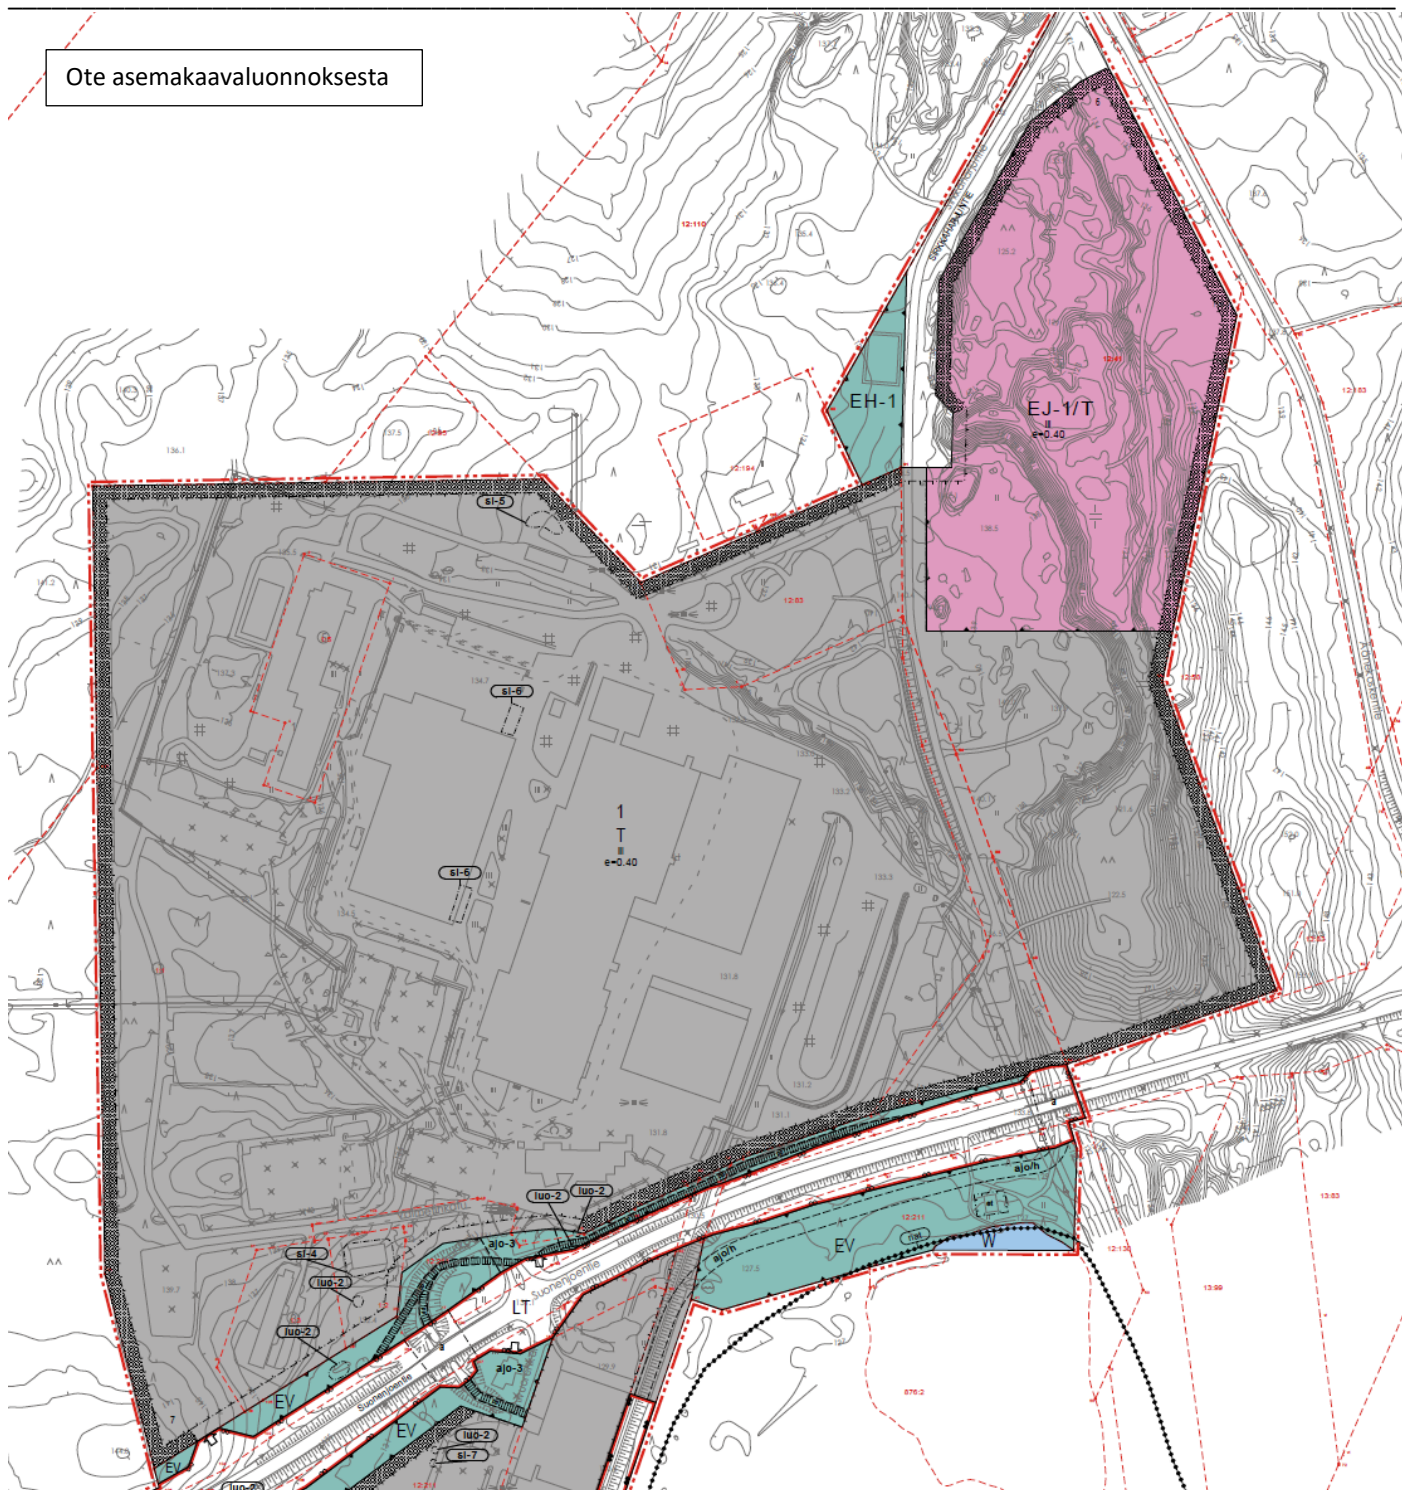

Teollisuus- ja varastorakennusten korttelialue.

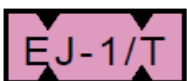

Jätteenkäsittelyalue.

Aluetta voidaan käyttää maankaatopaikkana, sekä rakennusjätteen välivarastointiin. Jätteenkäsittelytoimintojen päätyttyä alue varataan teollisuus- ja varastorakennusten korttelialueeksi.