

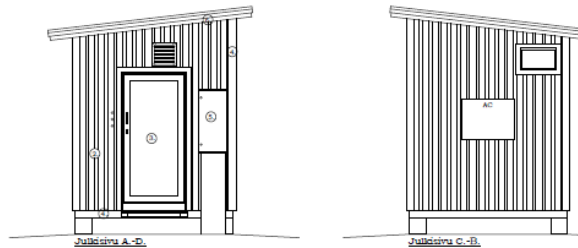


Otteet pääpiirustuksista

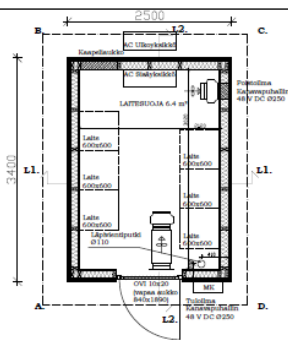

1. KONESAUMATTU PELTI VÄRI R22 Harmaa
2. SEINÄPELTI T15-115V-1134 VÄRI R22 Harmaa
3. TERÄSOVI VÄRI R22 Harmaa
4. PELTILISTAT VÄRI R22 Harmaa
5. SÄHKÖKESKUS VÄRI R22 Harmaa
6. PÄYSTÄSLAUDAT VÄRI R22 Harmaa

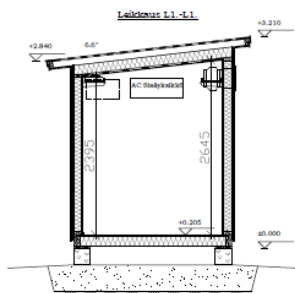

PINTA-ALA 8.5 m²
 TILAVUUS 22.6 m³
 PALOLUOKKA P3

ALAPOHJA U-ARVO 0,29 W/m²K
 (Max lattialaatuormo 600kg/m²)




PERUSTUSPALKKI
 PAINEKYLLÄSTETTY LAUTA
 VANERI
 ERISTYS 150mm (RUNKO 48x148 k:400)
 TERVAPAPEEPI
 LATTIALEVY OSB3 22mm
 MUOVIMATTO


ULKOSEINÄ U-ARVO 0,29 W/m²K

PELTI (RUUKKI T15-115V-1134)
 TUULETUSRAKO (NAULAUSRIMA)
 TUULENSUOJALEVY
 ERISTYS 125mm (RUNKO 48x123 k:600)
 HÖYRYNSULKU
 MELAMINIPINTAINEN LASTULEVY 12mm


YLÄPOHJA U-ARVO 0,26 W/m²K

KONESAUMATTU PELTI
 RUOTEET
 ALUSKATE
 TUULETUSRAKO
 ERISTYS 150mm (NR-VAARNAPALKKI k:900)
 HÖYRYNSULKU
 HARVALAUDOITUS
 MELAMINIPINTAINEN LASTULEVY 12mm

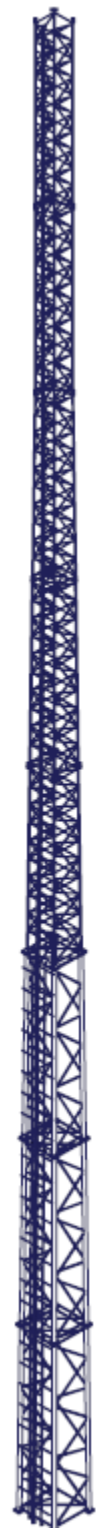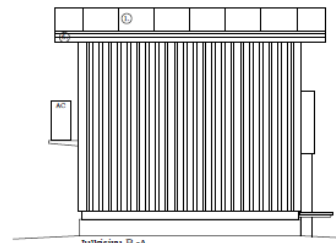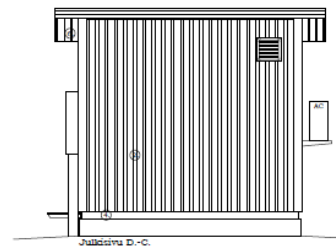


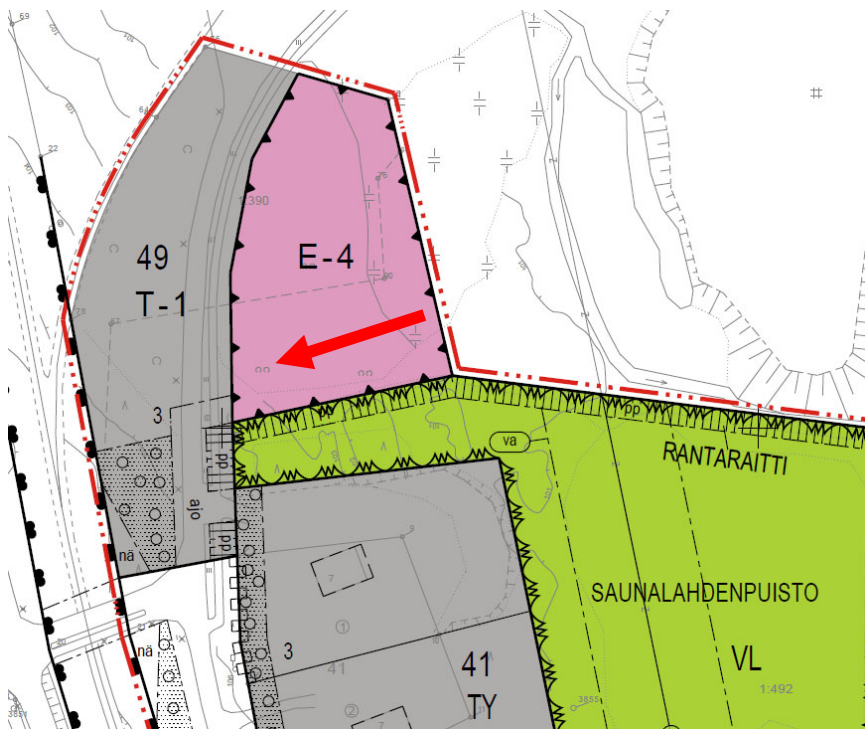


Ote voimassa olevasta asemakaavasta

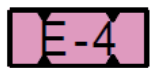


Erityisalue, joka kunnostetaan puistomaiseen tilaan erityissuunnitelman mukaan.

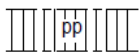

Yleiselle jalankululle ja polkupyöräilylle varattu alueen osa.

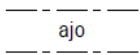

Ajoyhteys.

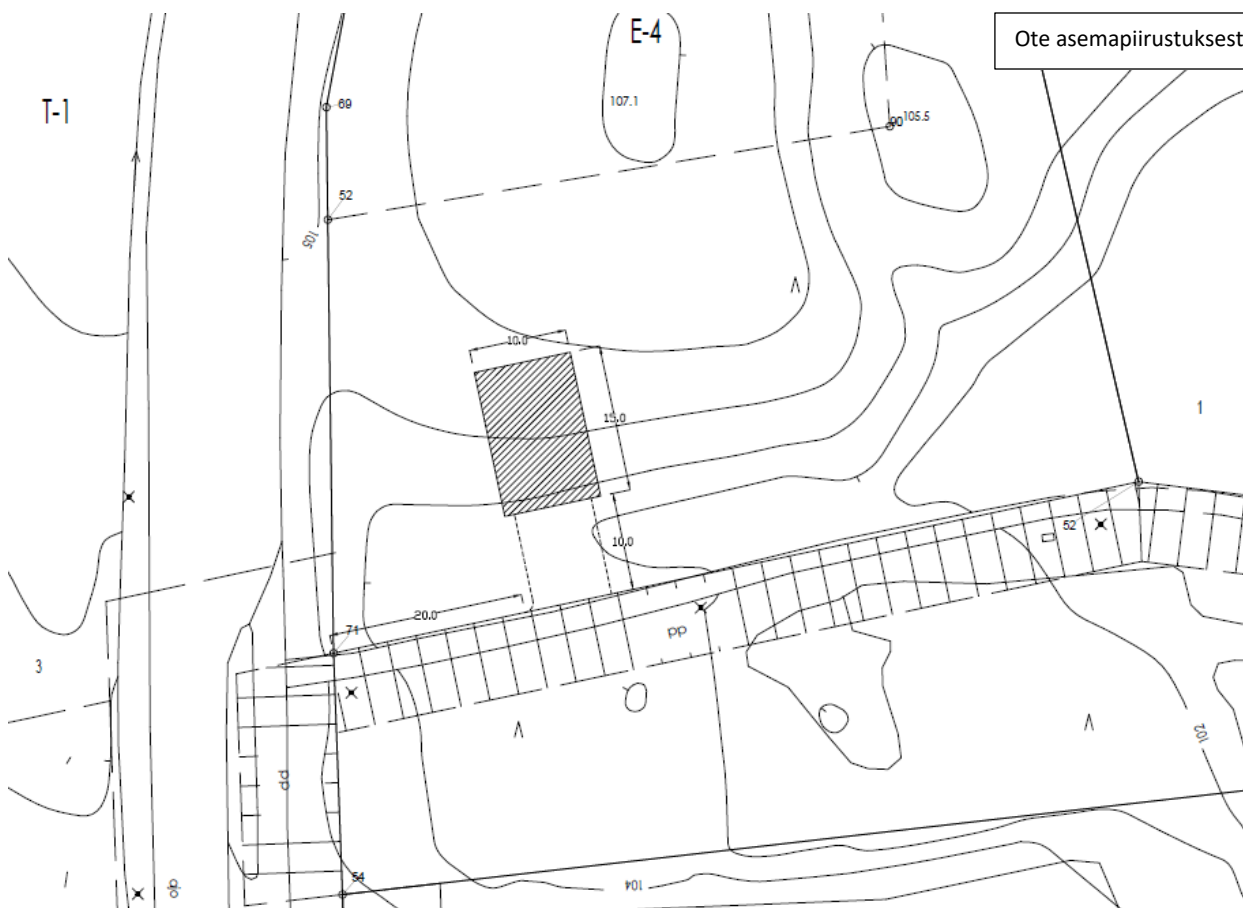

Ote asemapiirustuksesta