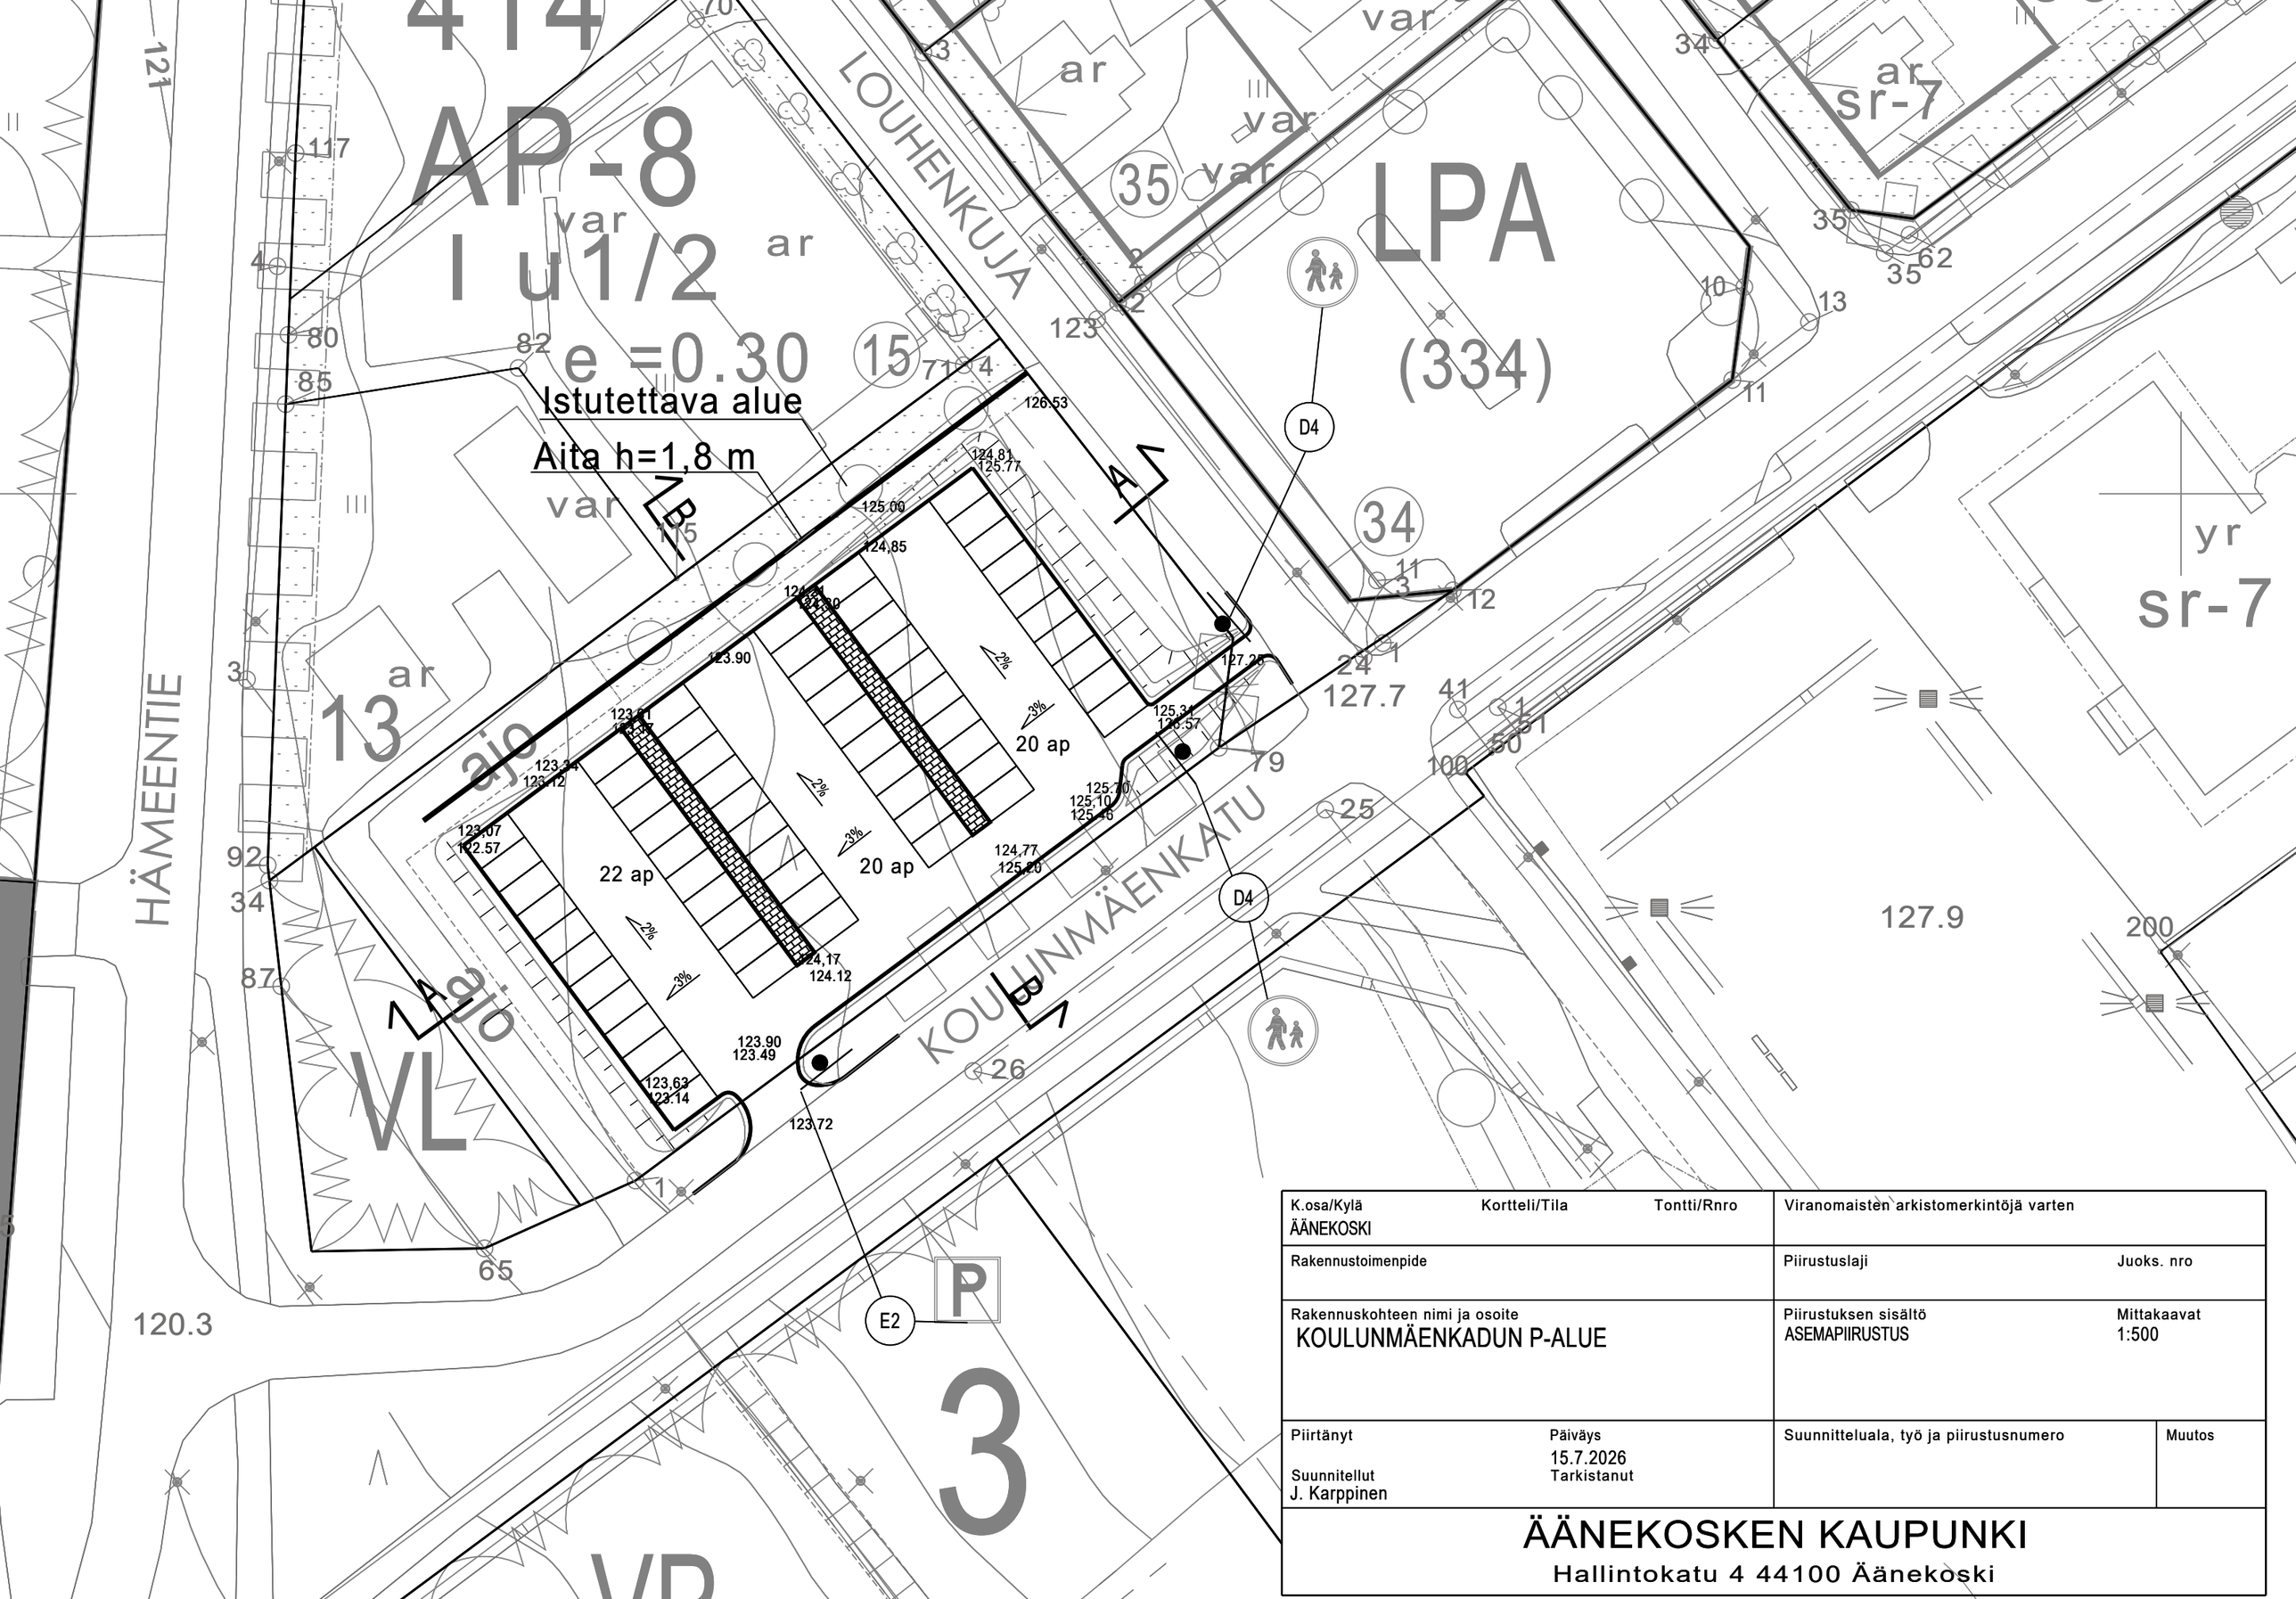


K.osa/Kylä	Kortteli/Tila	Tontti/Rnro	Viranomaisten arkistomerkintöjä varten	
ÄÄNEKOSKI				
Rakennustoimenpide			Piirustuslaji	Juoks. nro
Rakennuskohteen nimi ja osoite KOULUNMÄENKADUN P-ALUE			Piirustuksen sisältö ASEMAPIIRUSTUS	Mittakaavat 1:500
Piirtänyt	Päiväys 15.7.2026		Suunnitteluala, työ ja piirustusnumero	Muutos
Suunnitellut J. Karppinen	Tarkistanut			

ÄÄNEKOSKEN KAUPUNKI

Hallintokatu 4 44100 Äänekoski