

POIKKILEIKKAUS A-A

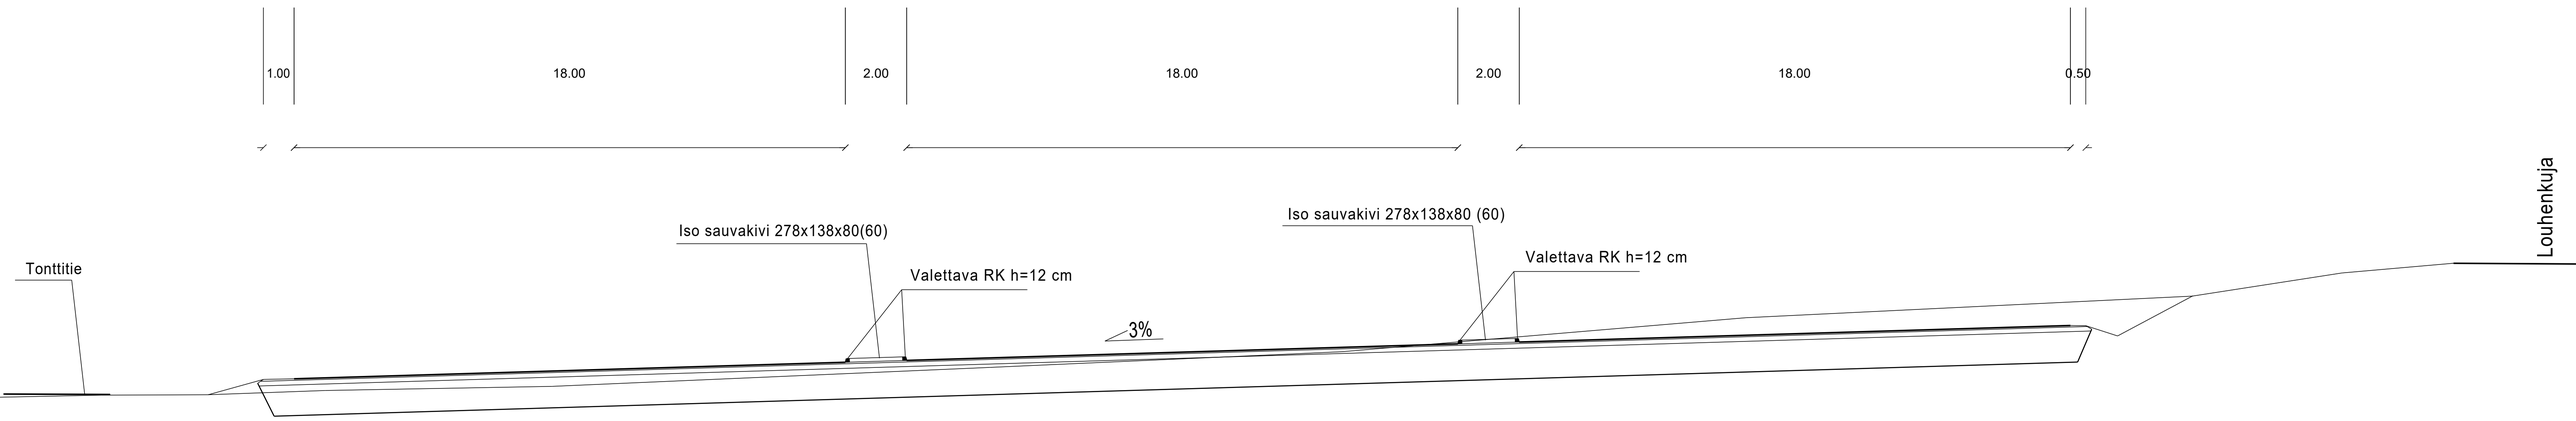

Päällyste	AB 16/120	50 mm
Tasauskerros	KaM 0-16	150 mm
Jakava-/kantavakerros	Betonimurske	1000 mm
Suodatinkangas		
Yht.		1200 mm

POIKKILEIKKAUS B-B

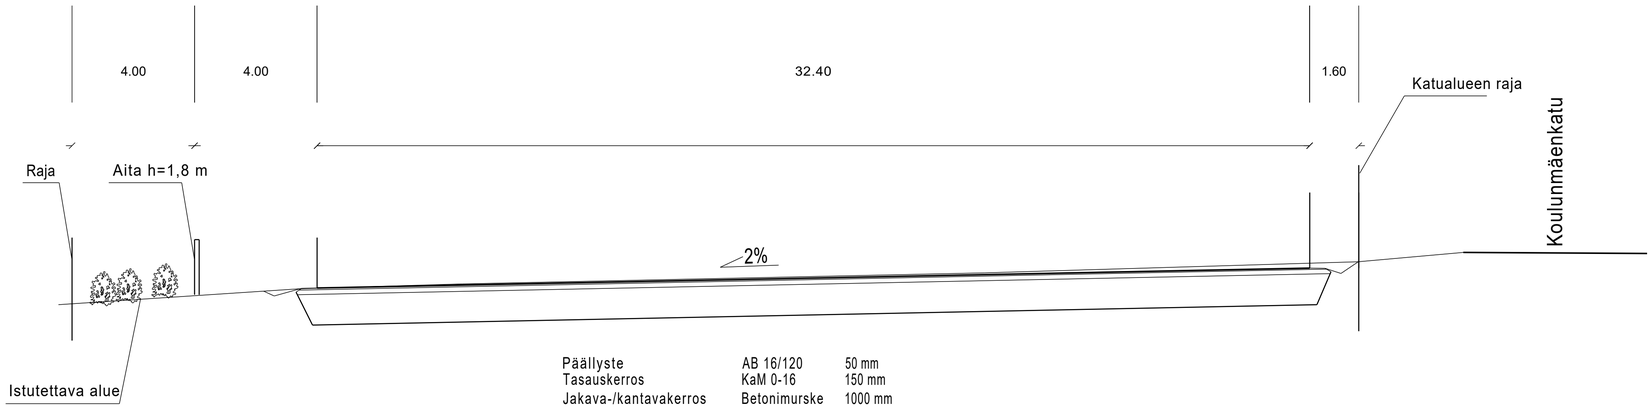

Päällyste	AB 16/120	50 mm
Tasauskerros	KaM 0-16	150 mm
Jakava-/kantavakerros	Betonimurske	1000 mm
Suodatinkangas		
Yht.		1200 mm

K.osa/Kylä: Äänekoski	Kortteli/Tila	Tontti/Rnro	Viranomaisten arkistomerkintöjä varten
Rakennustoimenpide			Piirustuslaji / Juoks. nro
Rakennuskohteen nimi ja osoite: Koulunmäenkadun P-alue			Piirustuksen sisältö: POIKKILEIKKAUS A-A ja B-B / Mittakaavat: 1:100
Piirtänyt / Suunnitellut: J. Karppinen	Päiväys: 15.7.2026 / Tarkistanut		Suunnitteluala, työ ja piirustusnumero / Muutos

ÄÄNEKOSKEN KAUPUNKI
Hallintokatu 4 44100 Äänekoski