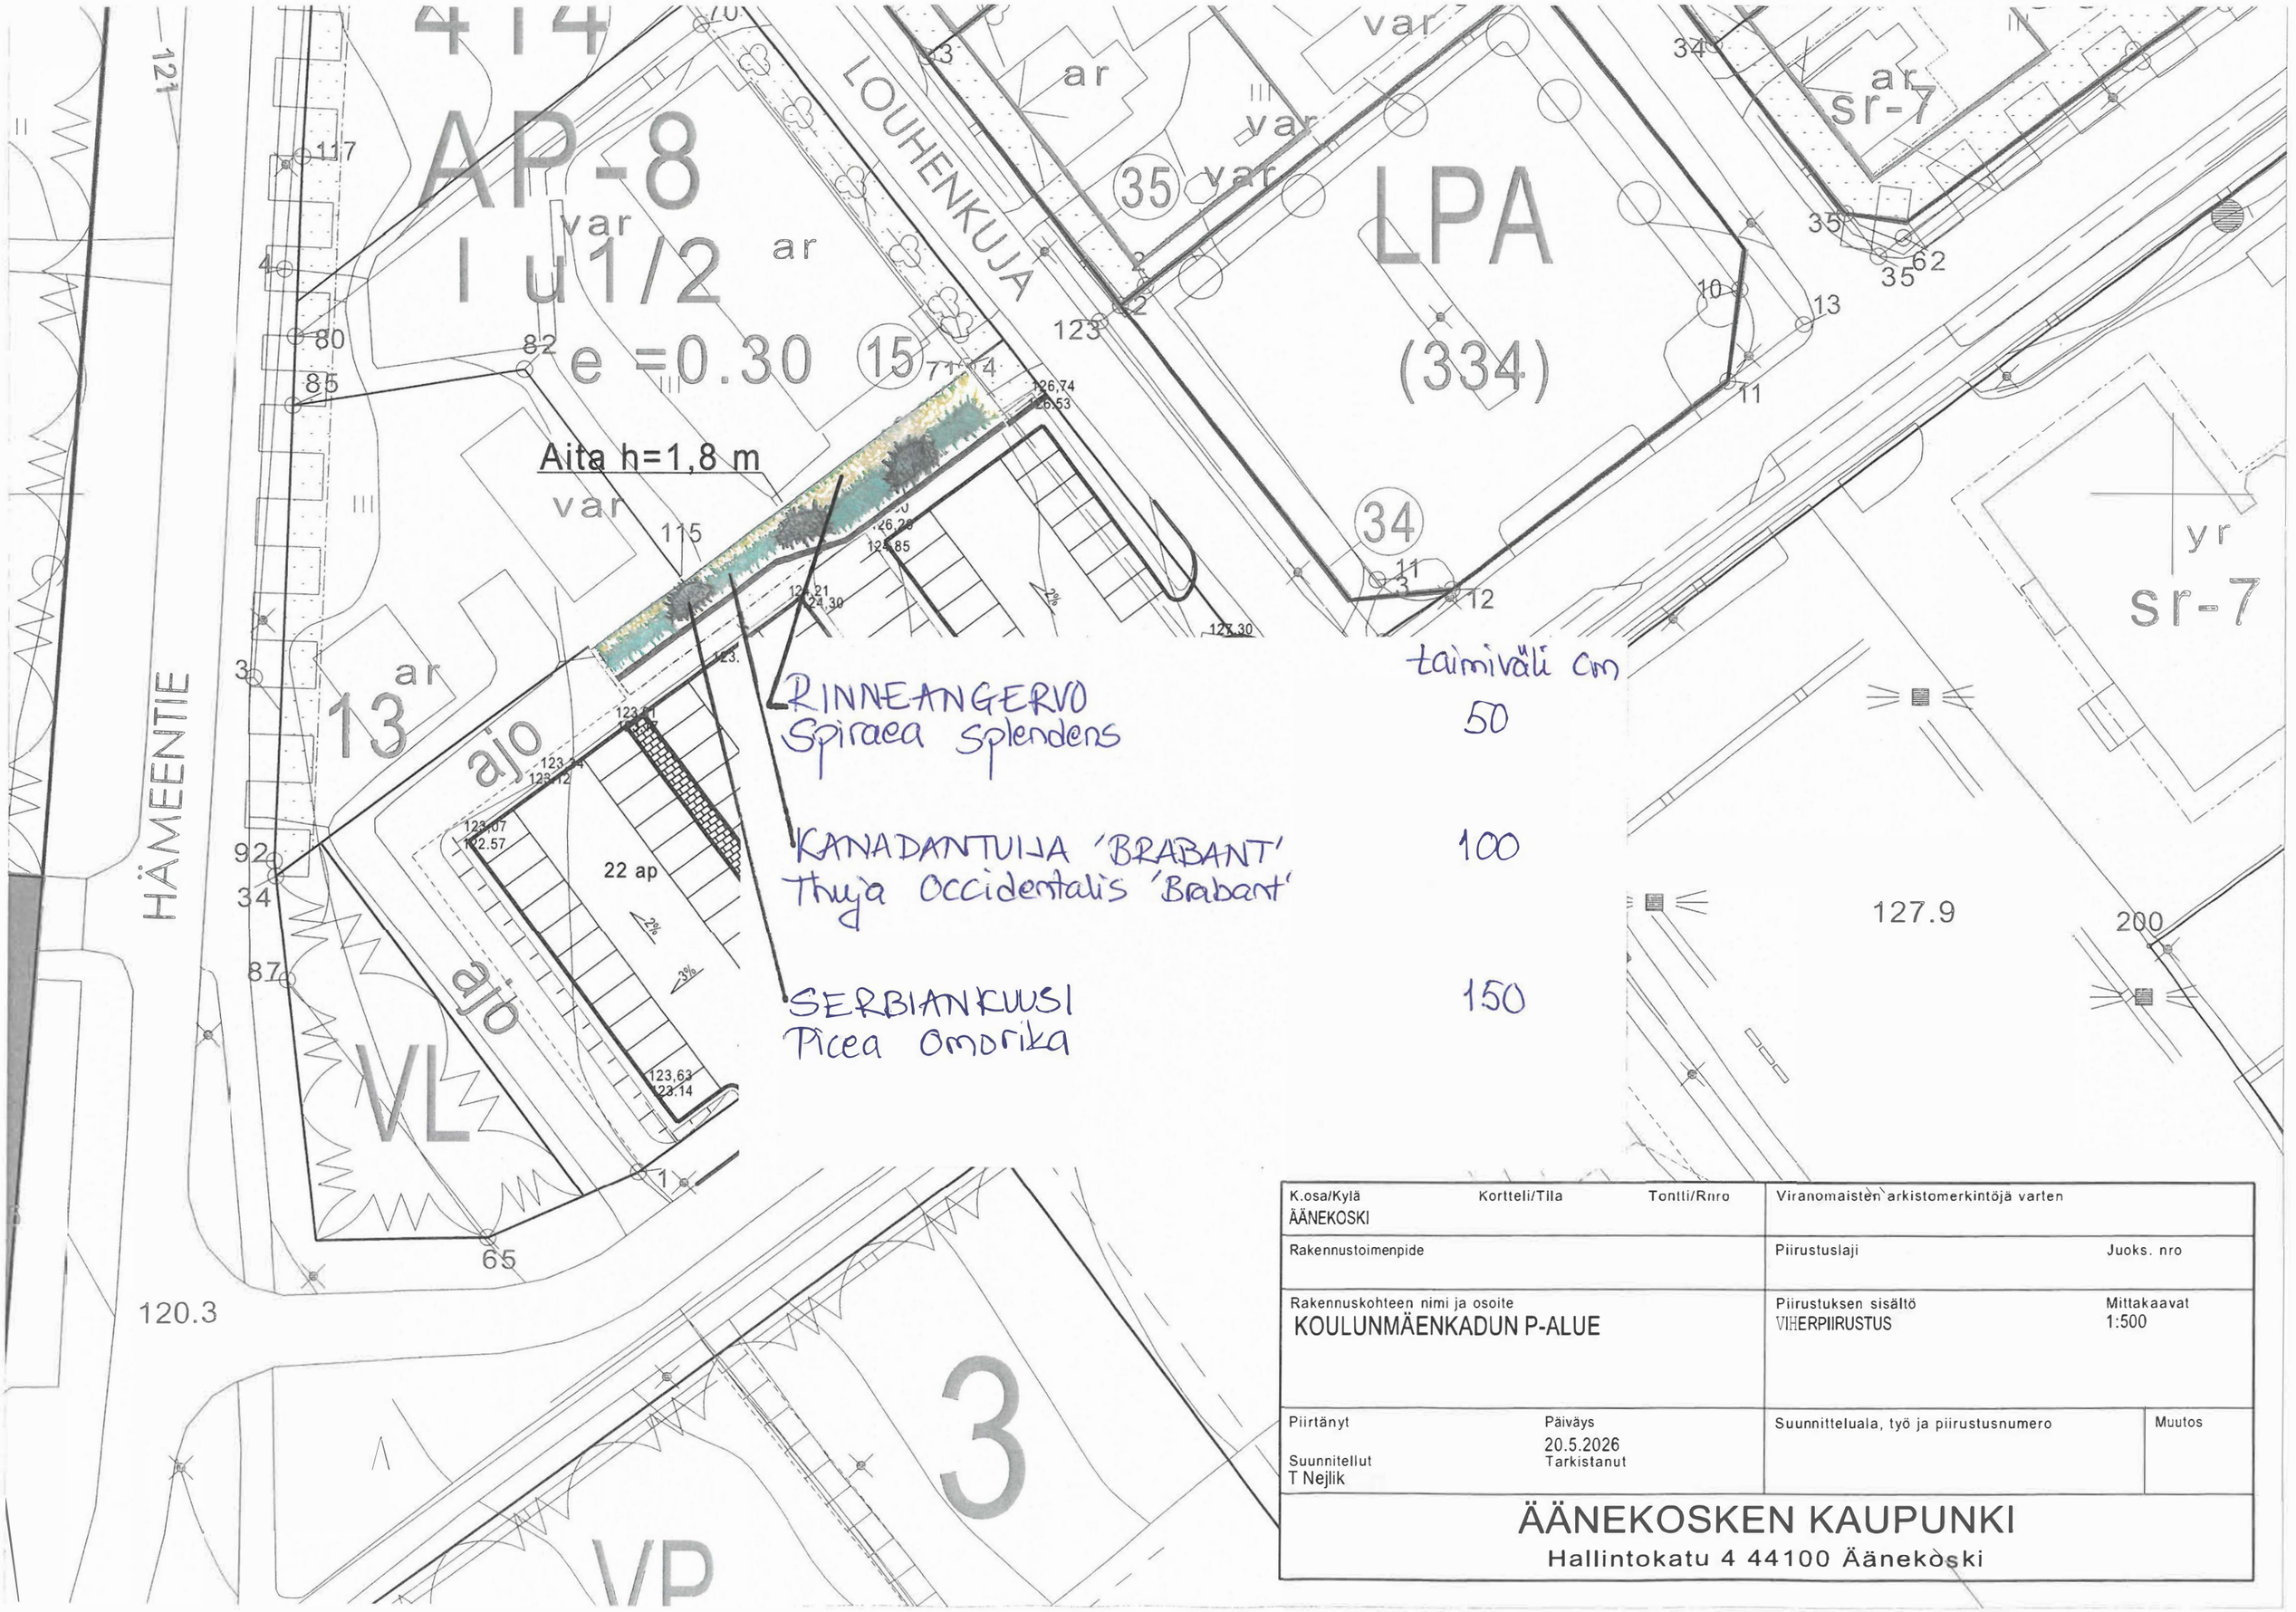


K.osa/Kylä ÄÄNEKOSKI	Kortteli/Tila	Tontti/Rnro	Viranomaisten arkistomerkintöjä varten
Rakennustoimenpide			Piirustuslaji / Juoks. nro
Rakennuskohteen nimi ja osoite KOULUNMÄENKADUN P-ALUE			Piirustuksen sisältö VIHERPIIRUSTUS Mittakaavat 1:500
Piirtänyt Suunnitellut T Nejlik	Päiväys 20.5.2026 Tarkistanut		Suunnitteluala, työ ja piirustusnumero / Muutos

ÄÄNEKOSKEN KAUPUNKI
Hallintokatu 4 44100 Äänekoski