


MAA-AINESTEN OTTAMISSUUNNITELMA 1:2000

KOORDINAATTILUETTELO
KOORDINAATISTO ETRS TM35

Laatu	N:	X	Y	Z
PVP	1	6934781.55	444395.47	149.04
pyykki	5	6934803.02	444677.85	141.84
pyykki	119	6934859.91	444423.22	142.05
pyykki	122	6934742.70	444370.04	155.51

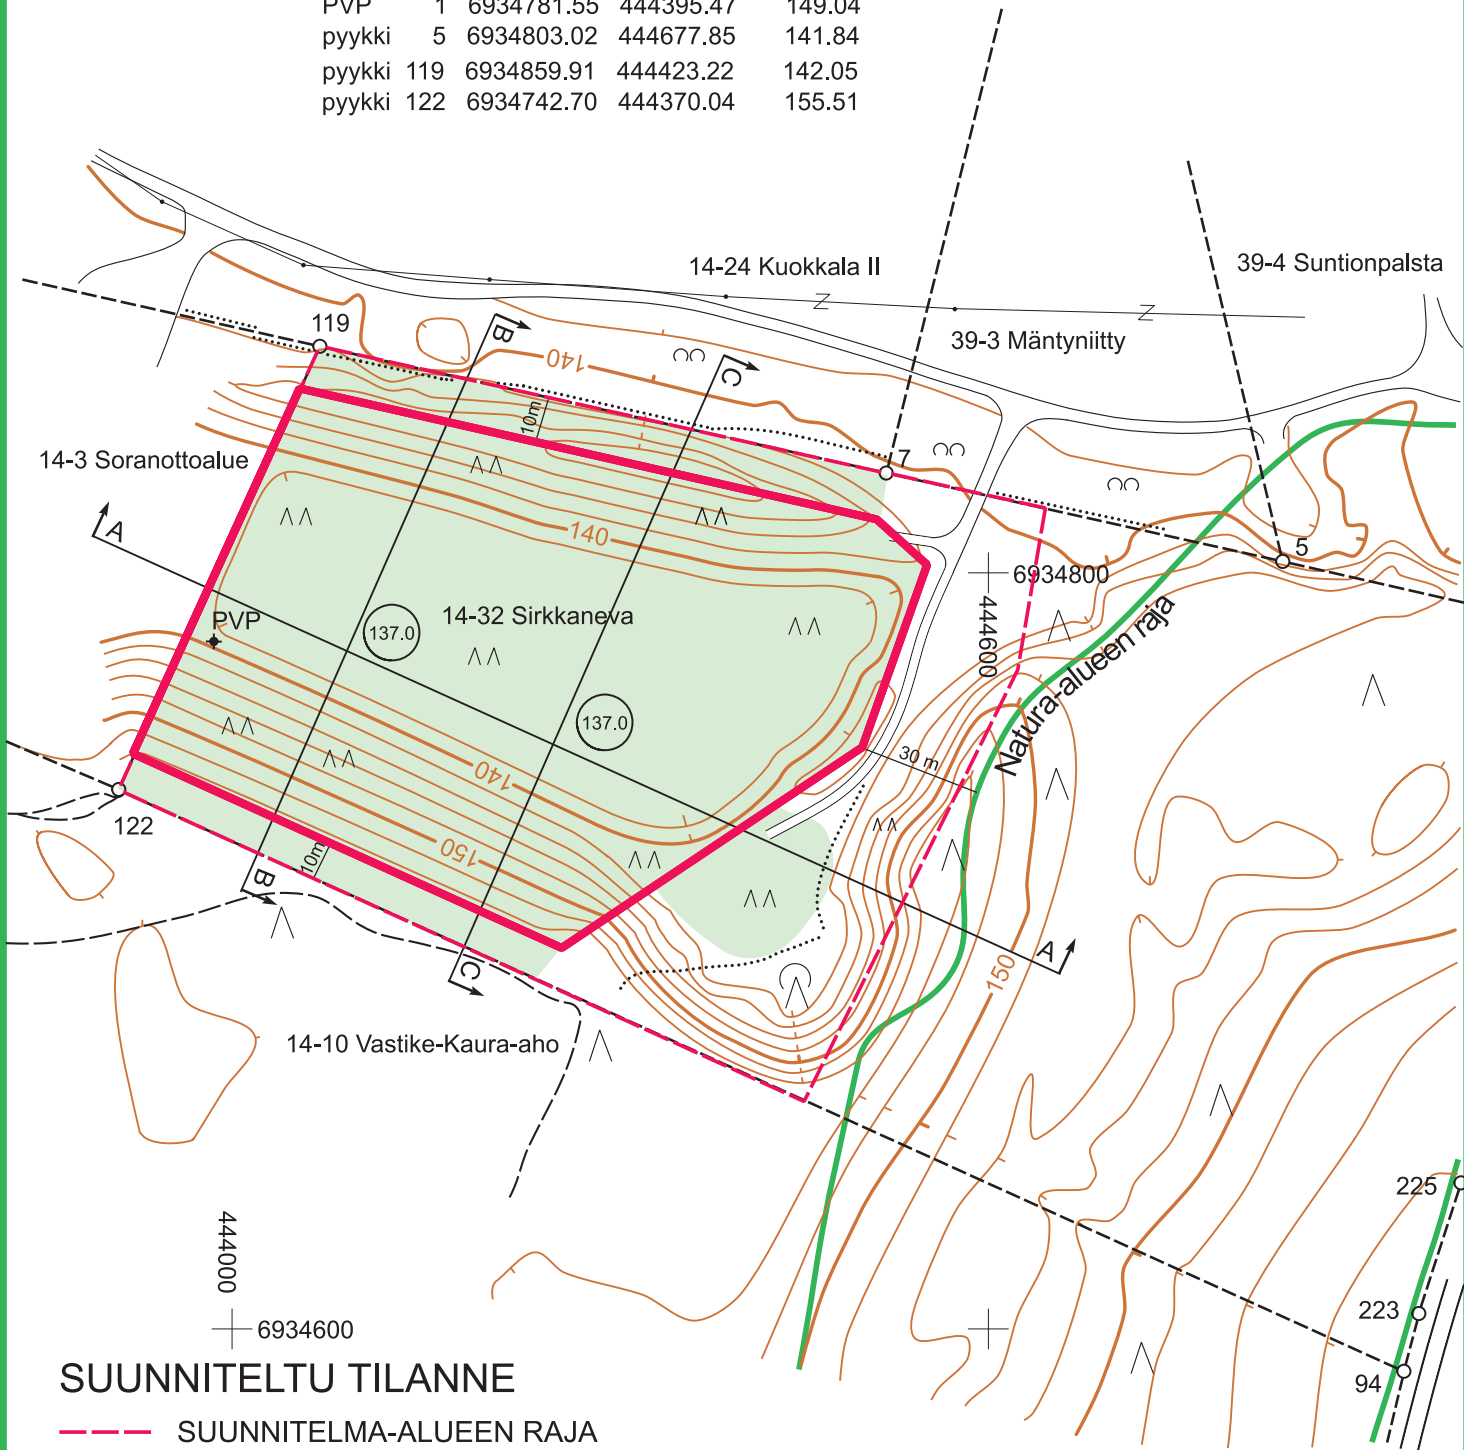

SUUNNITELTU TILANNE

- SUUNNITELMA-ALUEEN RAJA
- OTTOALUEEN RAJA
- 137.0 OTTAMISEN TASO
- LEIKKAUKSEN PAIKKA
- ALUEEN LOPPUKÄYTTÖ
ON METSITYS

POHJAKARTTA 1:2000	Kartan tekijä	Äänekartta Ky	9 / 2022
ÄÄNEKOSKEN KAUPUNKI	Kartan laatimistapa	maastokartoitus	9 / 2022
SIRKKANEVAN SORA-ALUE	Korkeuskäyrät	dronekartoitus	
SIRKKANEVA 14-32	koordinaatisto	Laserkeilaus/MML	
	korkeusjärjestelmä	ETRS TM35	
		N2000	