


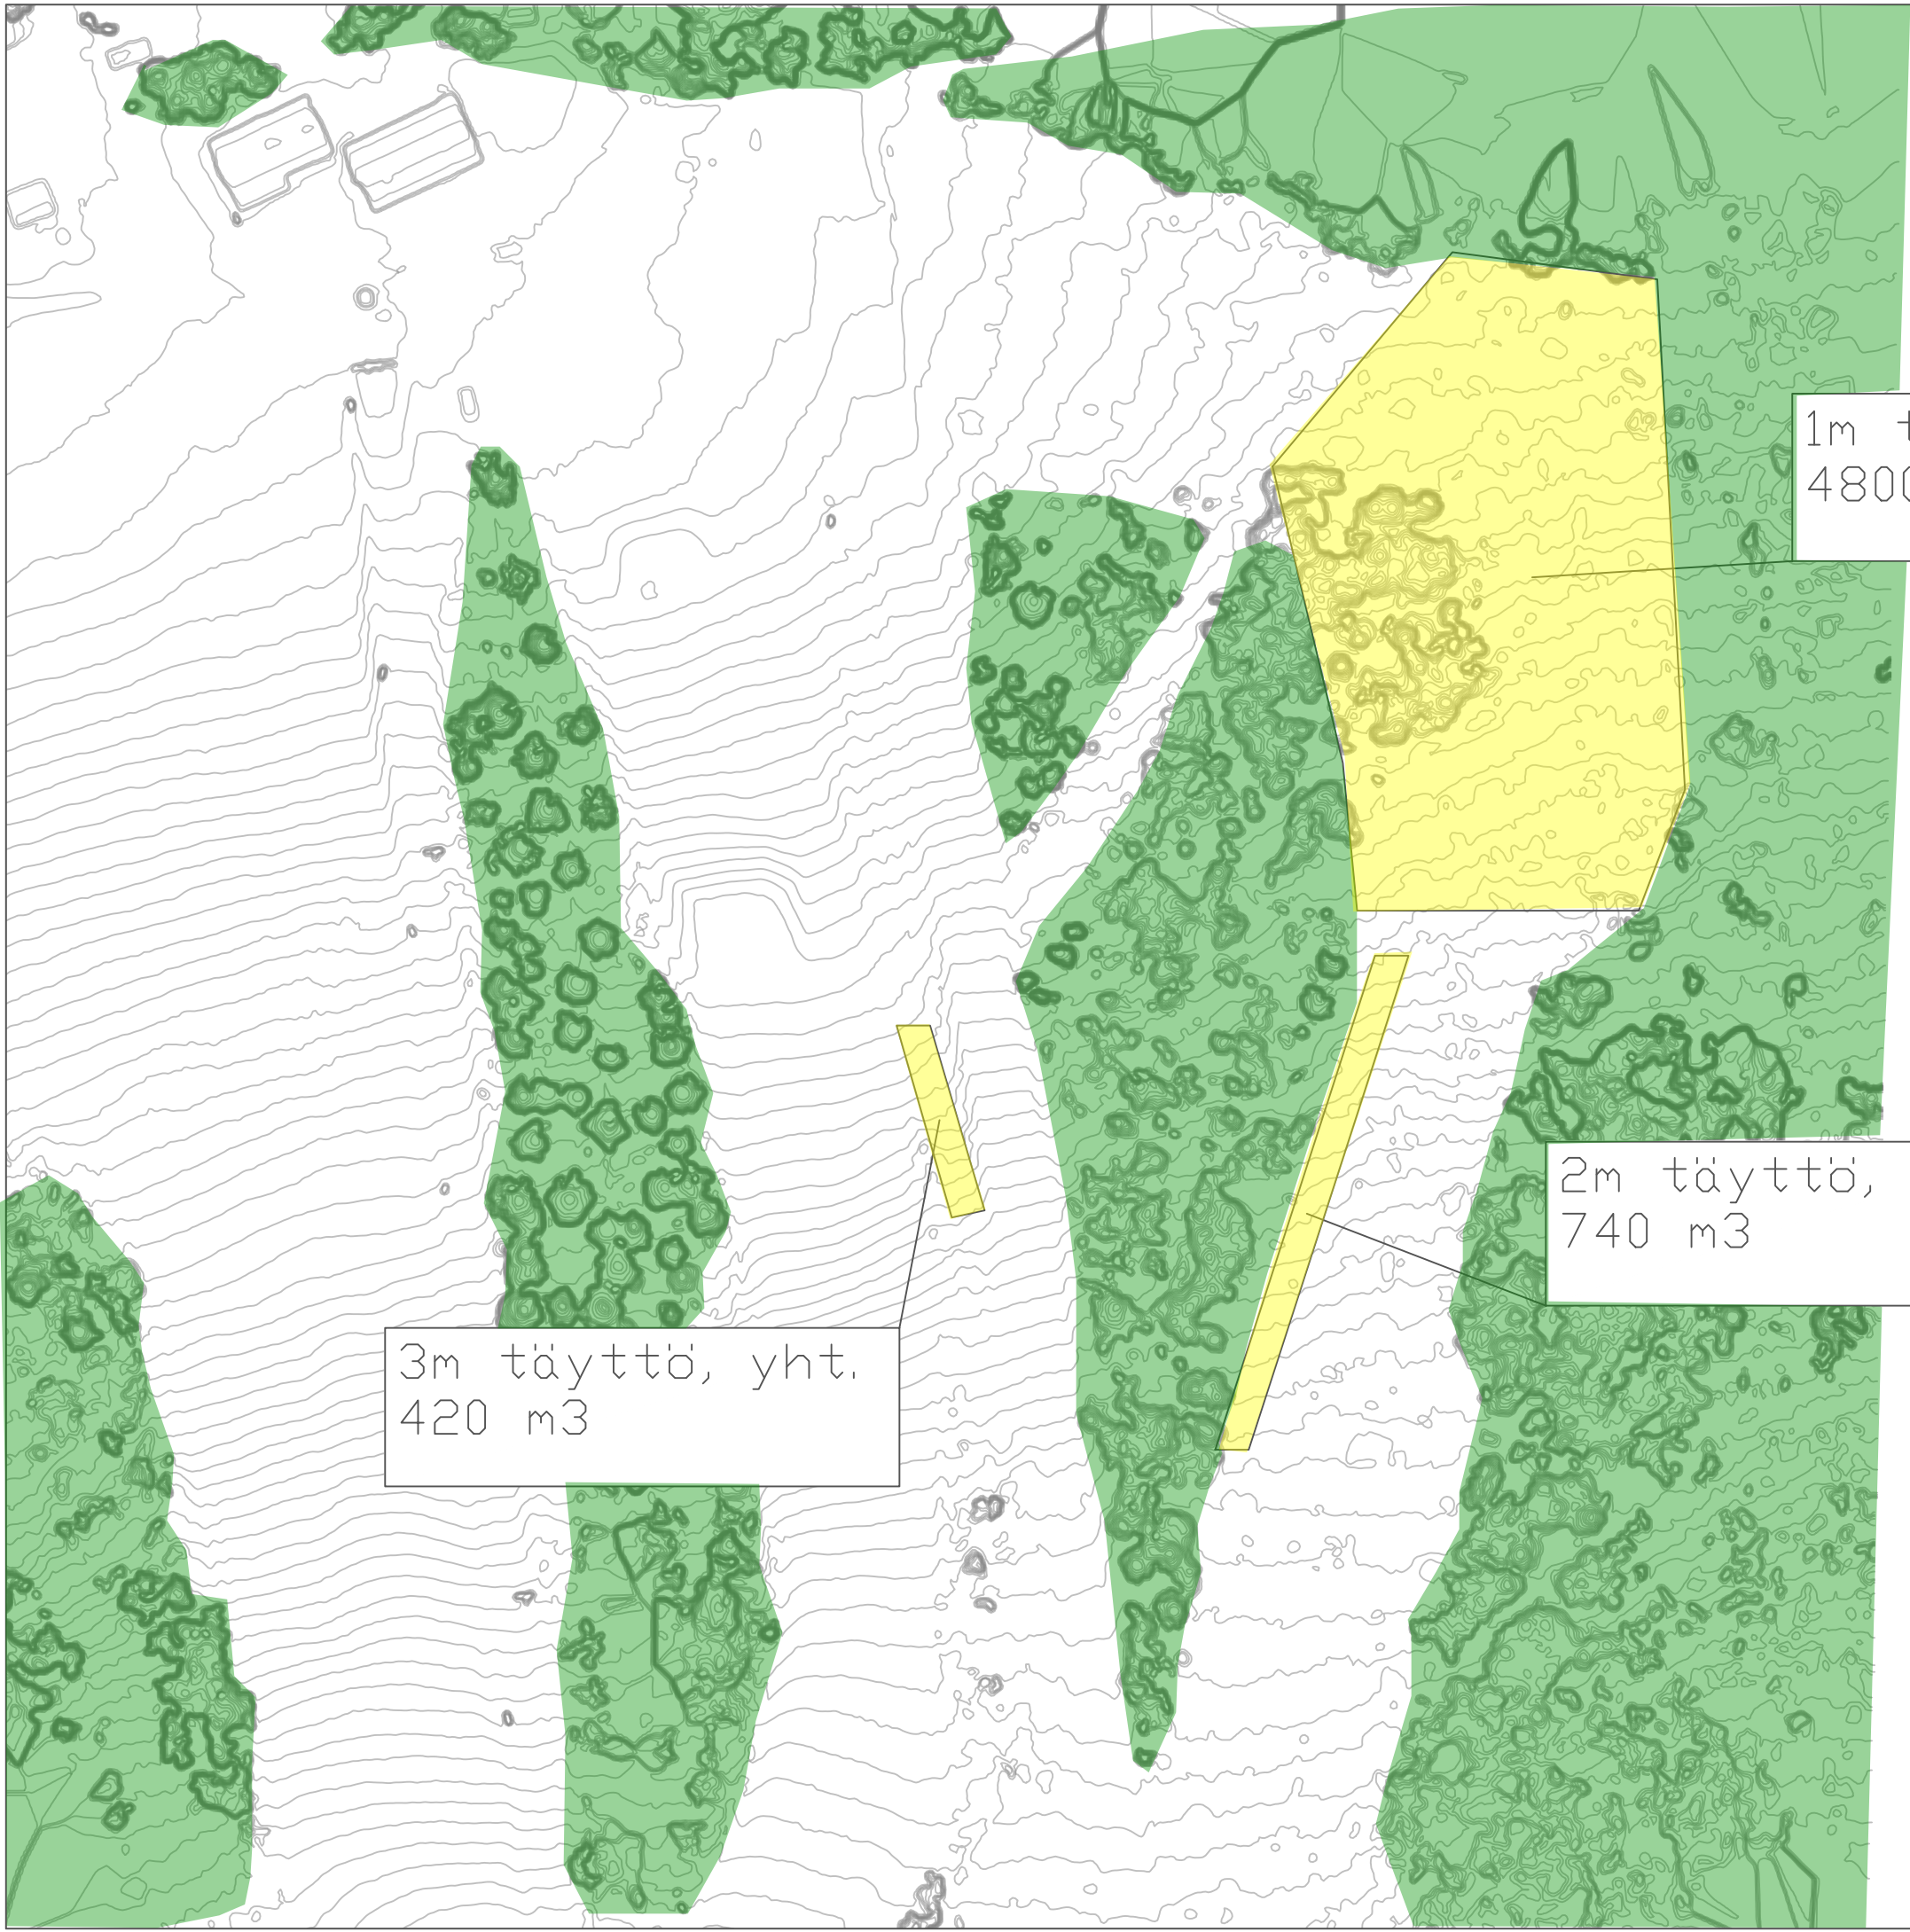

1m täyttö, yht.
4800 m3

2m täyttö, yht.
740 m3

3m täyttö, yht.
420 m3

Äänemäki 2. ja 3. rinteiden kuitusavitäyttöalueet
Mittakaava 1:1000
2.12.2022 SaPe, AnHa