


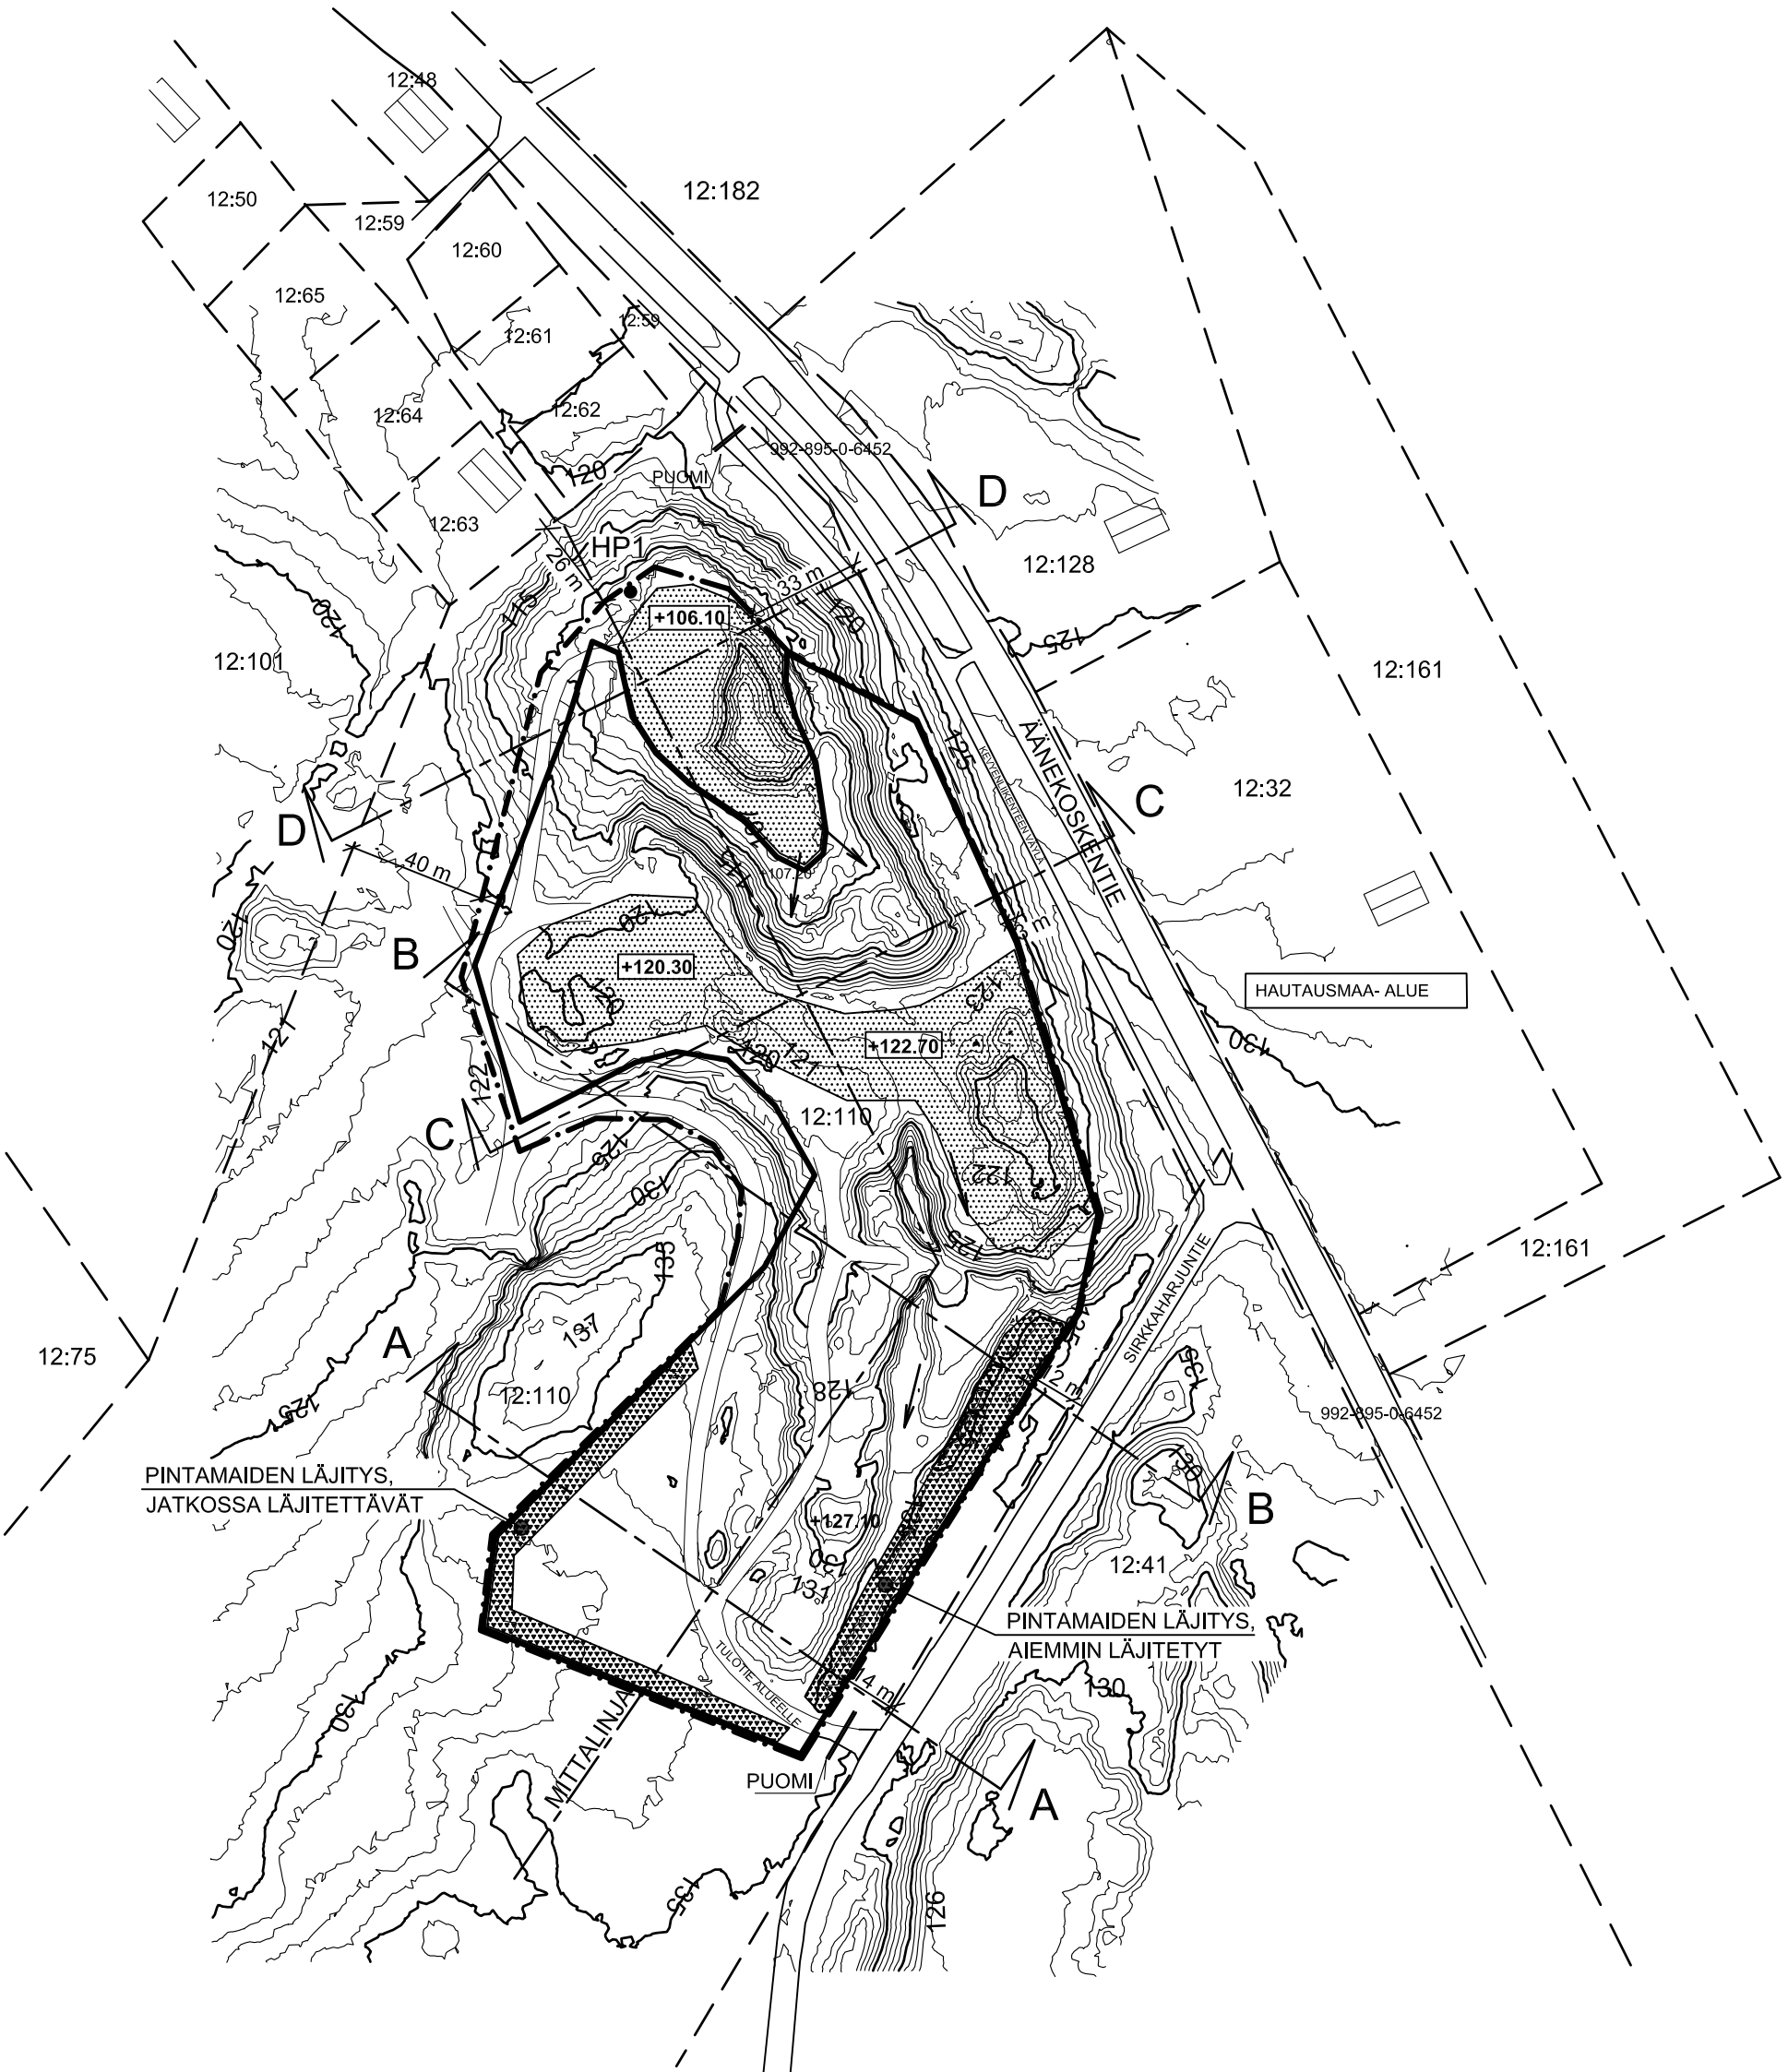

--- SUUNNITELMA-ALUEEN RAJA

— OTTAMISALUEEN RAJA

- - - TILANRAJA

↖ OTTAMISEN SUUNTA

↗
A
LEIKKAUSLINJA

HP1 ● POHJAVEDEN HAVAINTOPUTKI

▨ PINTAMAIDEN LÄJITYS

▨ LAJIKKEIDEN VARASTOINTI

PUUSTOA POISTETAAN OTTAMISALUEEN RAJAUKSESTA TARPEEN MUKAAN NIILLÄ OSIN KUN SITÄ EI VIELÄ OLE POISTETTU. OTTAMISALUEEN ULKOPUOLISTA ALUETTA KIINTEISTÖN OMISTAJA HOITAA NORMAALINA METSÄTALOUSALUEENA, MIHIN TÄMÄN SUUNNITELMAN MUKAISELLA TOIMINNALLA EI OLE VAIKUTUSTA.

KARTTAA PÄIVITETTY 30.1.2024 Reijo Hienonen

KARTTA SISÄLTÄÄ MAANMITTAUSLAITOKSEN MAASTOTIETOKANNAN AINEISTOA
KOORDINAATISTO TM35 FIN, KORKEUSJÄRJ. N2000

KORTTI/TONTTI		TILA/RN0		ILVESKALLIO		992-403-12-110	
TOIMENPIDE				PIIRUSTUSLAJI			
KOHTIEN TIEDOT				PIIRUSTUKSEN SISÄLTÖ			
_ MAA-AINESTEN OTTAMISSUUNNITELMA				SUUNNITELMAKARTTA NYKYTILANNE MK 1:2000			
_ ILVESKALLION OTTAMISALUE							
_ SIRKKAHARJUNTIE, SUOLAHTI							
HAKIJA							
_ PEAB INDUSTRI OY							
_ KARVAAMOKUJA 2 A							
_ 00380 HELSINKI							
PVM.		1.11.2023		SUUNN.		RH	
PVM.		1.11.2023		HYV.		KH	
PEAB INDUSTRI OY							