


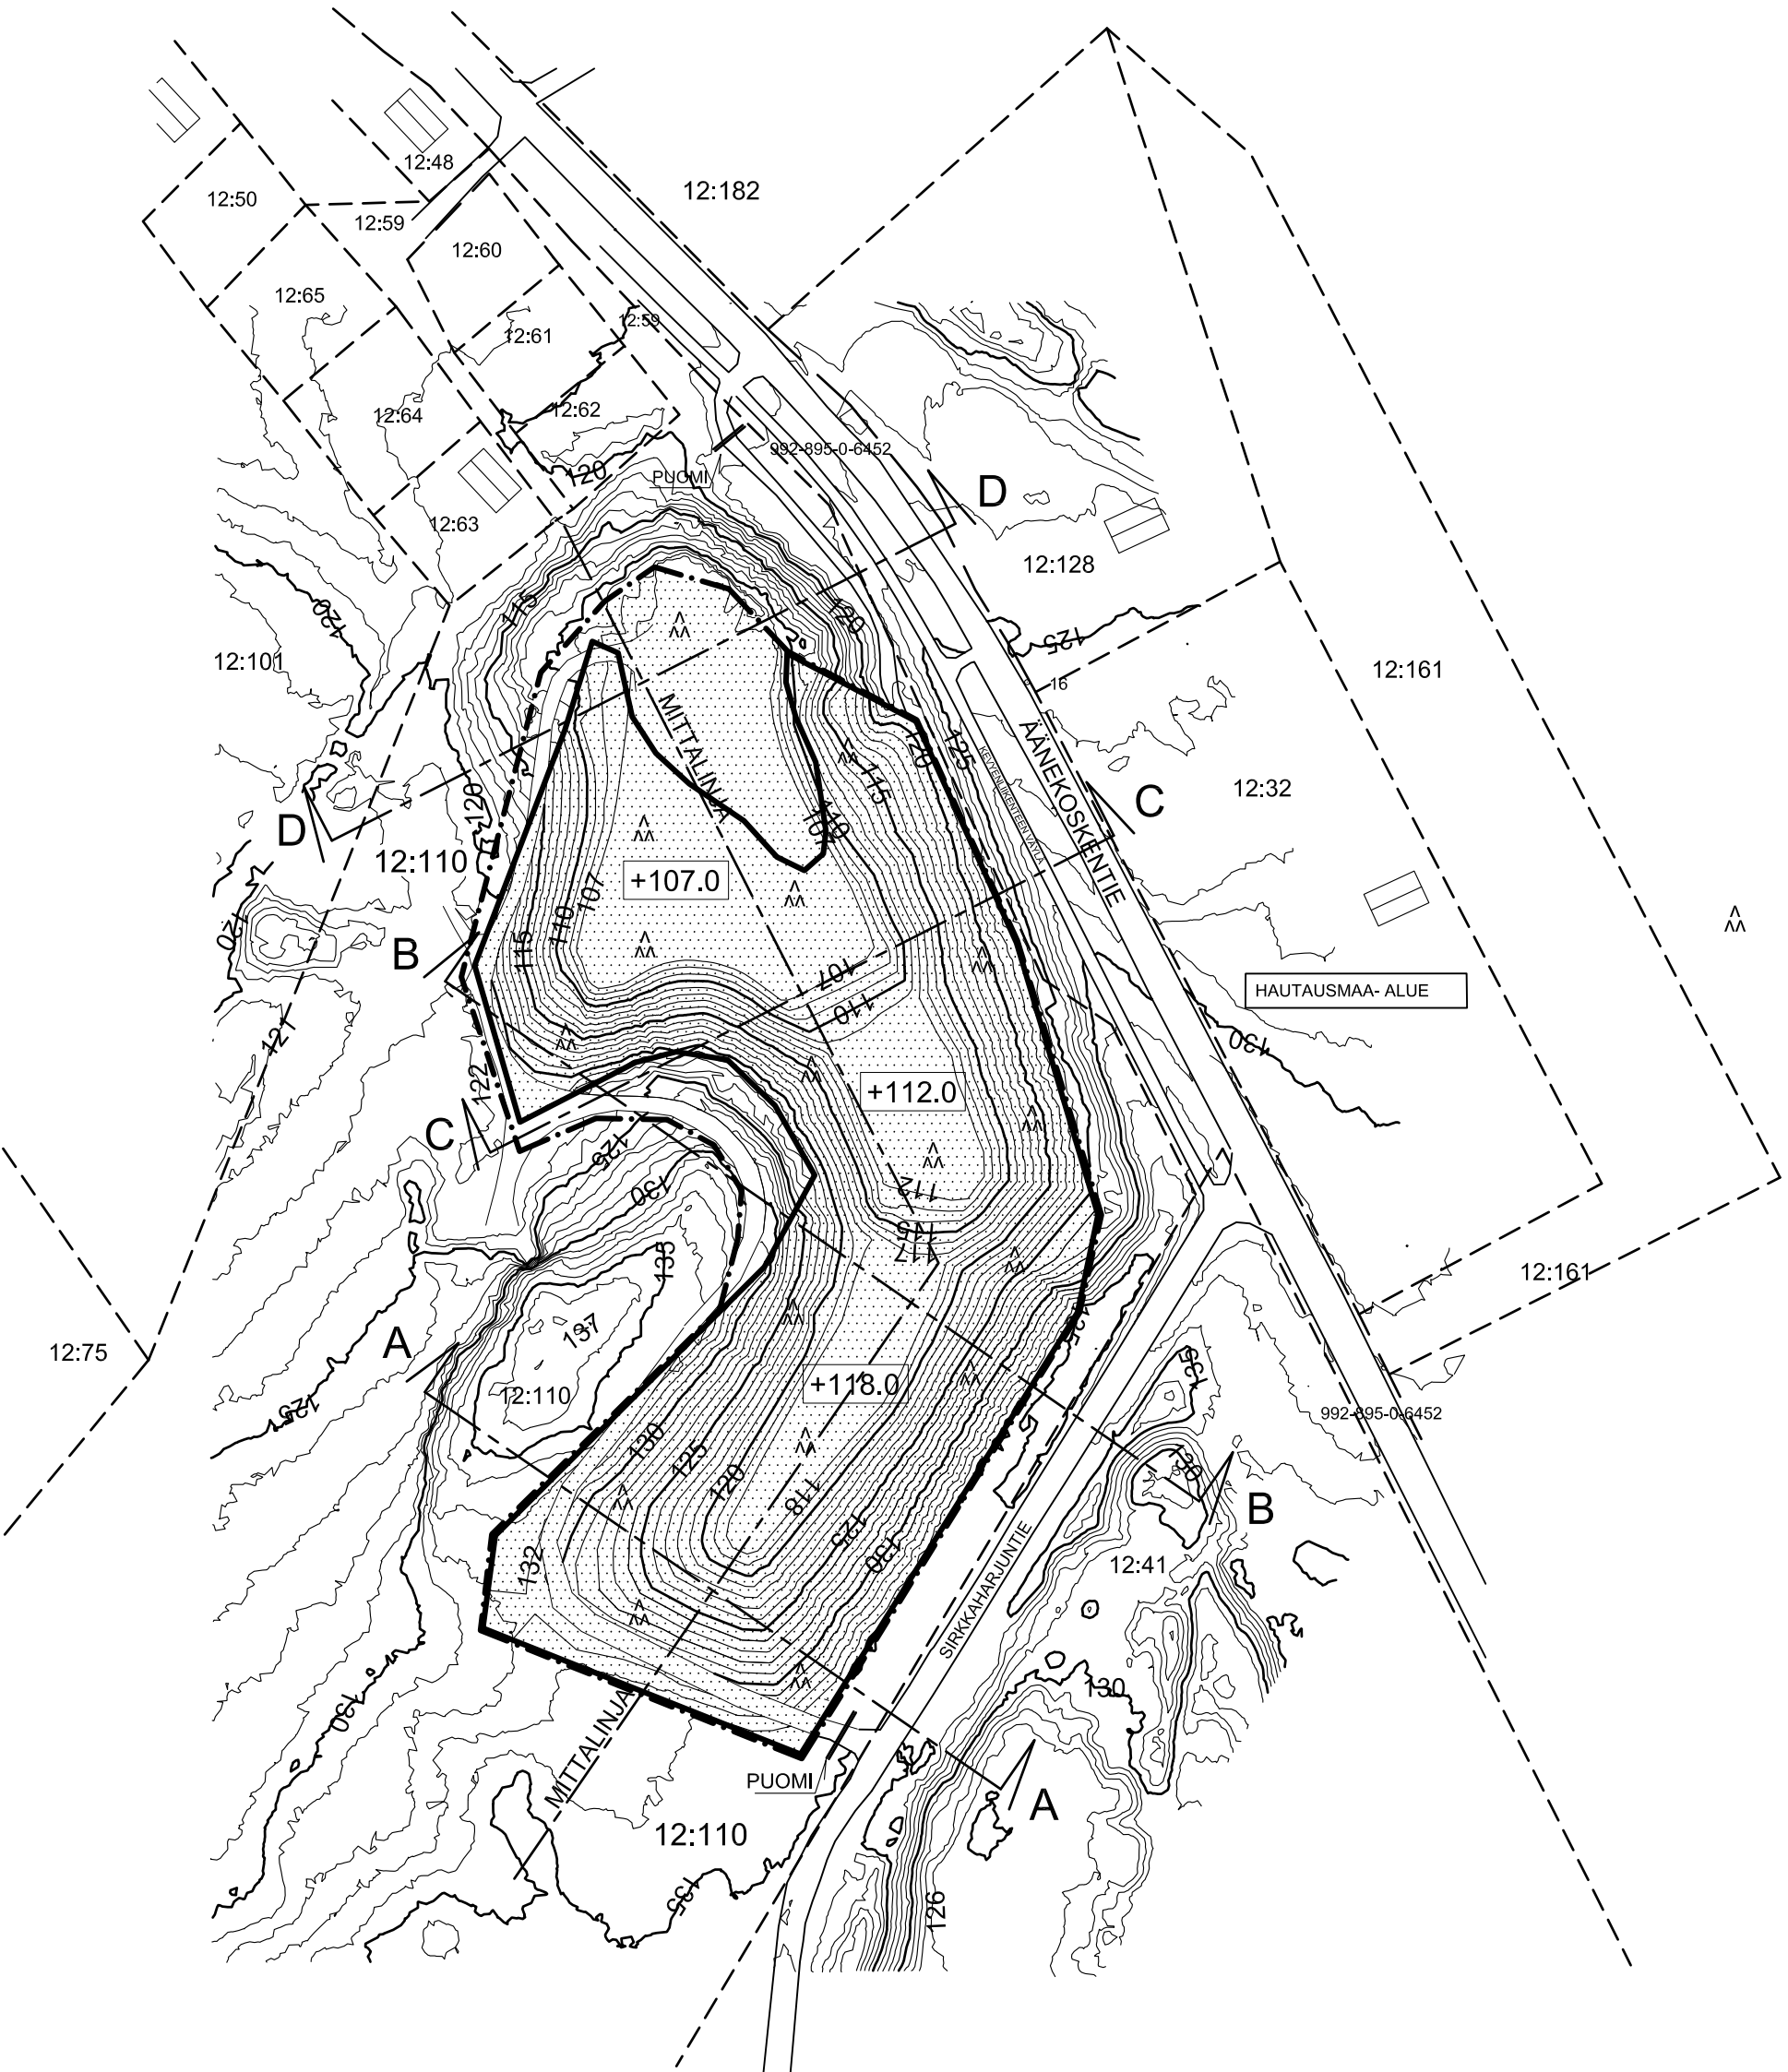

- SUUNNITELMA-ALUEEN RAJA
- OTTAMISALUEEN RAJA
- TILANRAJA
- +107.0

SUUNNITELTU POHJATASO
- MUOTOILU JA METSITYS
- A

LEIKKAUSLINJA

KARTTAA PÄIVITETTY 30.1.2024 Reijo Hienonen

KARTTA SISÄLTÄÄ MAANMITTAUSLAITOKSEN MAASTOTIETOKANNAN AINEISTOA
KOORDINAATISTO TM35 FIN, KORKEUSJÄRJ. N2000

KORTTI/TONTTI		TILA/RN0		ILVESKALLIO		992-403-12-110	
TOIMENPIDE				PIIRUSTUSLAJI			
KOHTIEN TIEDOT				PIIRUSTUKSEN SISÄLTÖ			
_ MAA-AINESTEN OTTAMISSUUNNITELMA				SUUNNITELMAKARTTA LOPPUTILANNE			
_ ILVESKALLION OTTAMISALUE				MK 1:2000			
_ SIRKKAHARJUNTIE, SUOLAHTI							
HAKIJA							
_ PEAB INDUSTRI OY							
_ KARVAAMOKUJA 2 A							
_ 00380 HELSINKI							
PVM.		1.11.2023		SUUNN.		RH	
PVM.		1.11.2023		HYV.		KH	
PEAB INDUSTRI OY				TYÖ NRO		PIIR. NRO	
						VIRANOMAISTEN MERKINTÄJÄ	