




A-A

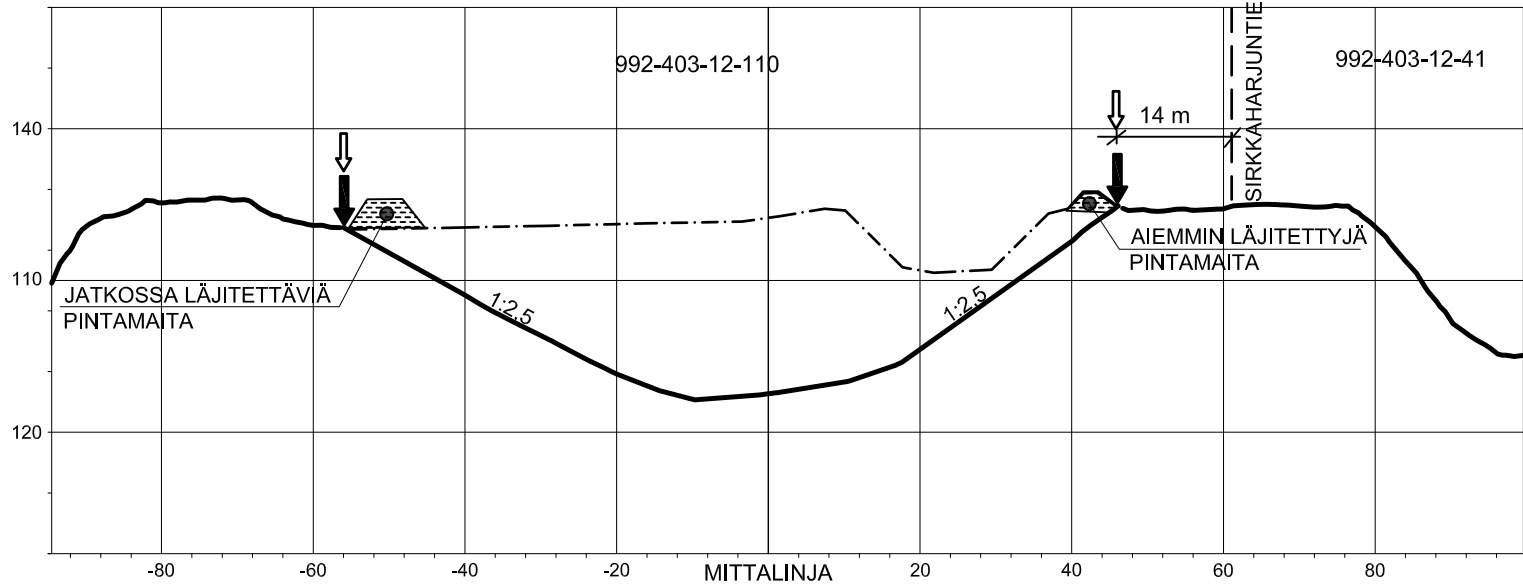

D-D

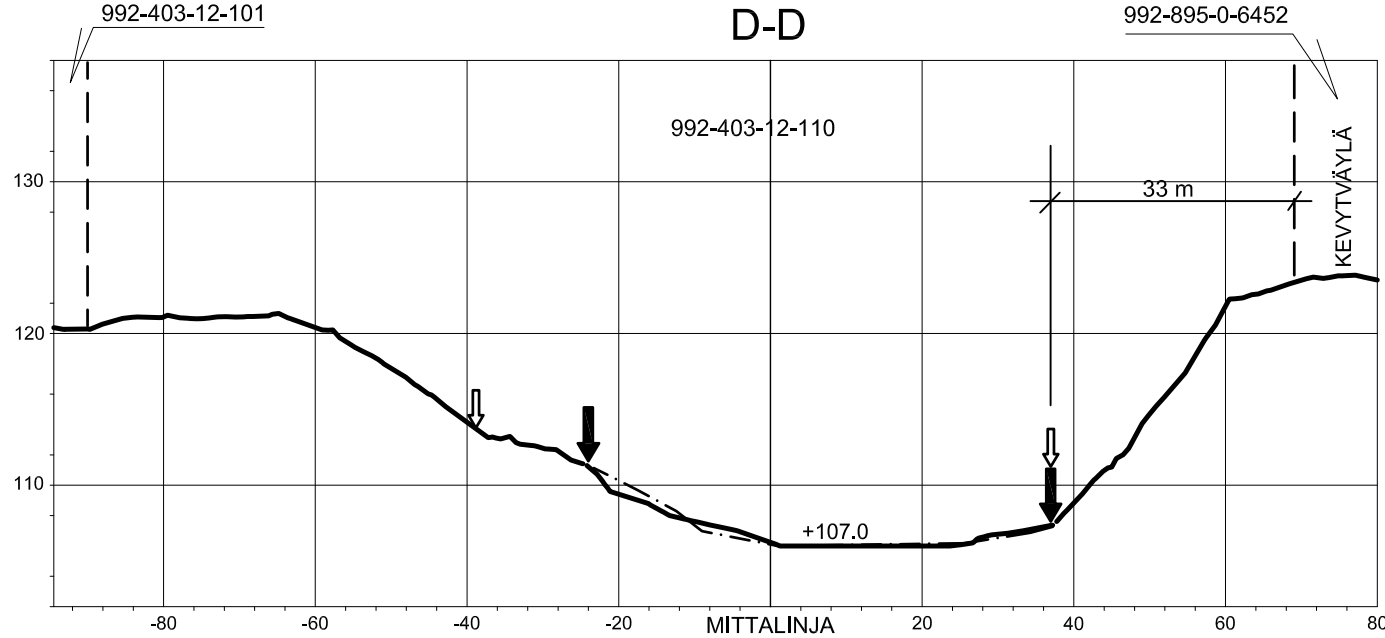


B-B

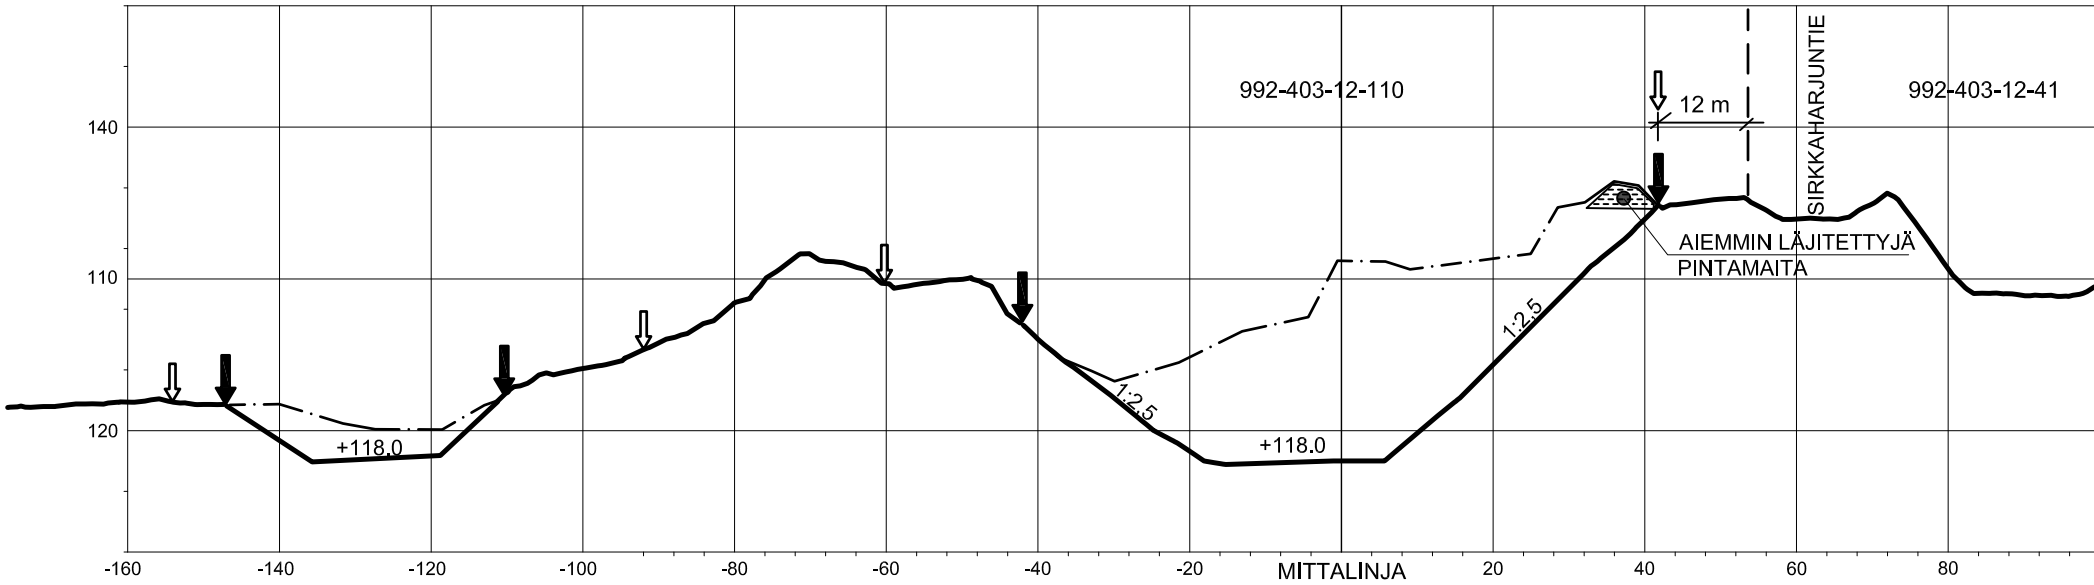

- SUUNNITELMA-ALUEEN RAJA
- OTTAMISALUEEN RAJA
- TILAN RAJA
- NYKYINEN MAANPINTA
- SUUNNITELTU MAANPINTA
- +107.0 SUUNNITELTU POHJATASO
- 992-403-12-110 TILAN REKISTERI NUMERO
- 1:2,5 SUUNNITELTU LUISKAKALTEVUUS

C-C

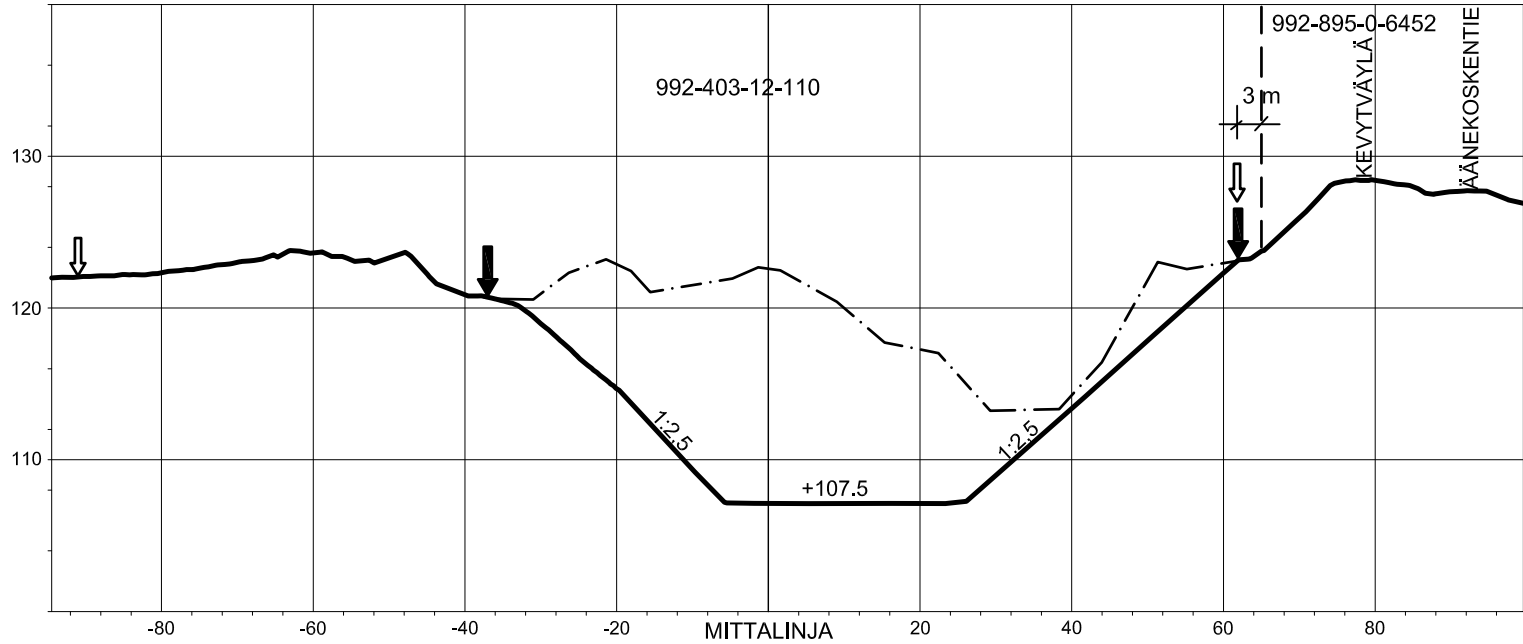

KUVAA PÄIVITETTY 30.1.2024 Reijo Hienonen

KOORDINAATISTO TM35 FIN, KORKEUSJÄRJESTELMÄ N2000

KORTTI/TONTTI		TILA/RNO		992-403-12-110		
TOIMENPIDE MAA-AINESTENOTTO			PIIRUSTUSLAJI			
KOHTIEN TIEDOT MAA-AINESTEN OTTOSUUNNITELMA ILVESKALLION OTTAMISALUE SAVONTIE, SUOLAHTI			PIIRUSTUKSEN SISÄLTÖ LEIKKAUSPIIRROKSET A-A, B-B, C-C JA D-D MK 1:1000/500			
HAKIJA PEAB INDUSTRI OY KARVAAMOKUJA 2 A 00380 HELSINKI						
PVM.	1.11.2023	SUUNN.	RH	TYÖ NRO	PIIR. NRO	
PVM.	1.11.2023	HYV.	KH			
PEAB INDUSTRI OY						