



# Aluesuunnitelma Vt.4 Konginkangas-Kalaniemi, Mason etl.

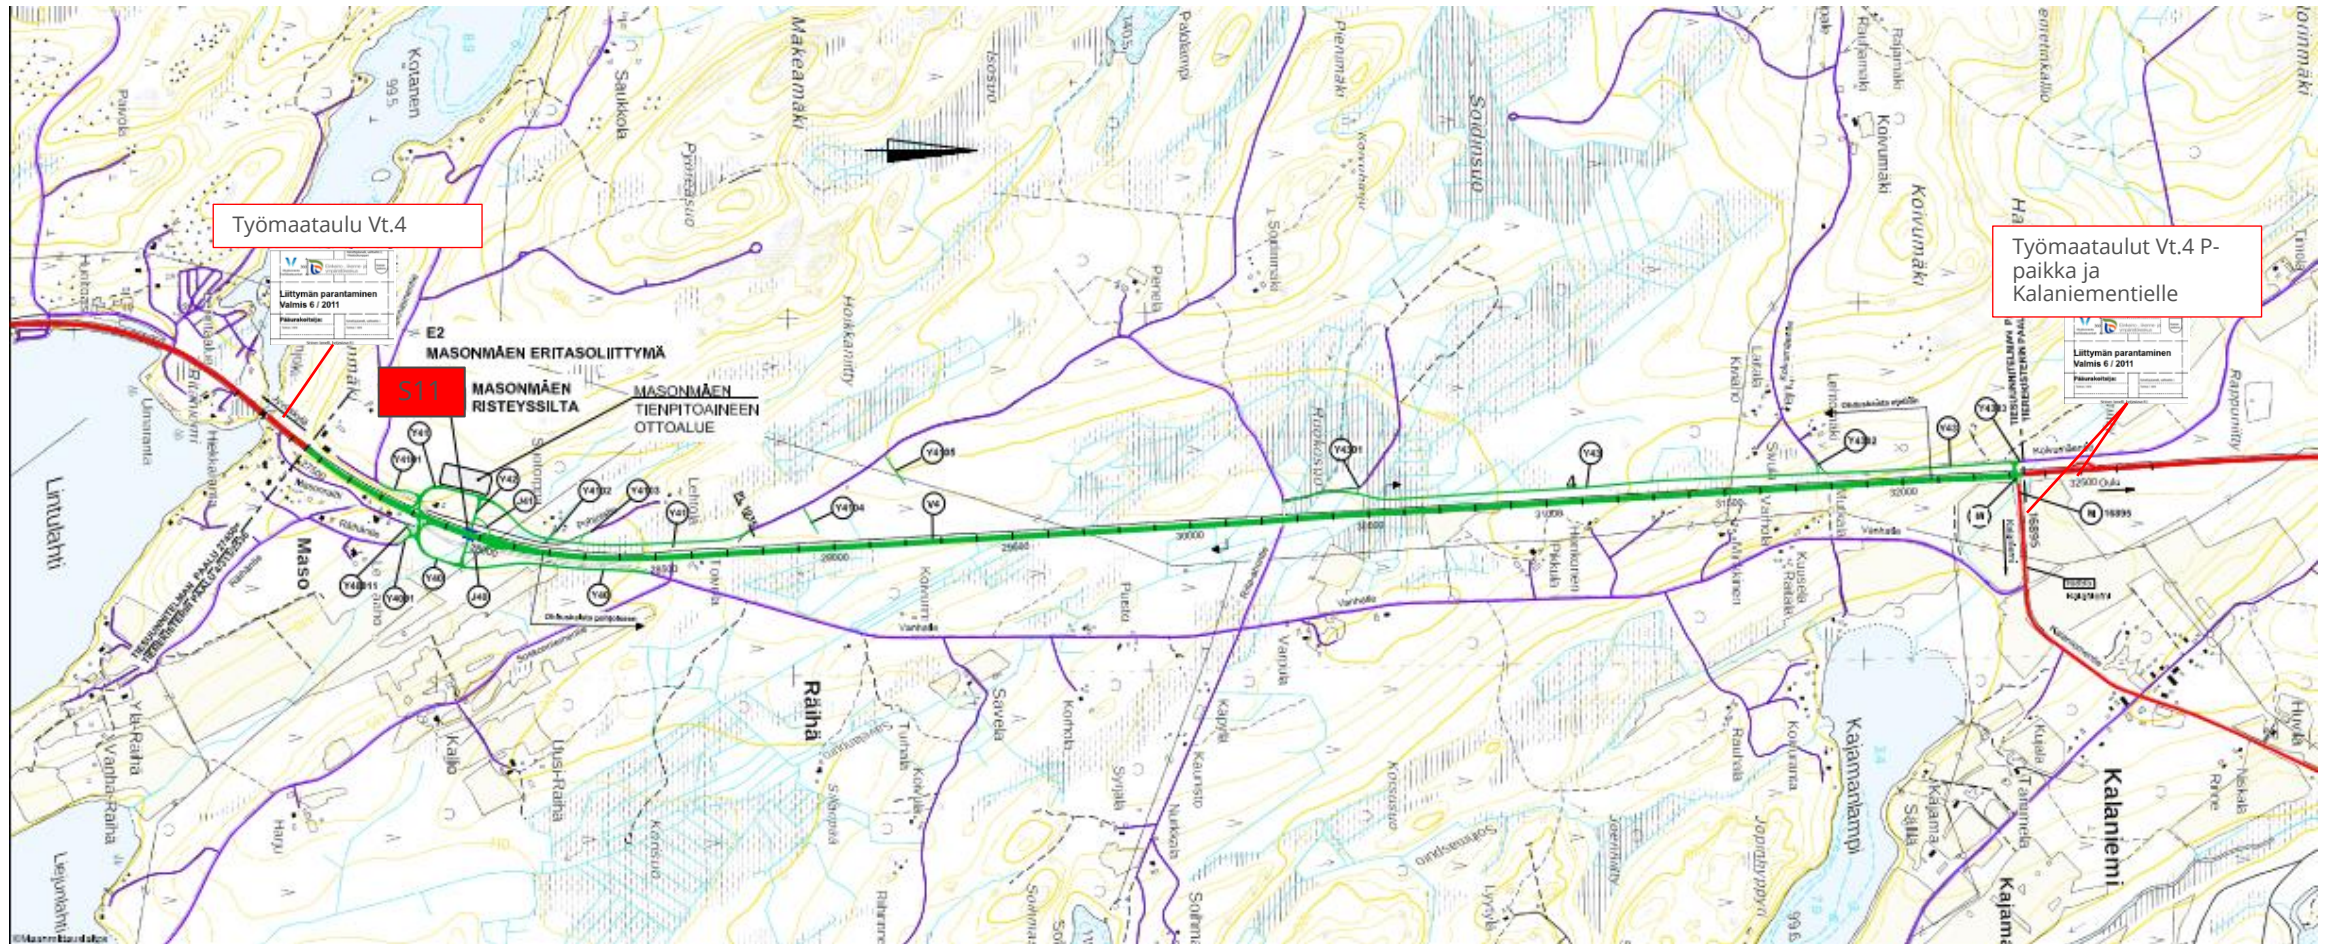


# Aluesuunnitelma Vt.4 Konginkangas-Kalaniemi, Mason etl.

## Kiertotien rakentaminen (5/24-6/24)

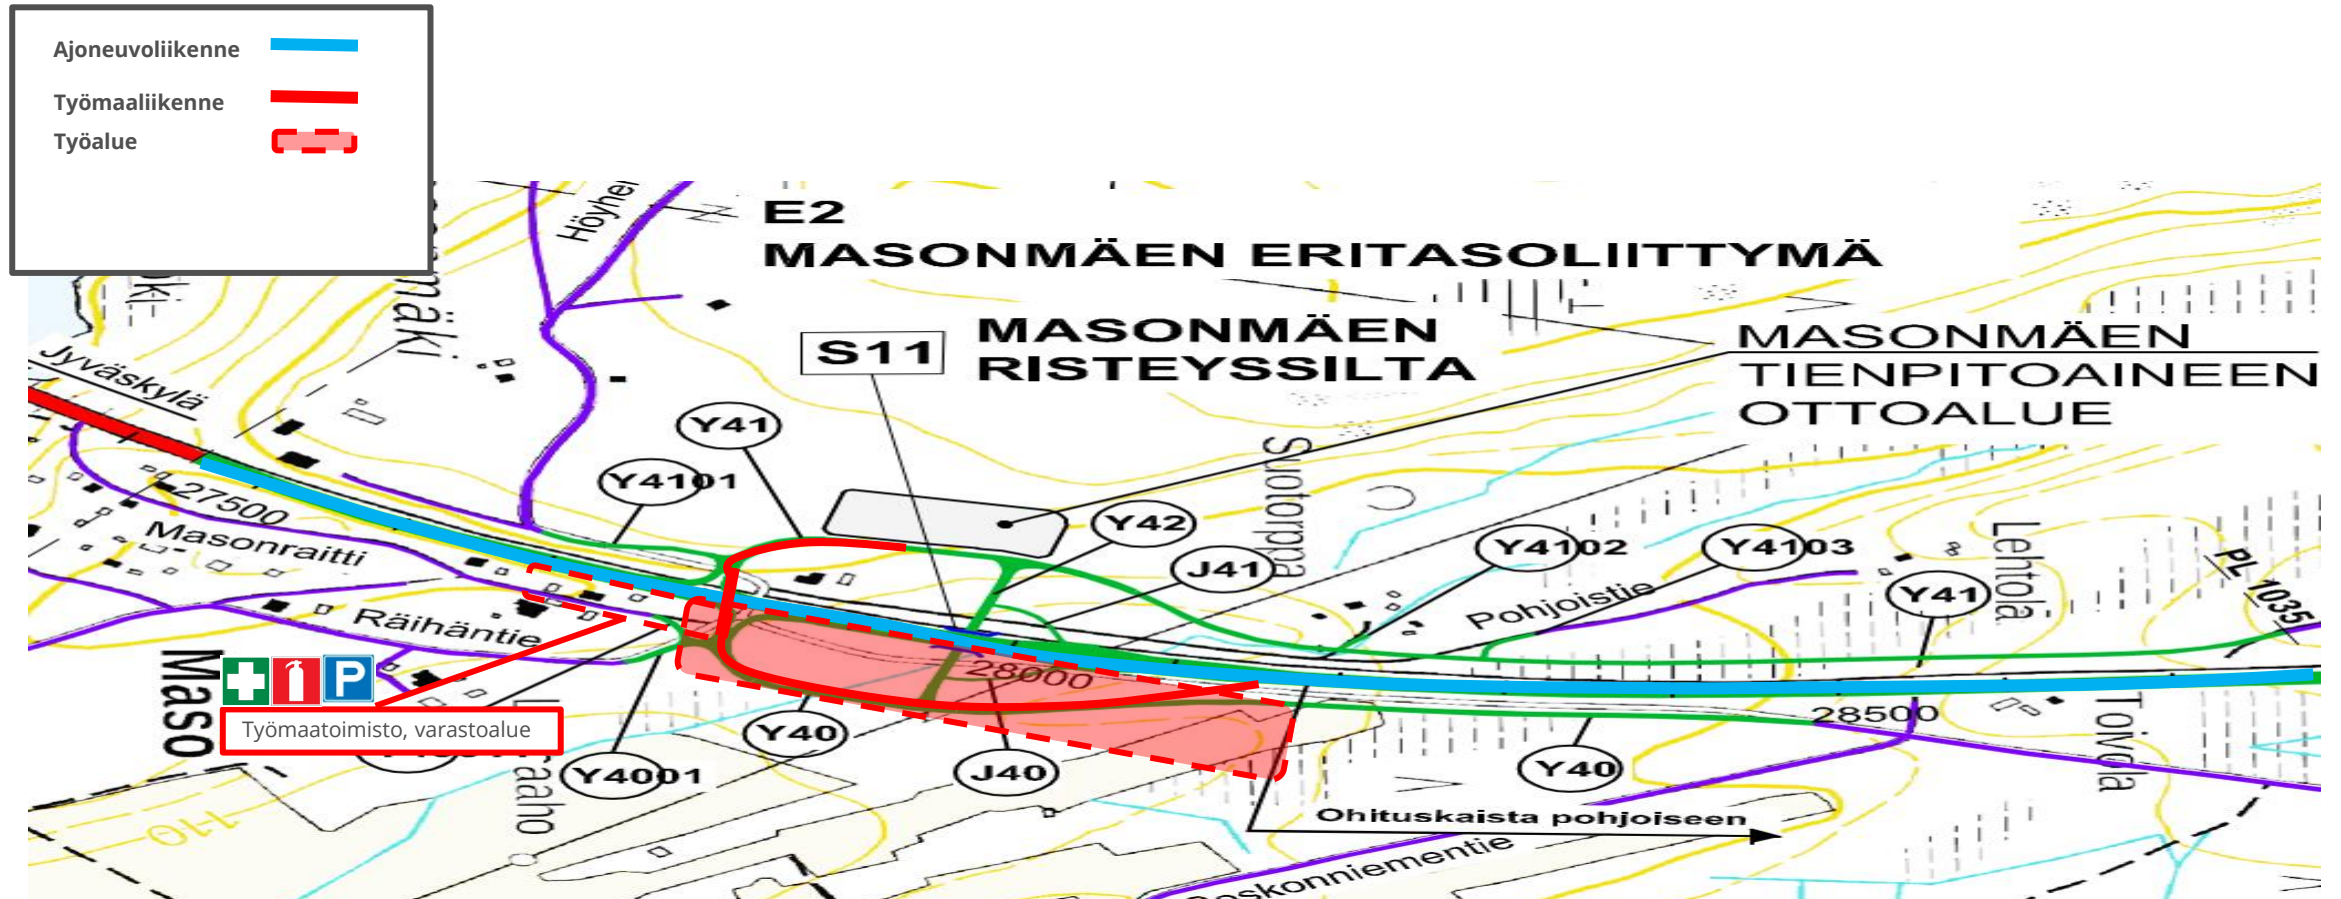

# Aluesuunnitelma Vt.4 Konginkangas-Kalaniemi, Mason etl.

## Kiertotie käytössä 6/24-Kesä 2025

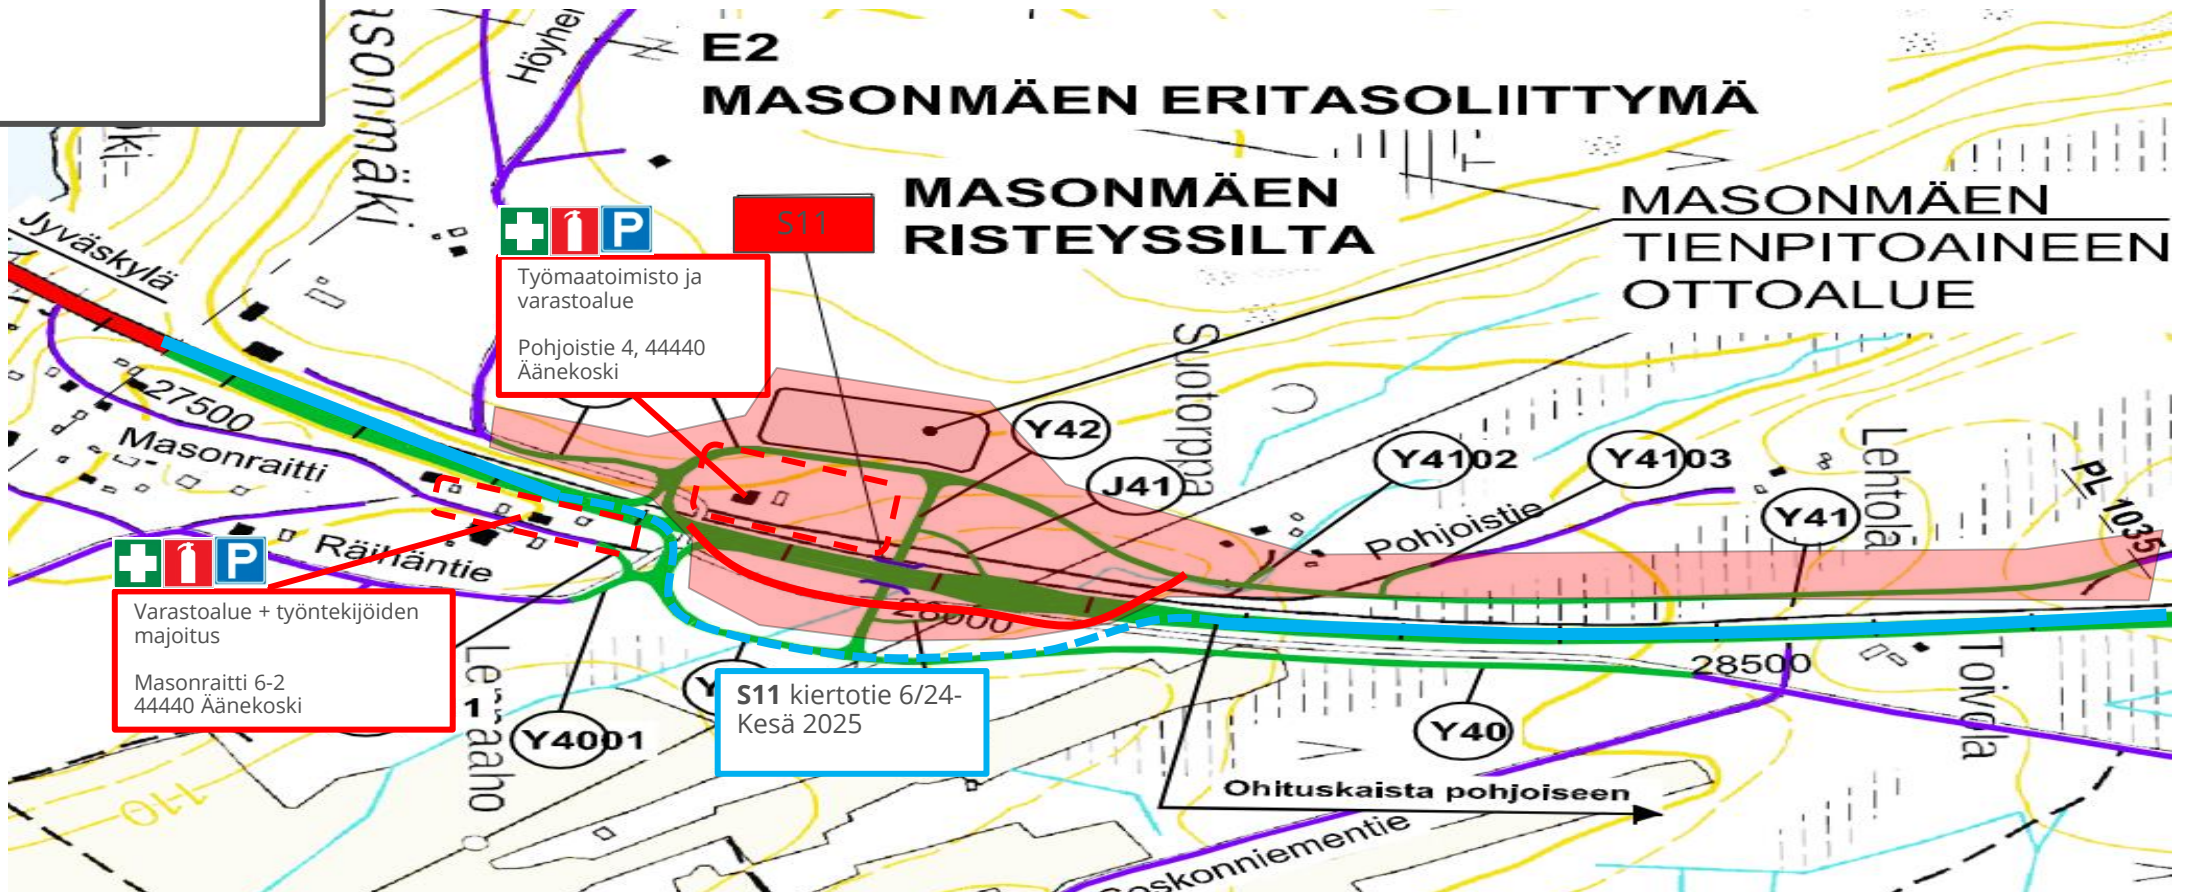

**DESTIA**

A COLAS COMPANY