





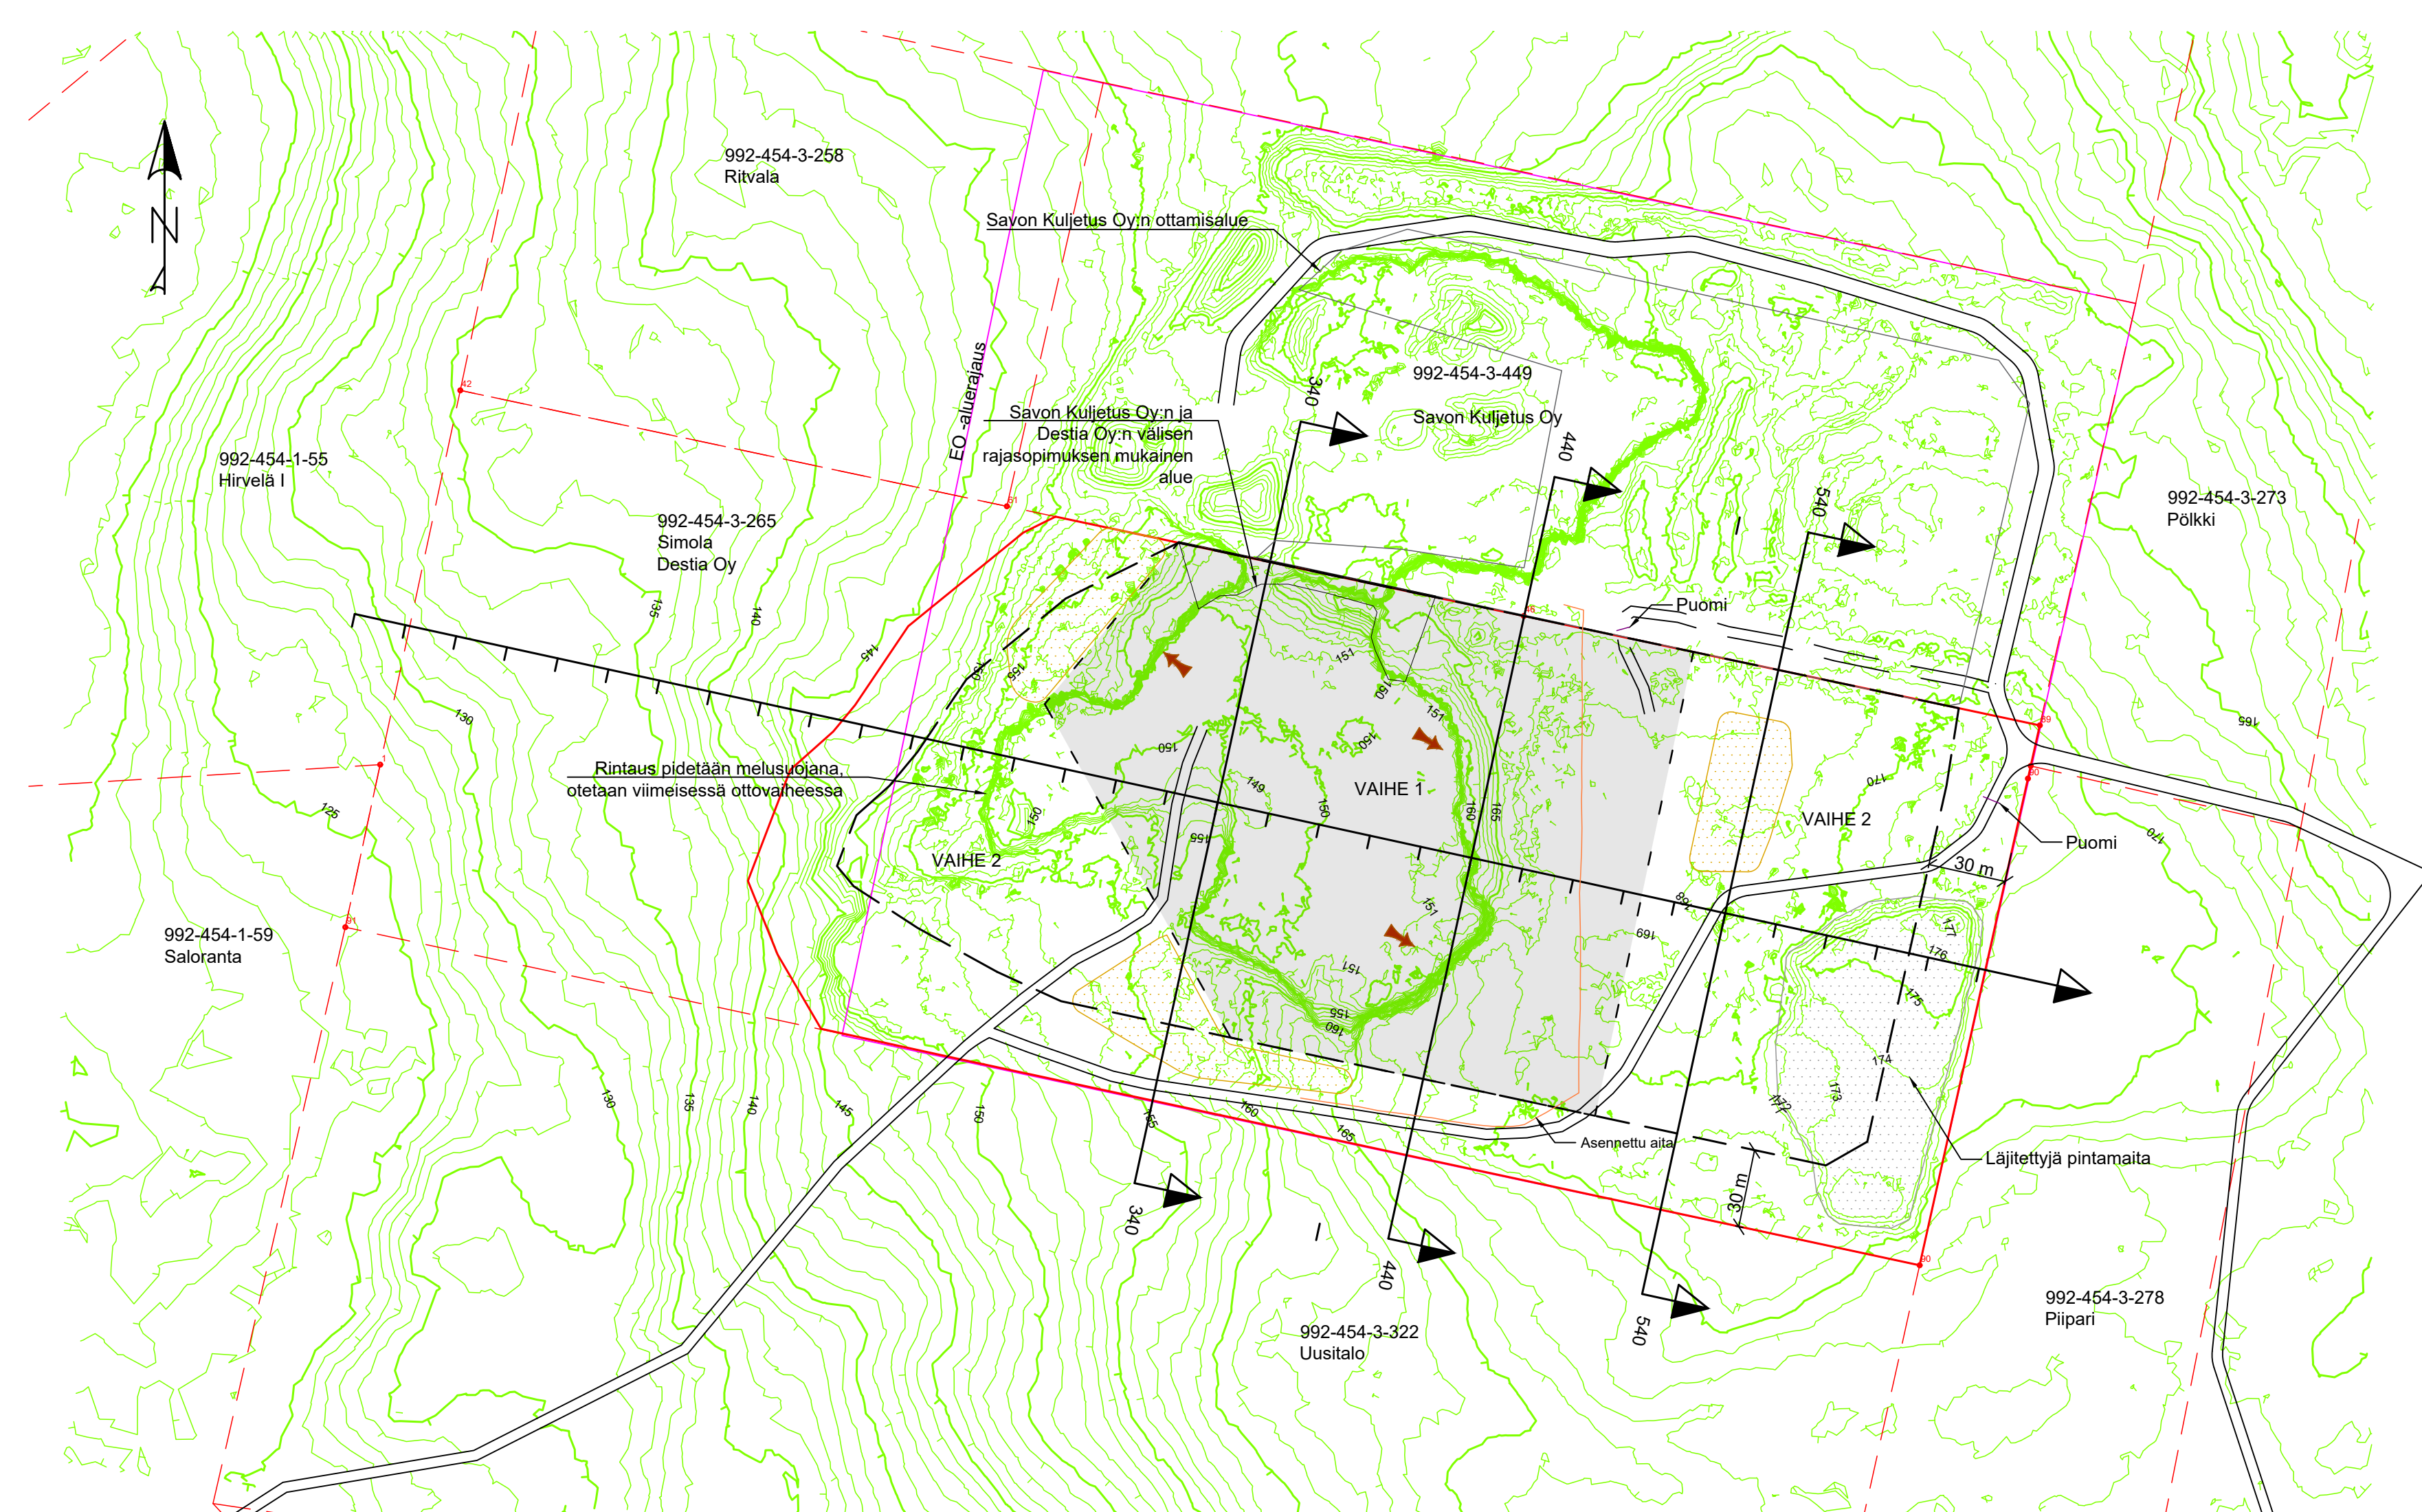


- Suunnitelma-alue
- Tilan raja
- Ottamisalueen raja
- Ottamissuunnnta
- Pintamaiden varastointialue, sijainti ohjeellinen


Merkki	Muutos	Pvm	Suunn.	Tark.
Hankkeen nimi				
Piiparinkallion kallioalue, maa-ainesten ottamissuunnitelma				
Piirustuksen sisältö				
Nykytilanne-/suunnitelmakartta				
DESTIA		Koordinaatisto TM35-FIN Korkeusjärjestelmä N2000		
	Suunn. Sanna Voutilainen	Pvm	Tark.	
	Proj.pääll.	18.8.2025	Hyv.	
Tierekisteritunnus		Mittakaava	Piir.nro	
		1:2000	1	

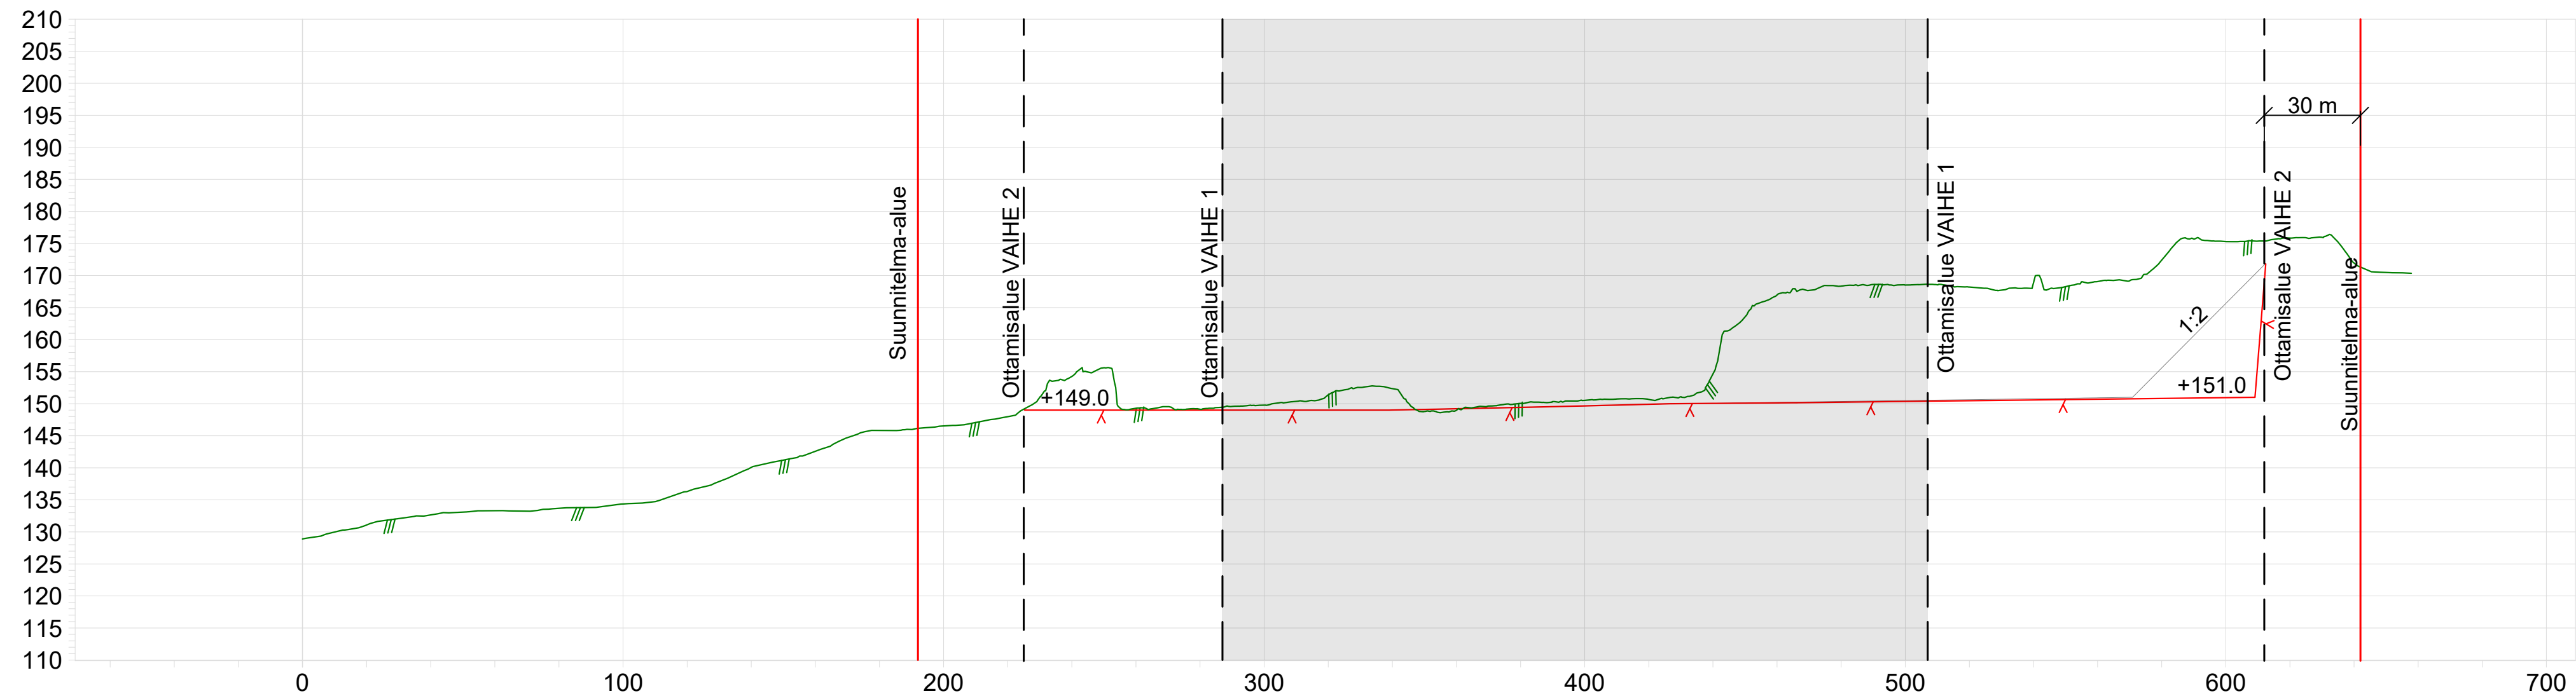

Merkki	Muutos	Pvm	Suunn.	Tark.
Hankkeen nimi				
Piiparinkallion kallioalue, maa-ainesten ottamissuunnitelma				
Piirustuksen sisältö				
Pituusleikkaus				
DESTIA		Korkeusjärjestelmä N2000		
	Suunn. Sanna Voutilainen	Pvm	Tark.	
	Proj.pääll.	18.8.2025	Hyv.	
Tierekisteritunnus		Mittakaava	Piir.nro	
		1:1500/1:750	2	

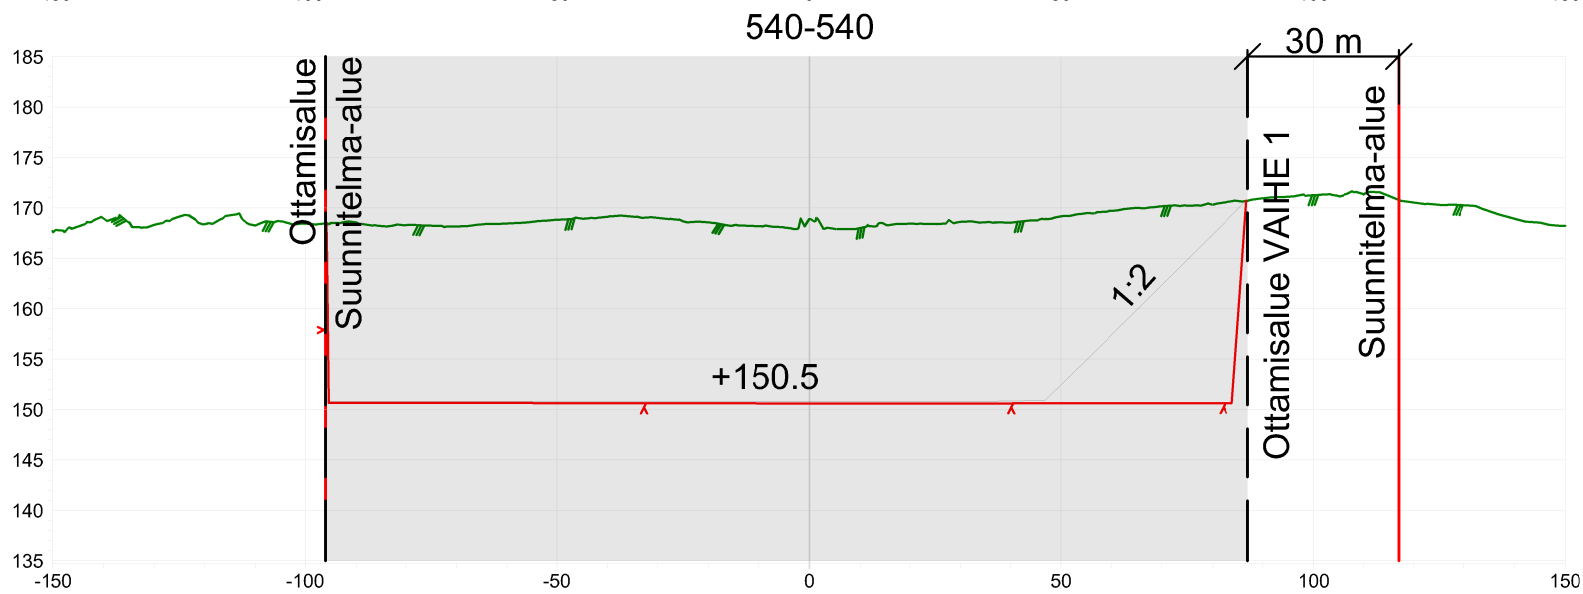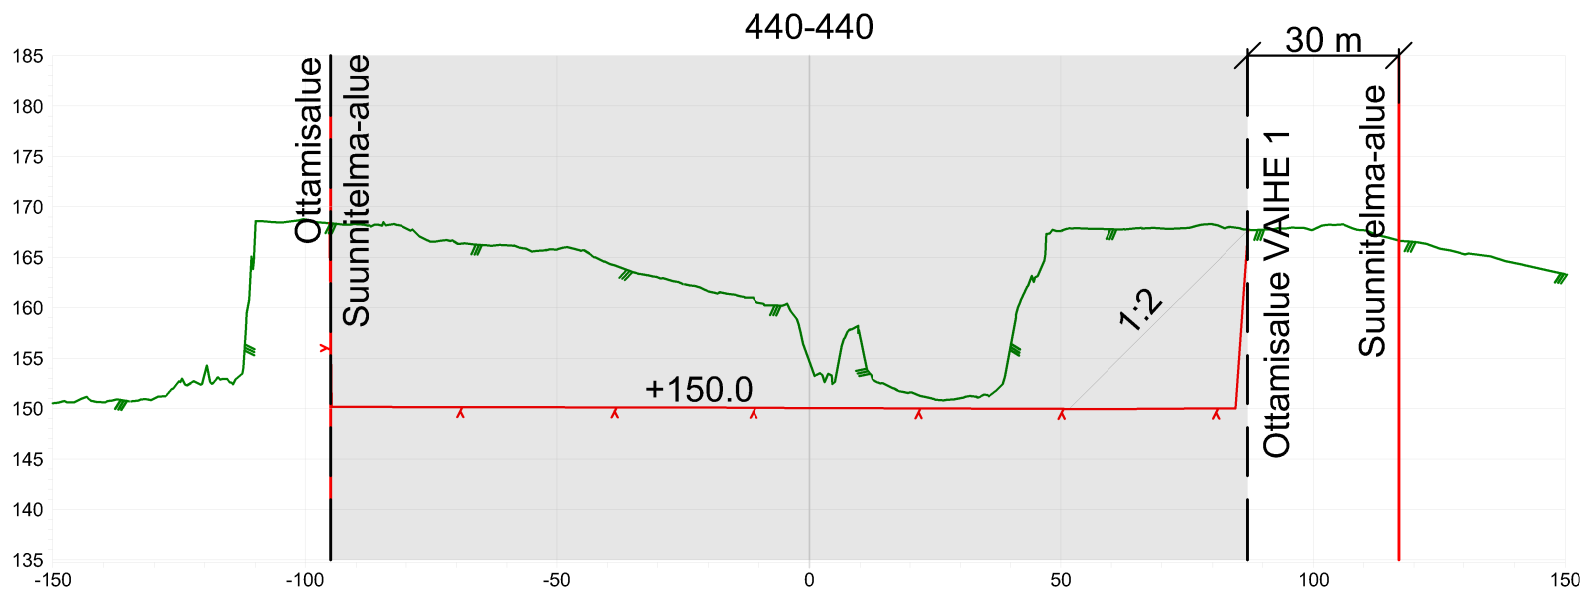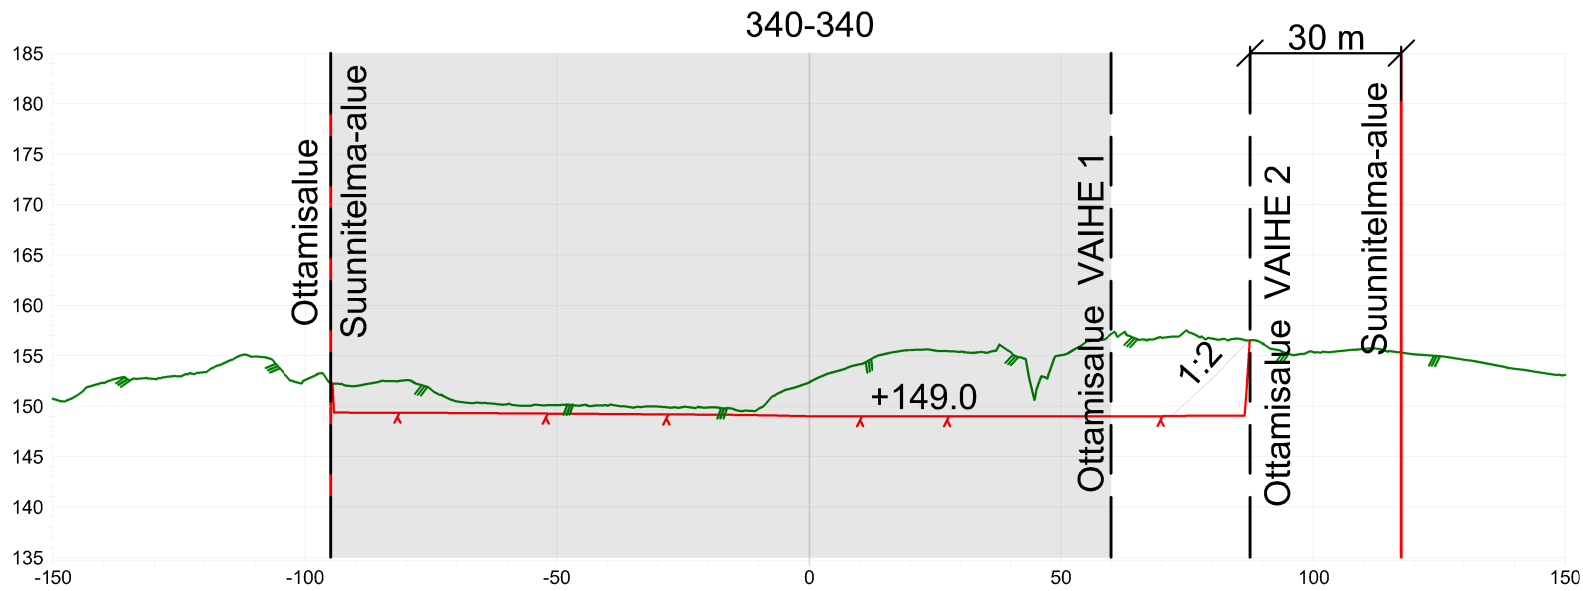

Merkki	Muutos	Pvm	Suunn.	Tark.
Hankkeen nimi				
Piiparinkallion kallioalue, maa-ainesten ottamissuunnitelma				
Piirustuksen sisältö				
Poikkileikkaukset 340-340, 440-440, 540-540				
DESTIA		Korkeusjärjestelmä N2000		
	Suunn. Sanna Voutiainen	Pvm	Tark.	
	Proj.pääll.	18.8.2025	Hyv.	
Tierekisteritunnus		Mittakaava		Piir.nro
		1:1500/1:750		3

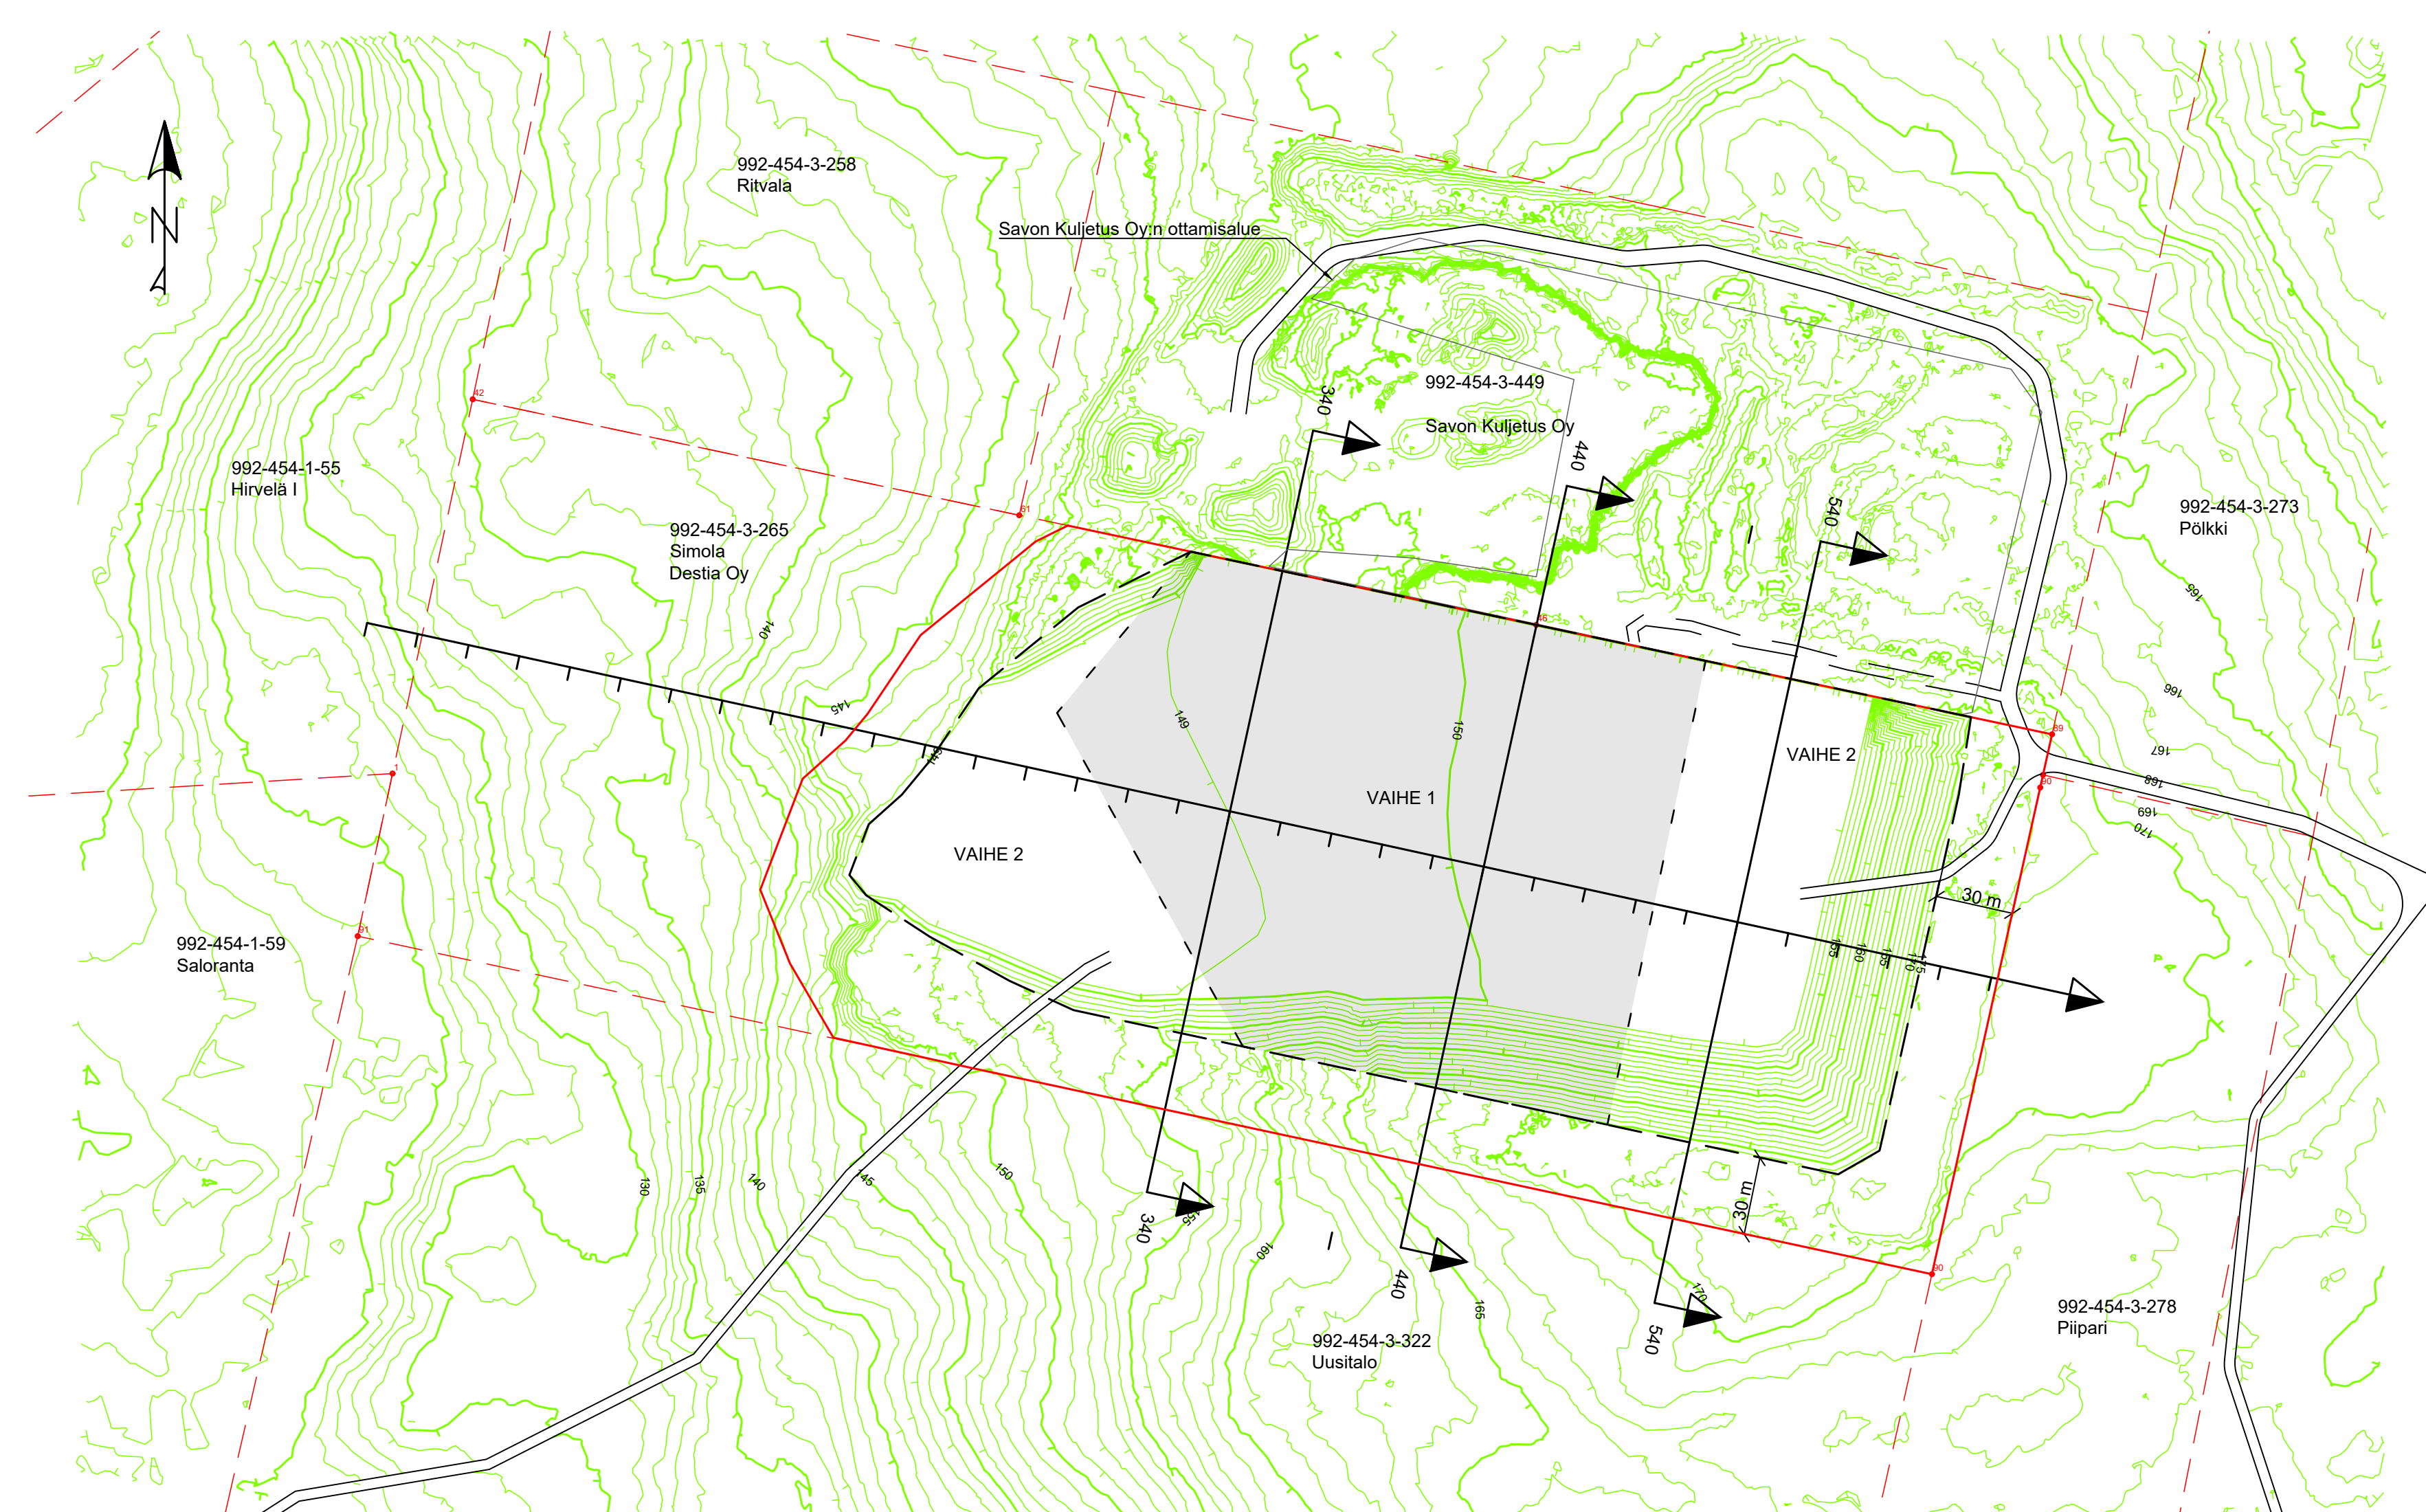

- Suunnitelma-alue
- Tilan raja
- Ottamisalueen raja

Merkki	Muutos	Pvm	Suunn.	Tark.
Hankkeen nimi				
Piiparinkallion kallioalue, maa-ainesten ottamissuunnitelma				
Piirustuksen sisältö				
Maastonmuotoilukartta				
DESTIA		Koordinaatisto TM35-FIN Korkeusjärjestelmä N2000		
	Suunn. Sanna Voutilainen	Pvm	Tark.	
	Proj.pääll.	18.8.2025	Hyv.	
Tierekisteritunnus		Mittakaava	Piir.nro	
		1:2000	4	