


# MAA-AINESTEN OTTAMISSUUNNITELMA 1:2000

## SUUNNITeltu TILANNE

- SUUNNITELMA-ALUEEN RAJA
- OTTAMISALUEEN RAJA
- OTTAMISEN TASO
- LEIKKAUKSEN PAIKKA
- KORKEUSPISTE
- TERÄSVERKKOAITA

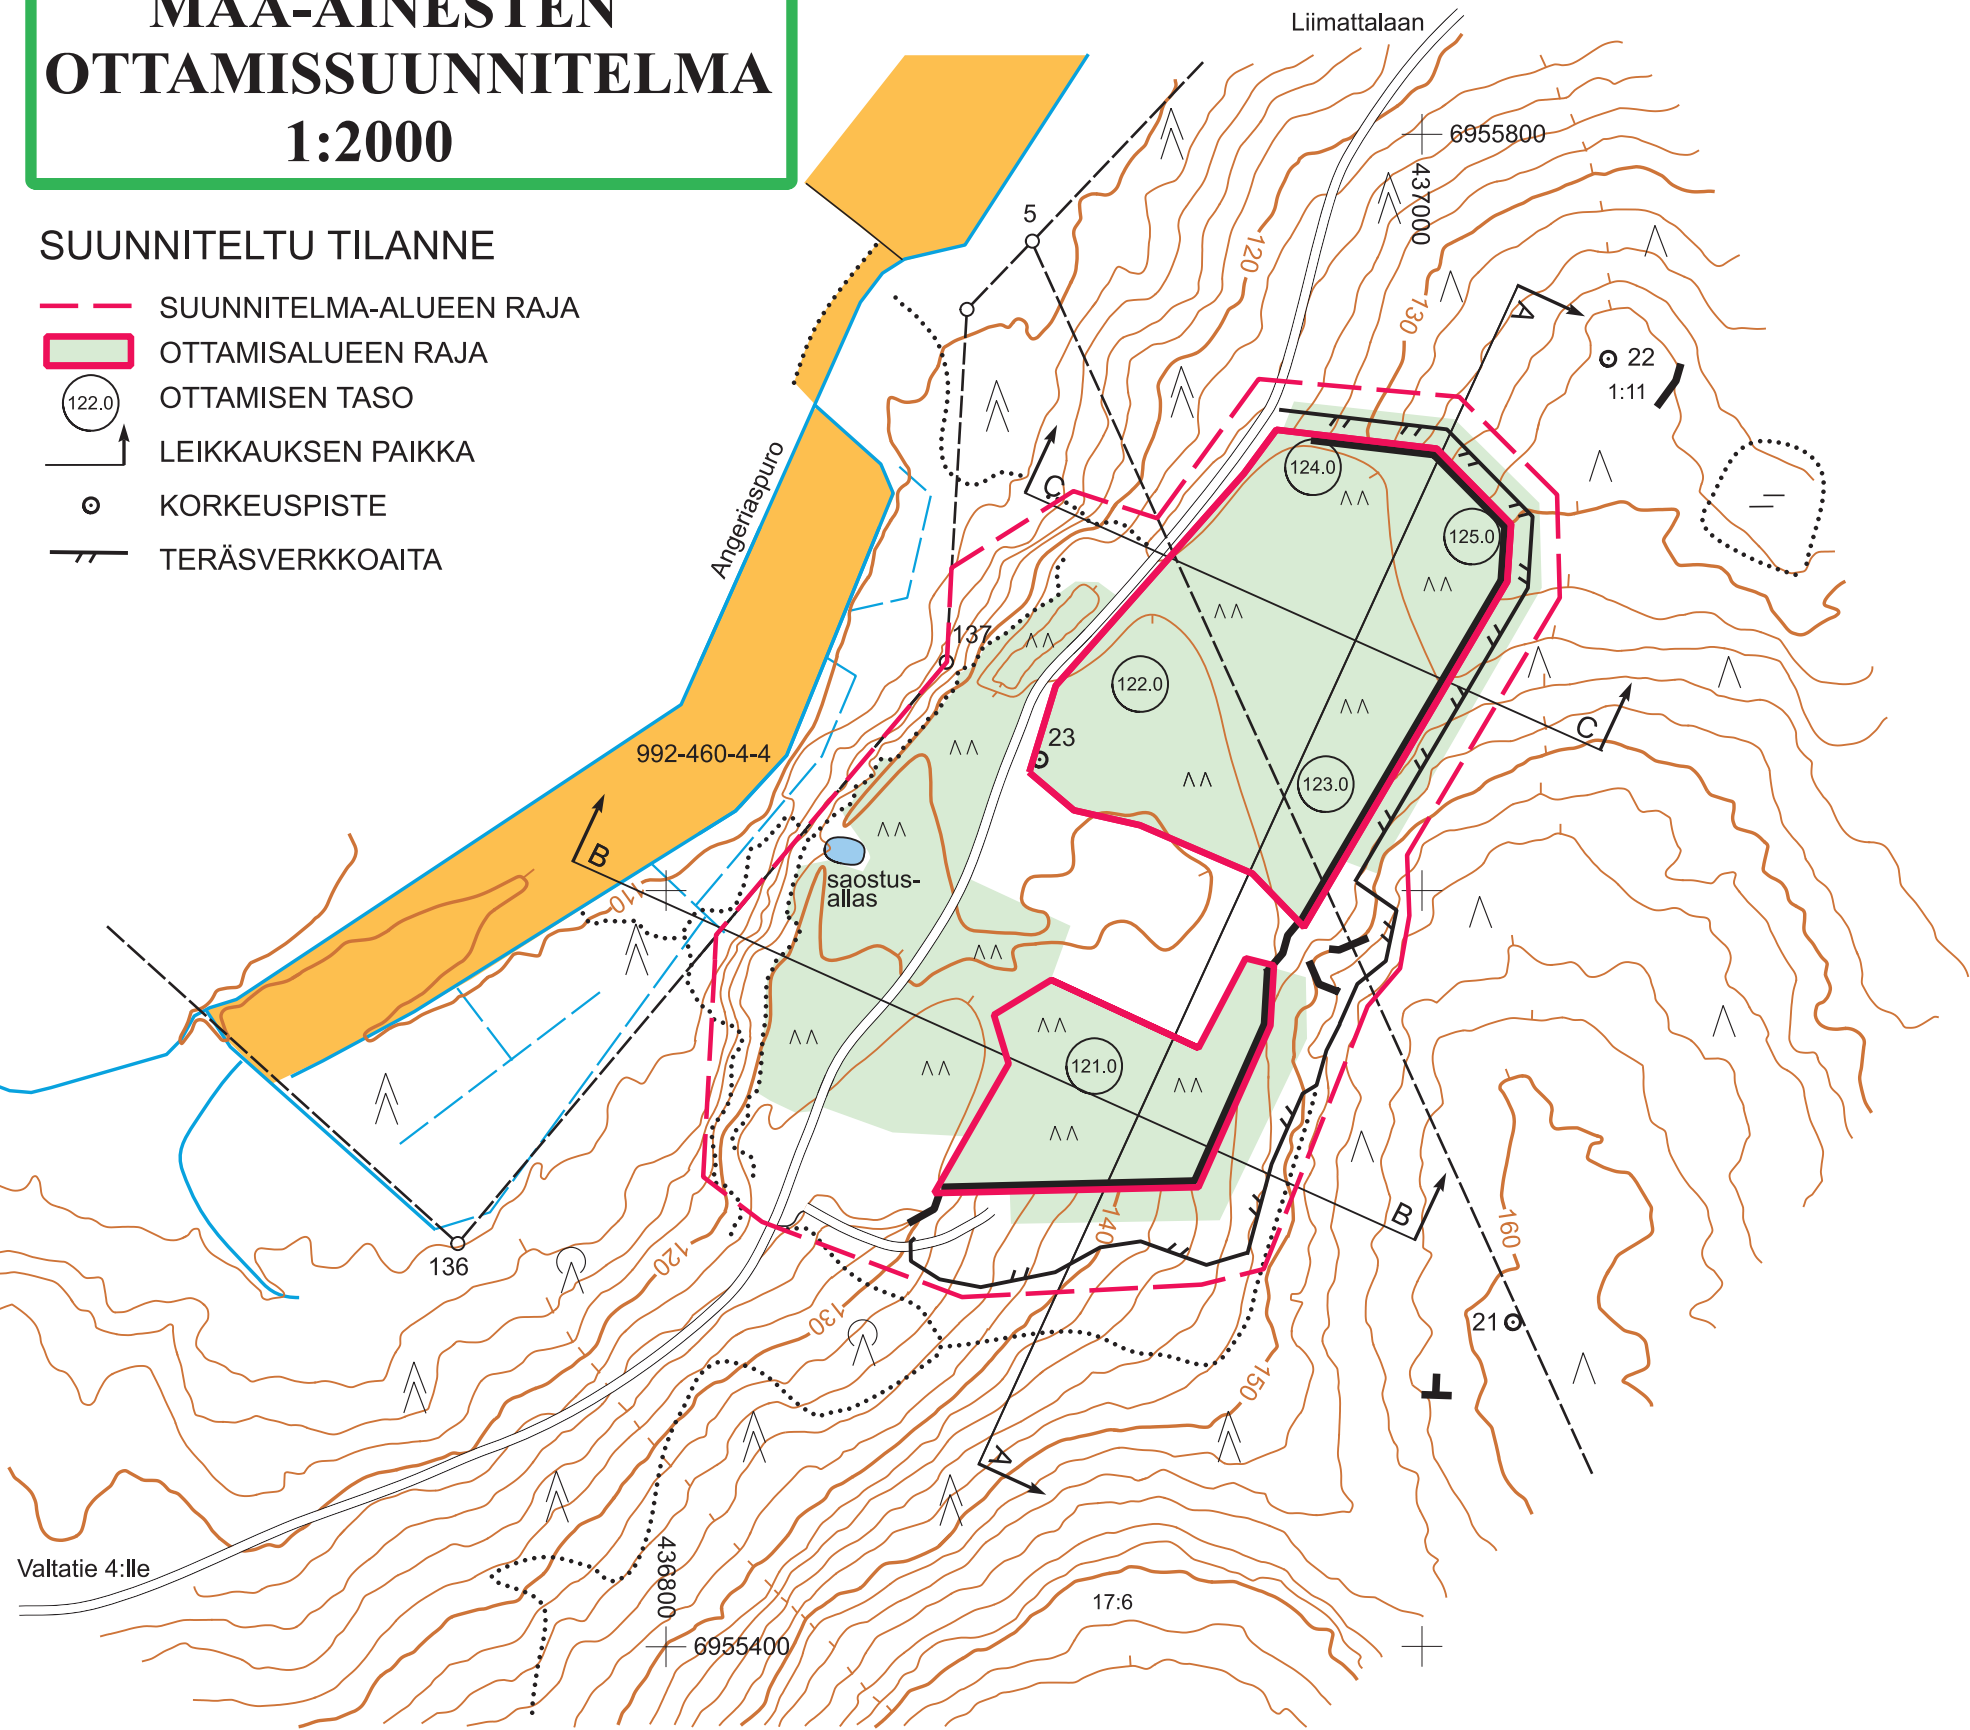

|                       |                     |                      |           |
|-----------------------|---------------------|----------------------|-----------|
| POHJAKARTTA 1:2000    | Kartan tekijä       | Äänekartta Ky        | 12 / 2025 |
| ÄÄNEKOSKEN KAUPUNKI   | Kartan laatimistapa | maastokartoitus      | 12 / 2025 |
| MARKKULA 992-460-1-11 | Korkeuskäyrät       | MML:n avoin aineisto |           |
| PEKKOLA 992-460-17-6  | Koordinaatisto      | ETRS-TM35FIN         |           |
|                       | Korkeusjärjestelmä  | N2000                |           |

| Koordinaattiluettelo |     |            |           |        |
|----------------------|-----|------------|-----------|--------|
| laatu                | n:o | X          | Y         | Z      |
| KP                   | 21  | 6955485.89 | 437024.16 | 161.60 |
| KP                   | 22  | 6955740.75 | 437049.35 | 139.85 |
| KP                   | 23  | 6955634.54 | 436898.68 | 122.00 |