



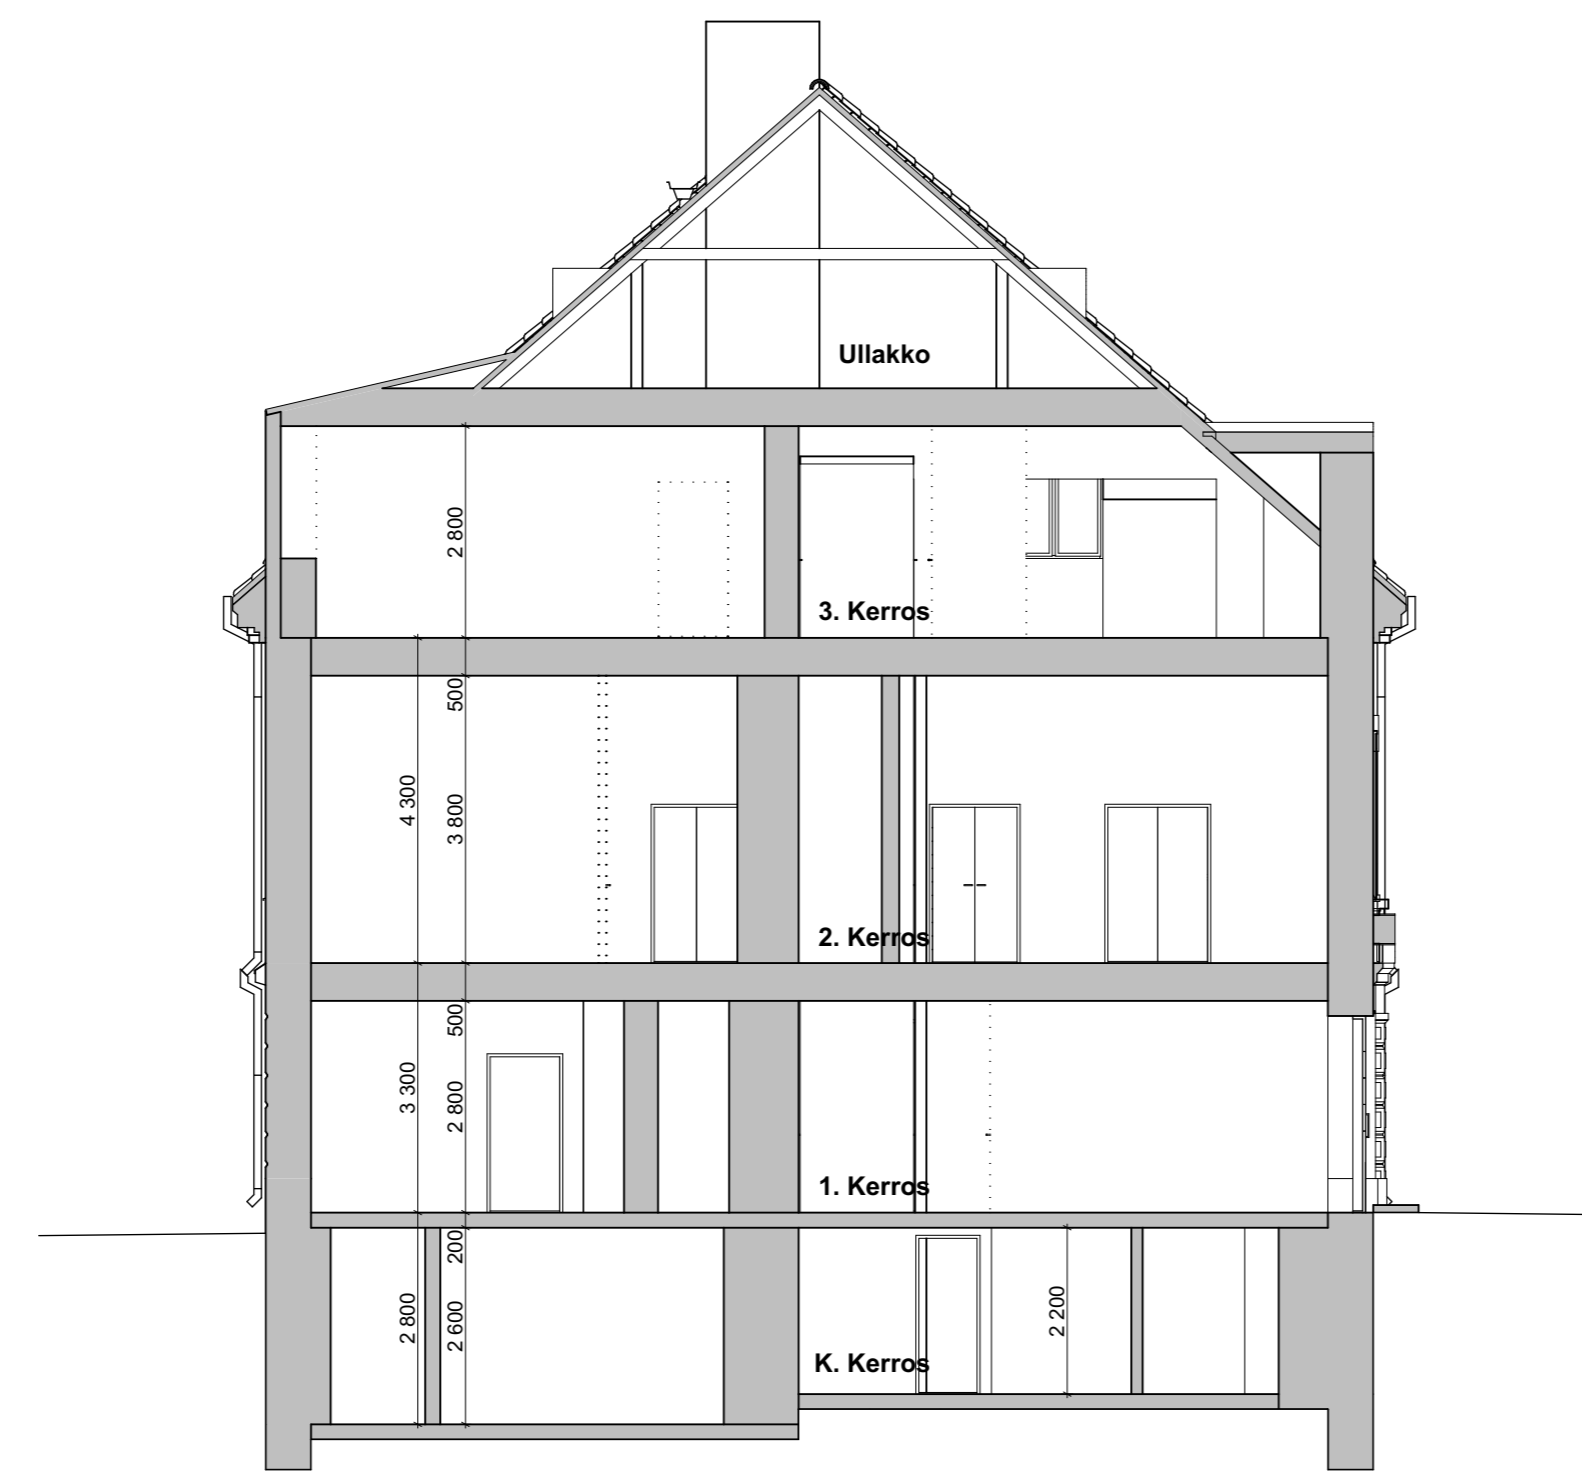


Leikkaus A

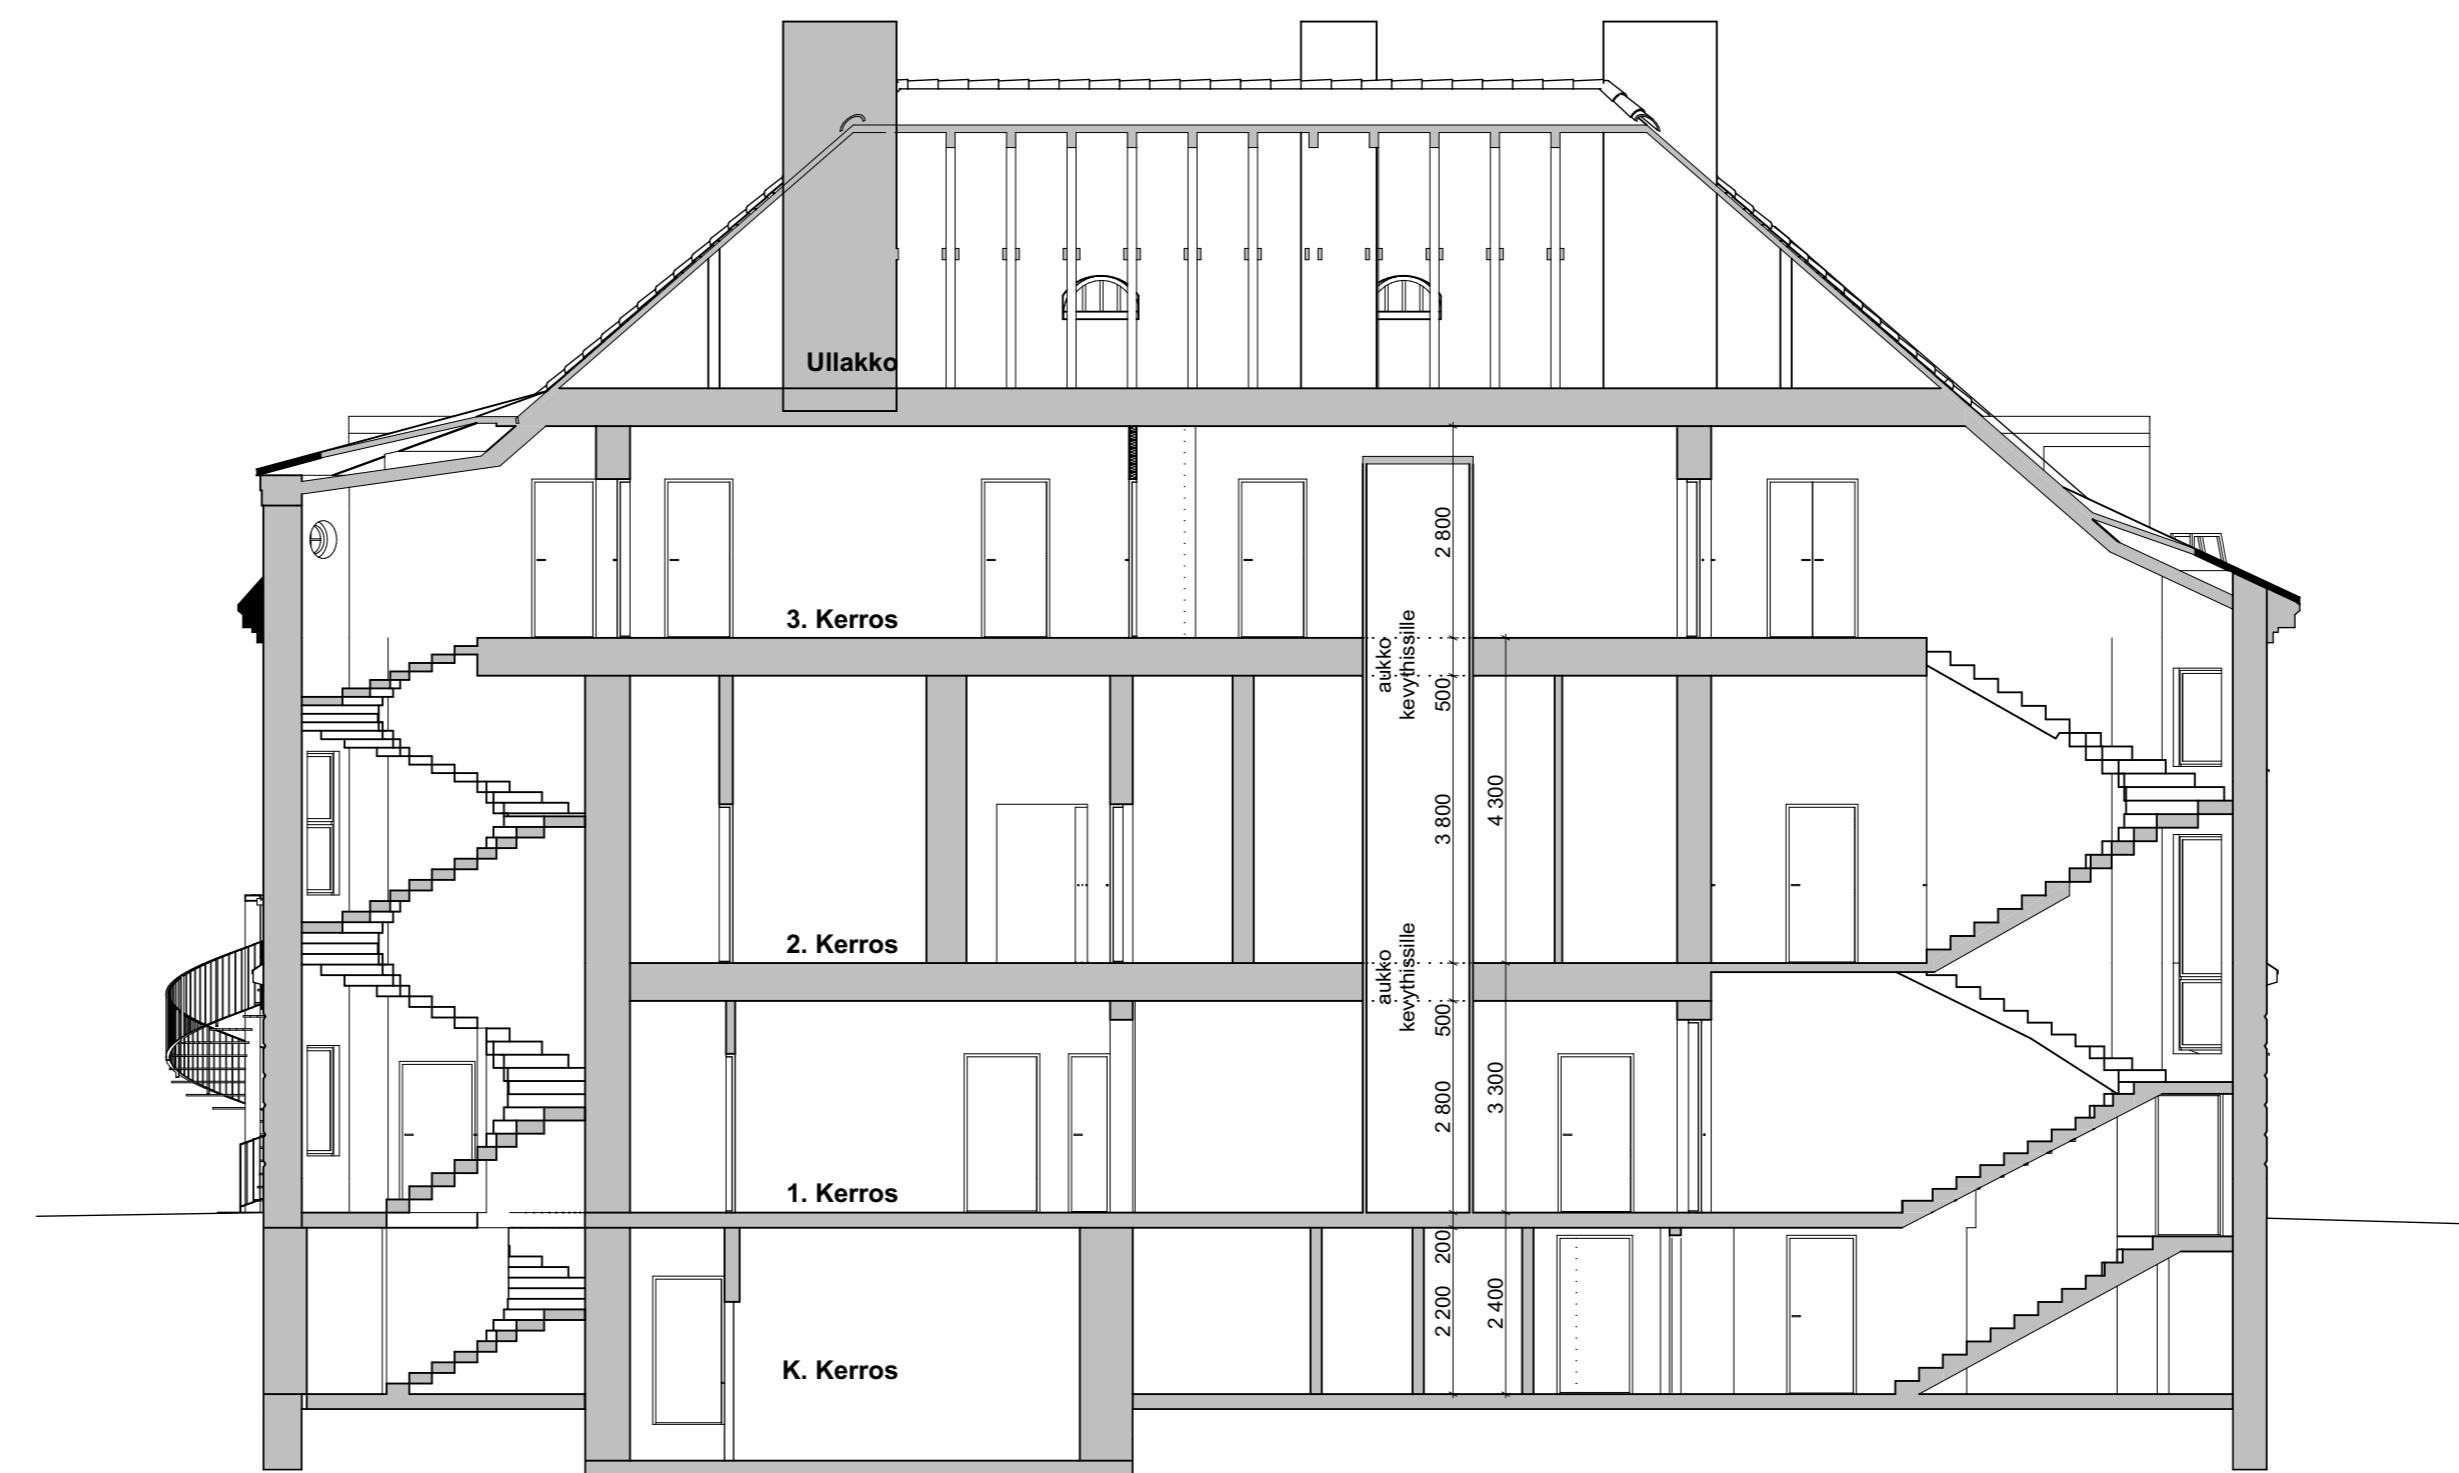


Leikkaus B



Leikkaus C

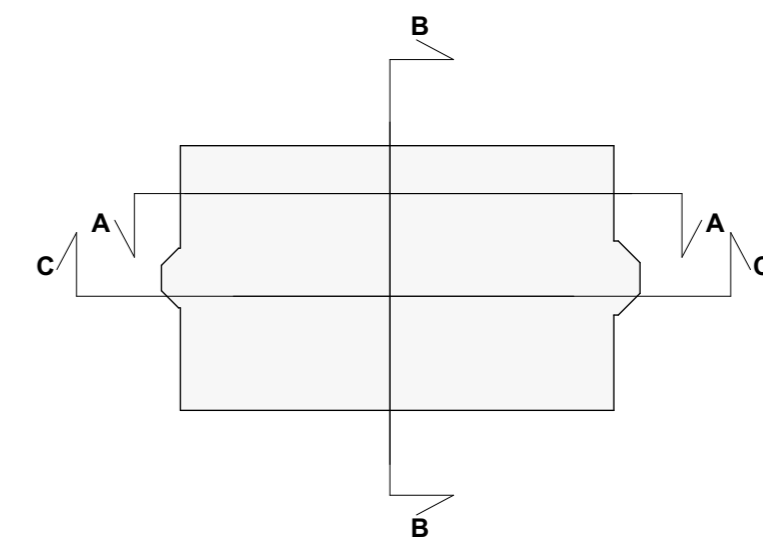

13.1.2020	PH / ML	Pirkko Hildén, RA		17-041 104-01	ARK

Tuotteen nimi 13.1.2020 klo 10:04