
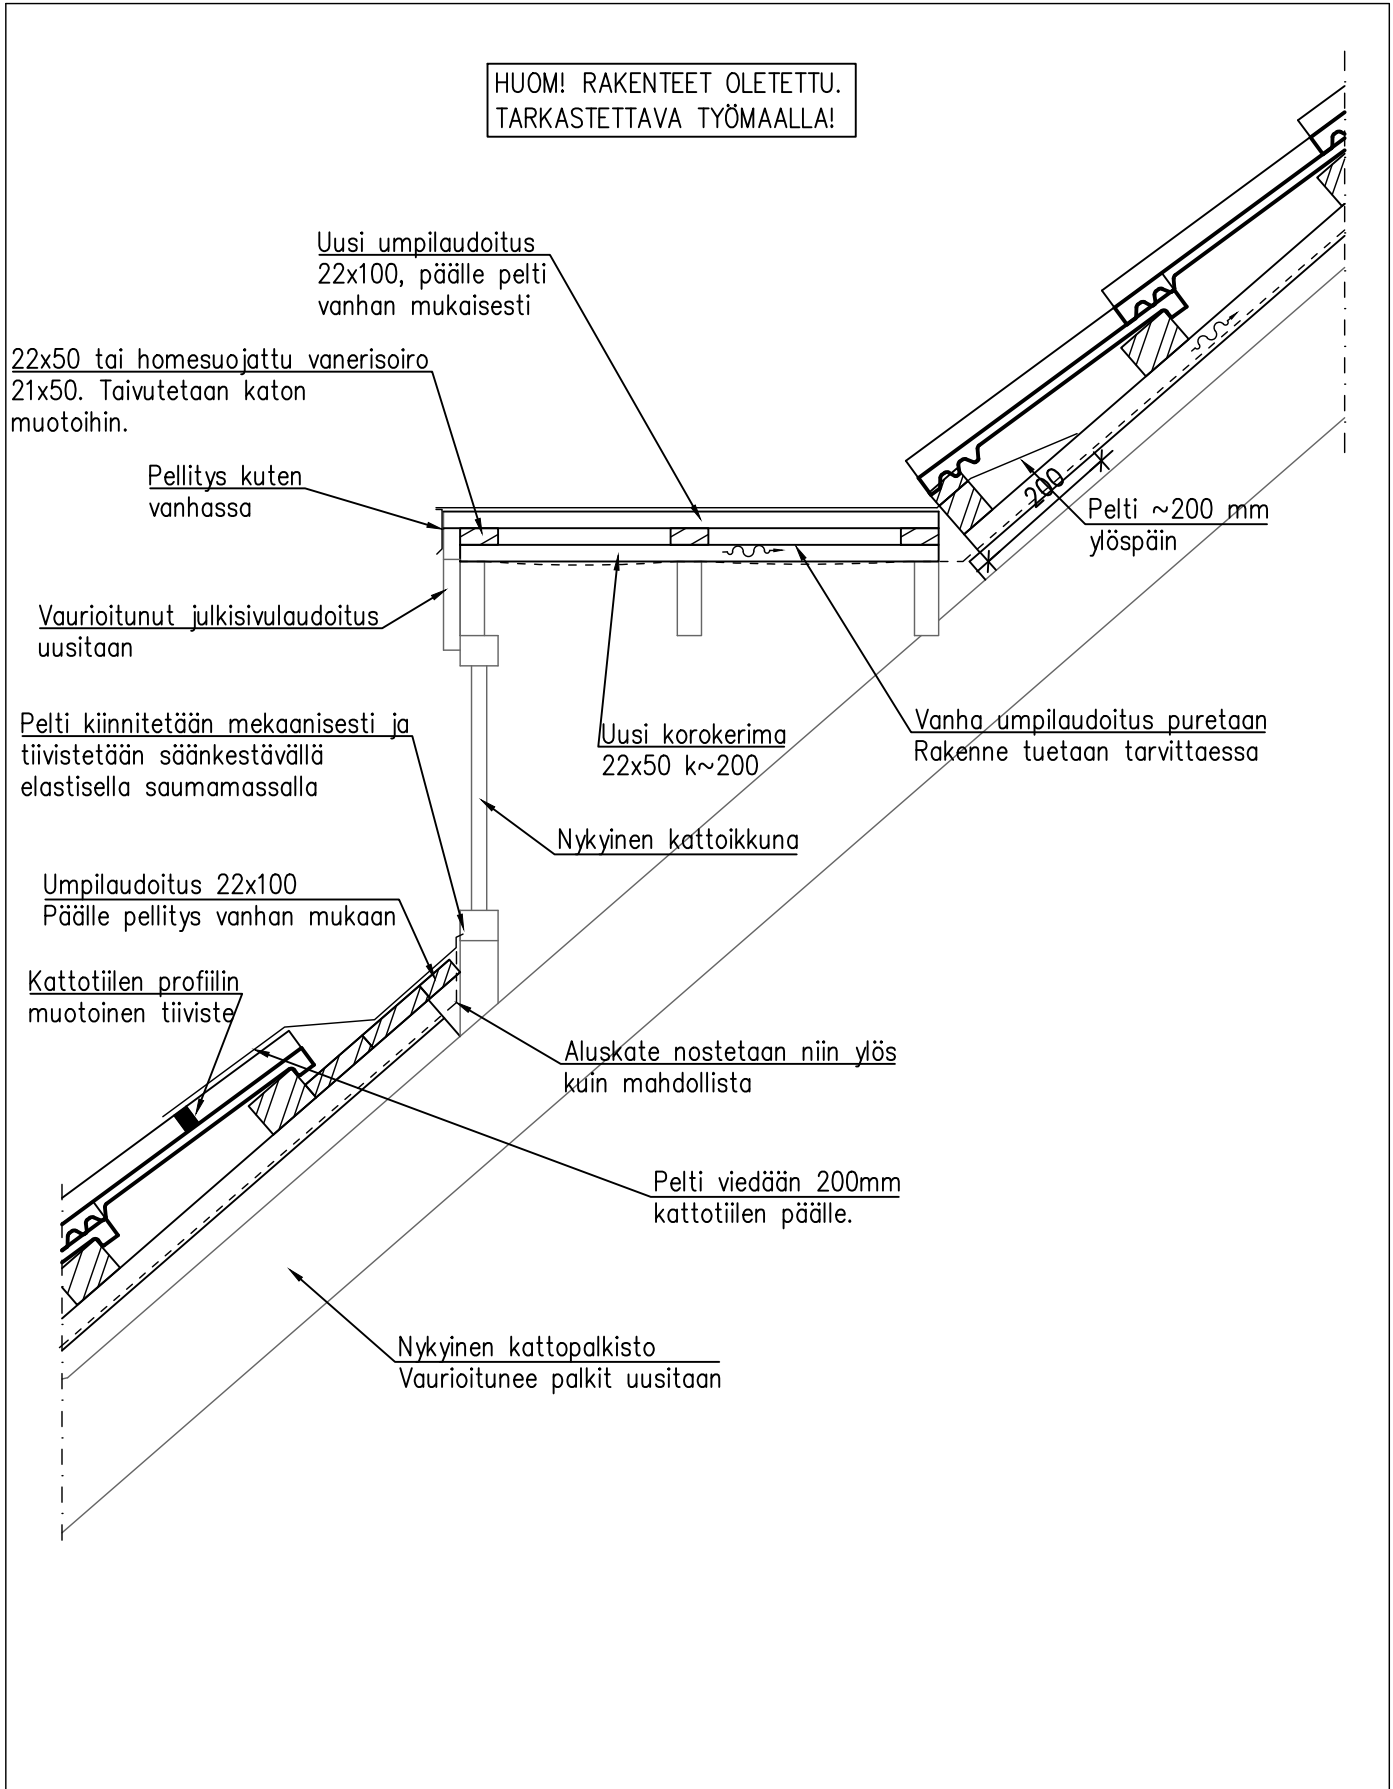



TUNN.	LUKUM.	MUUTOS	SUUNN.	PVM.	TARK.
-------	--------	--------	--------	------	-------


K.OSA/KYLÄ 1	KORTTELI/TILA 1012	TONTTI/RN _o 7	RAKENNUSLUVAN TUNNUS					
RAKENNUKSEN TAI RAKENNUSTEN NUMEROT TAI TUNNUKSET								
MUUTOS		RAKENNEPIIRUSTUS		JUOKSEVA NRO				
ÄÄNEKOSKEN KAUPUNKI MUSEOTILA KUHNAMONTIE 2 44100 ÄÄNEKOSKI		VESIKATTO DETALJIT		MITTAKAAVAT ENNEN PIEN. 1:10				
 Sustainable engineering and design		TARKASTAJA  RI TERHIKKI MIINALAINEN		SUUNNITTELUALA RAK				
		HYVÄKSYJÄ		SUUNN. TYÖN NRO 22706219-002				
PVM. 05.09.2019	PIIRTÄJÄ FIJoKo	SUUNNITTELIJA  RI, JOONA KORKEAKANGAS	S.LAJI R	LOHKO	KRS 00	LAJI 06	NRO	MUUTOS

Rakennuskohde ÄÄNEKOSKEN KAUPUNKI MUSEOTILA	Sisältö KATTOIKKUNA YLIMMÄT IKKUNAT
Suunnittelija SWECO  Sustainable engineering and design	Sweco Rakennetekniikka Oy VASARAKATU 23 A 40320 JYVÄSKYLÄ PUH. 0207 393 000 www.sweco.fi
Työ nro 22706219-002	DET 1
Päiväys	Tekijä FIJoKo




Rakennuskohde ÄÄNEKOSKEN KAUPUNKI MUSEOTILA	Sisältö RÄYSTÄSRAKENNE YLEENSÄ
Suunnittelija SWECO Sustainable engineering and design	Sweco Rakennetekniikka Oy VASARAKATU 23 A 40320 JYVÄSKYLÄ PUH. 0207 393 000 www.sweco.fi
Työ nro 22706219-002	Tekijä FIJoKo
Päiväys	DET 3

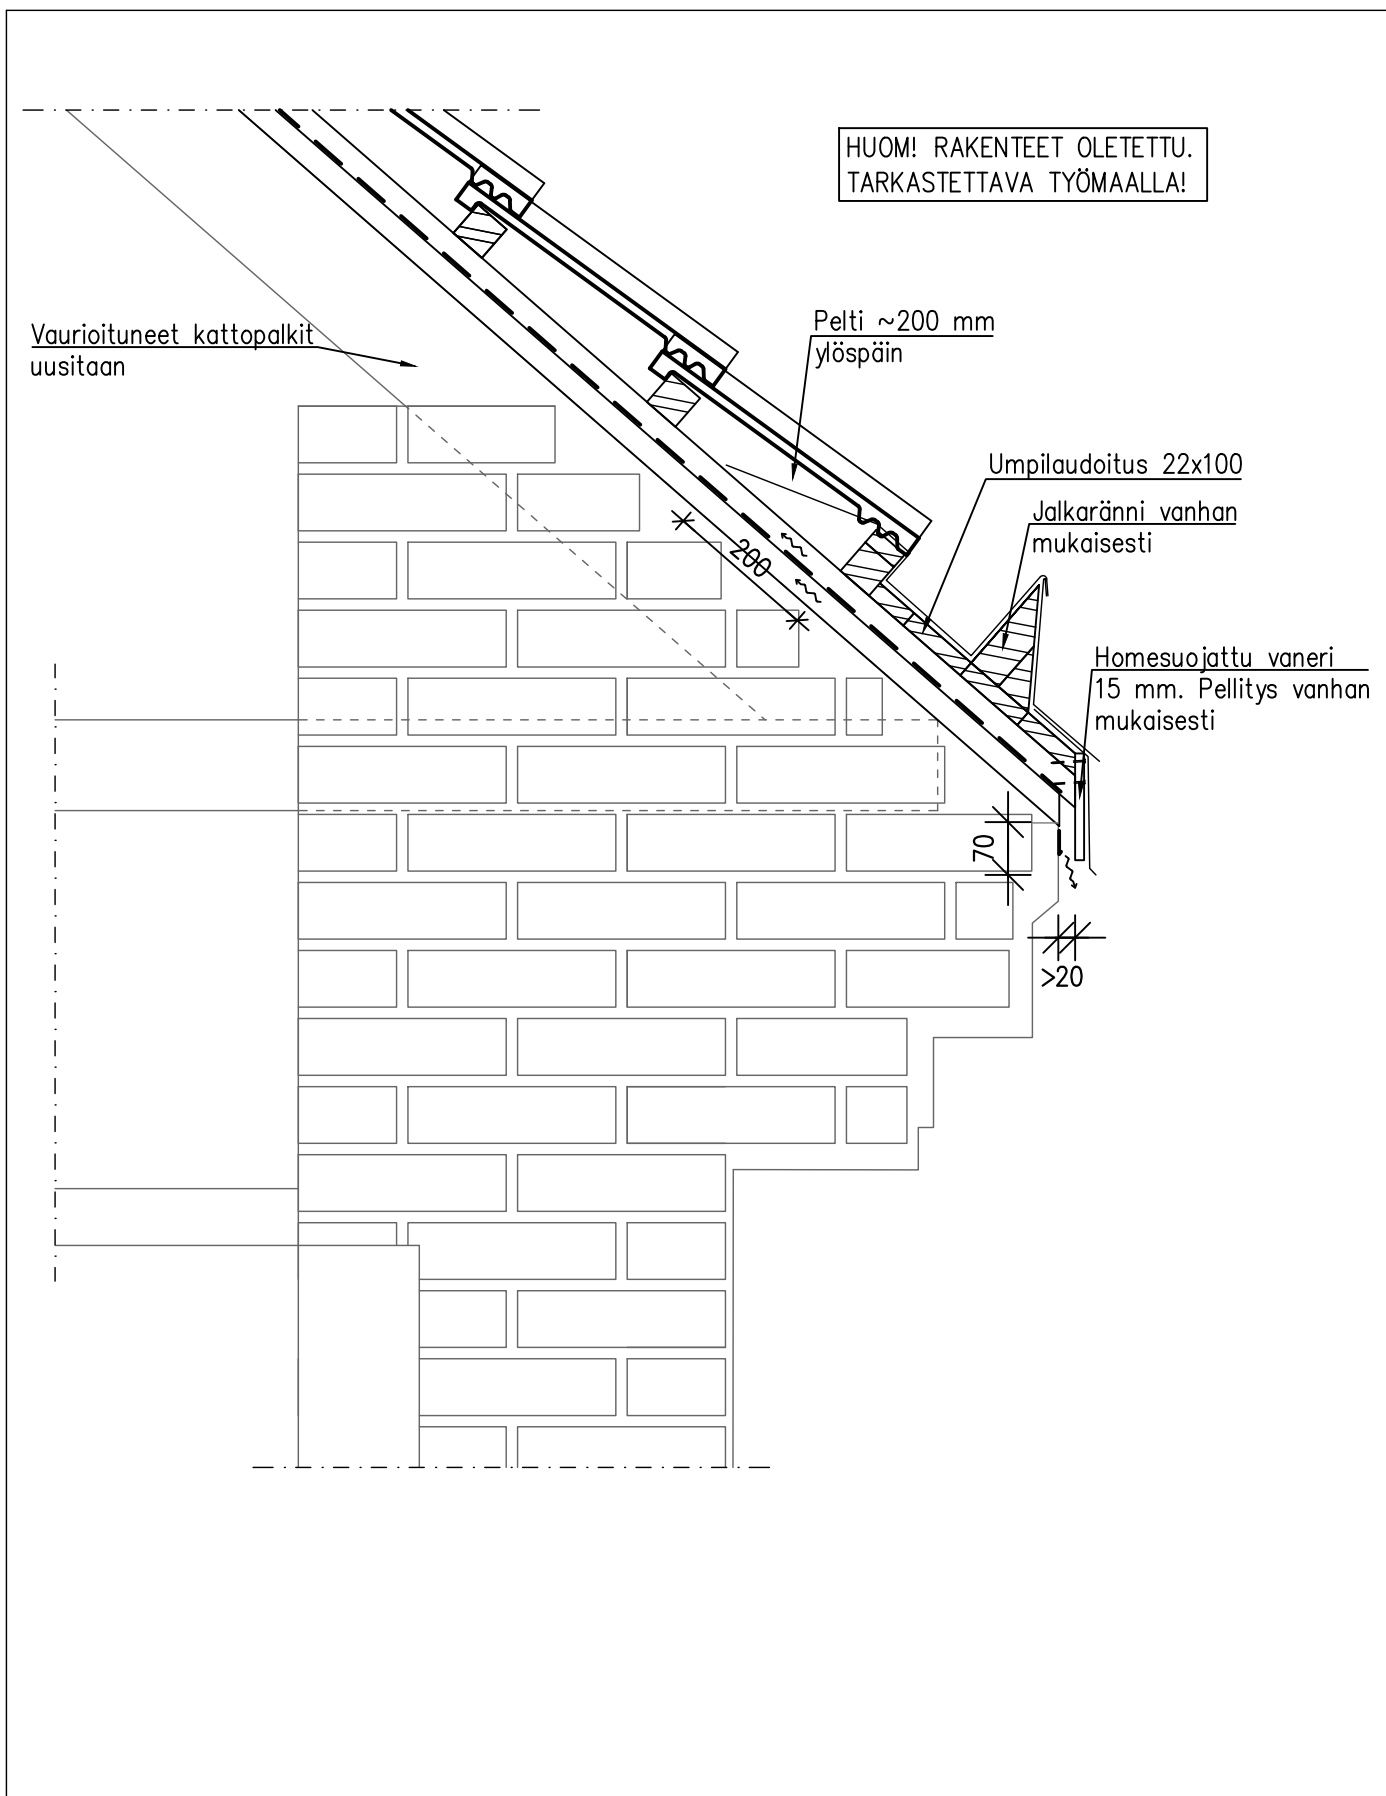



Rakennuskohde ÄÄNEKOSKEN KAUPUNKI MUSEOTILA	Sisältö IKKUNARIVISTÖ RÄYSTÄÄLLÄ
Suunnittelija SWECO  Sustainable engineering and design	Sweco Rakennetekniikka Oy VASARAKATU 23 A 40320 JYVÄSKYLÄ PUH. 0207 393 000 www.sweco.fi
	Työ nro 22706219-002
	Päiväys
	Tekijä FIJoKo
	DET 4

HUOM! RAKENTEET OLETETTU.
TARKASTETTAVA TYÖMAALLA!

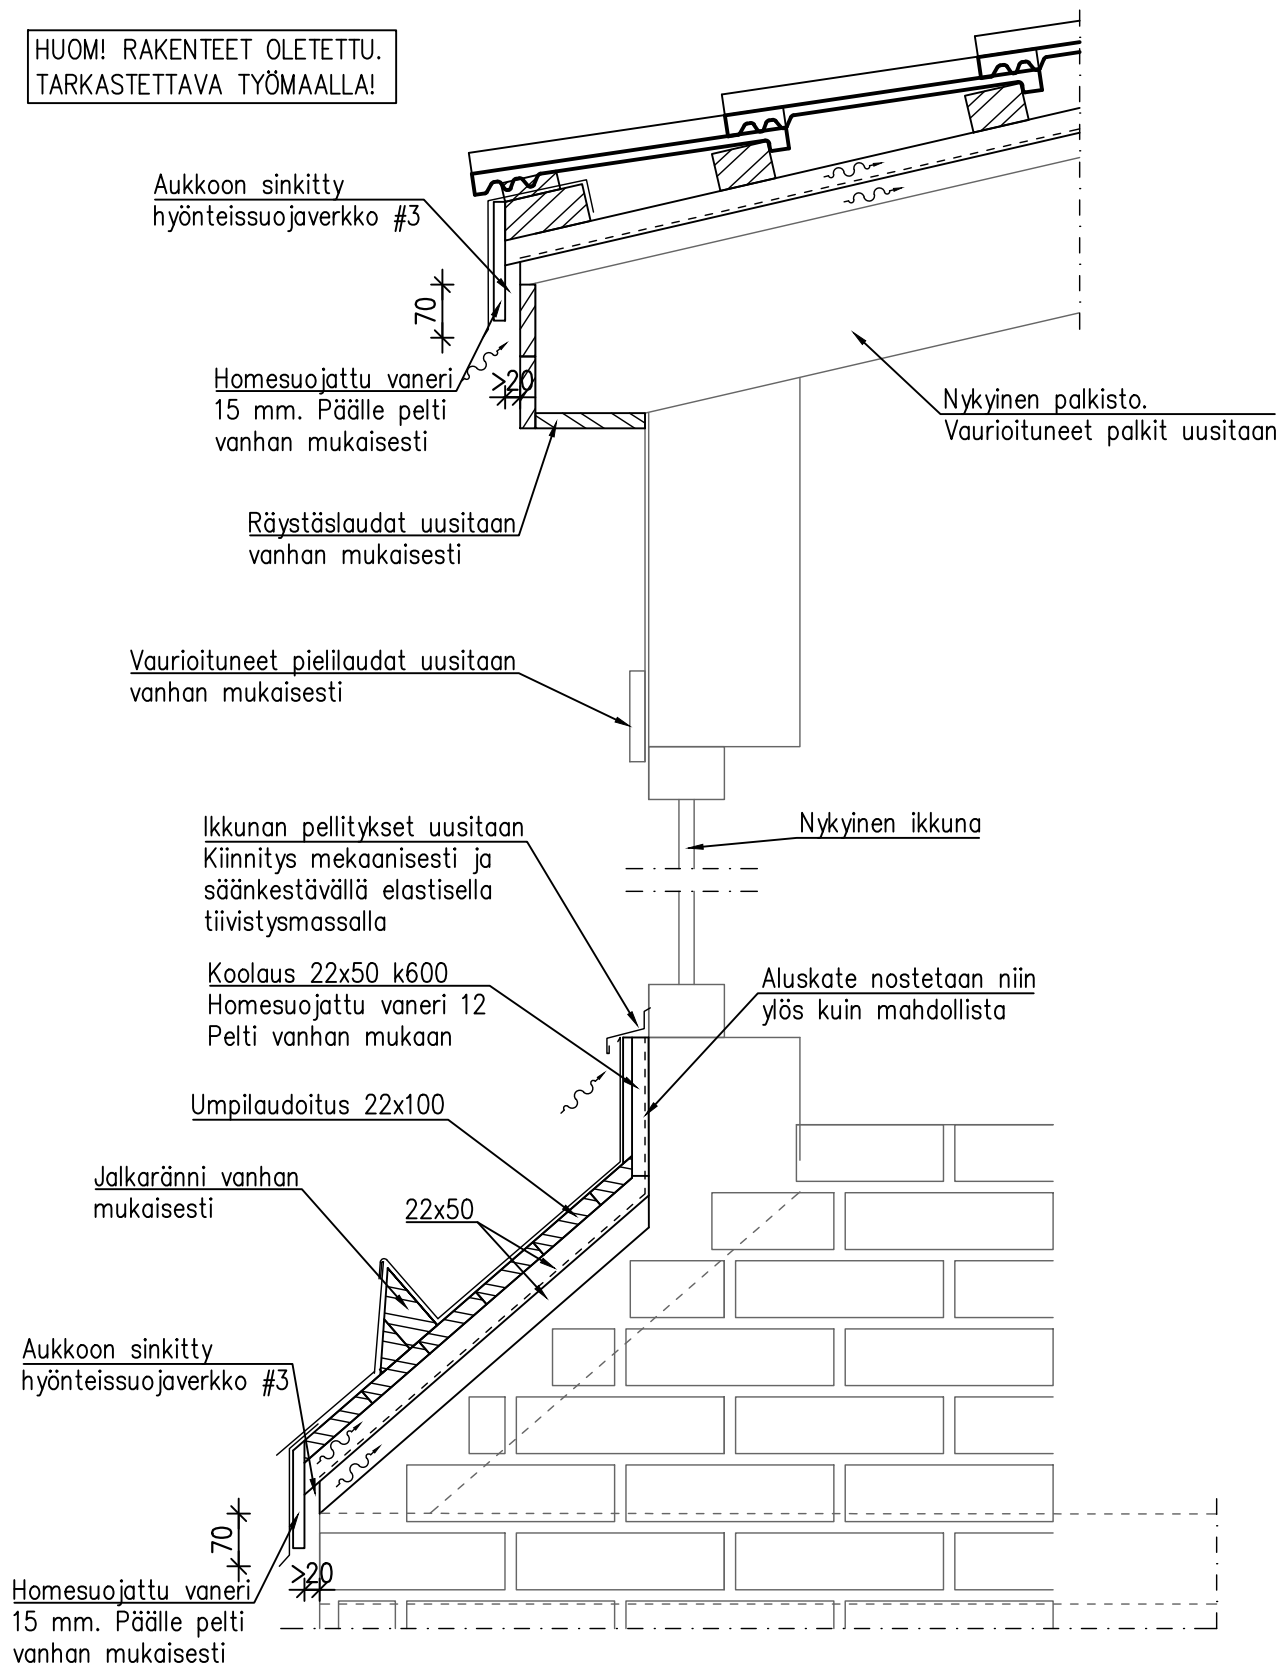

Rakennuskohde ÄÄNEKOSKEN KAUPUNKI MUSEOTILA		Sisältö VESIKATTOLEIKKAUS HARJALIITOS	
Suunnittelija SWECO Sustainable engineering and design	Sweco Rakennetekniikka Oy VASARAKATU 23 A 40320 JYVÄSKYLÄ PUH. 0207 393 000 www.sweco.fi	Työ nro 22706219-002	DET 5
		Päiväys	

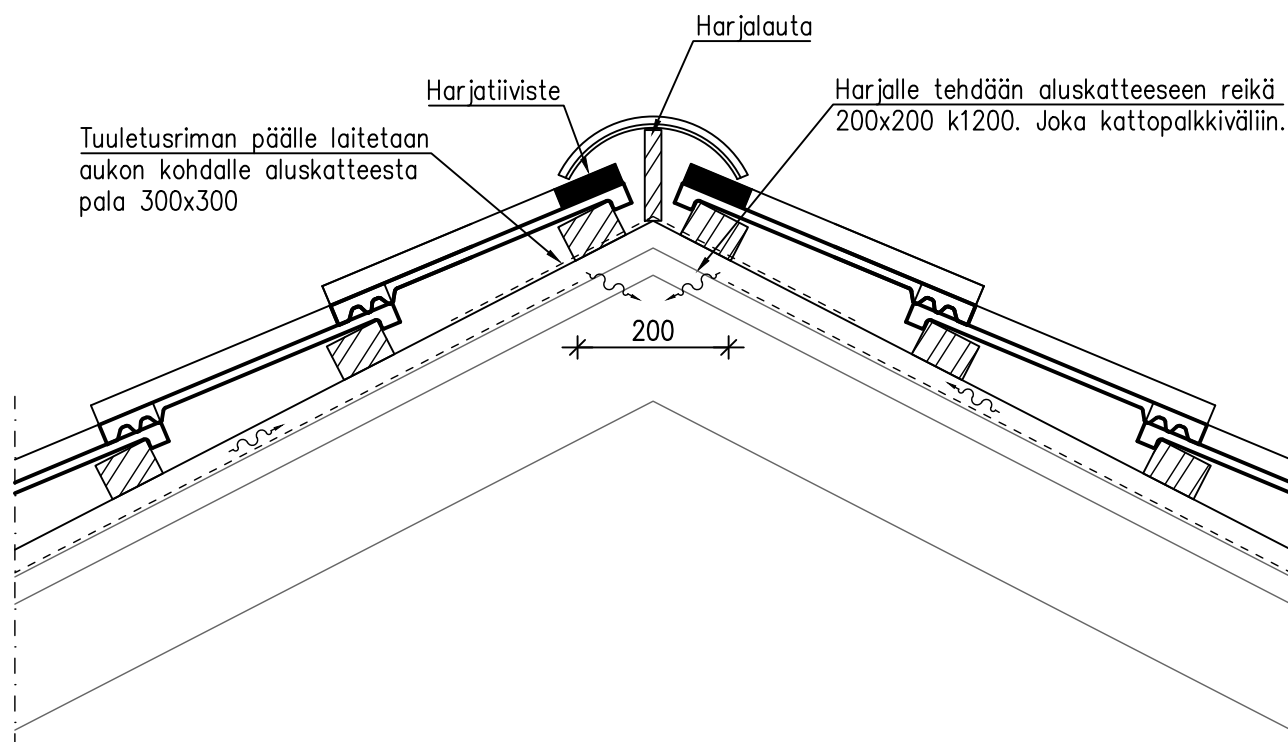

Rakennuskohde ÄÄNEKOSKEN KAUPUNKI MUSEOTILA		Sisältö KATTOIKKUNA RÄYSTÄÄLLÄ	
Suunnittelija SWECO  Sustainable engineering and design		Sweco Rakennetekniikka Oy VASARAKATU 23 A 40320 JYVÄSKYLÄ PUH. 0207 393 000 www.sweco.fi	
Työ nro 22706219-002		DET 6	
Päiväys			
		Tekijä FIJoKo	

