


UUSI  
HÄTÄPOISTUMISOVI

UUSI  
HÄTÄPOISTUMISOVI

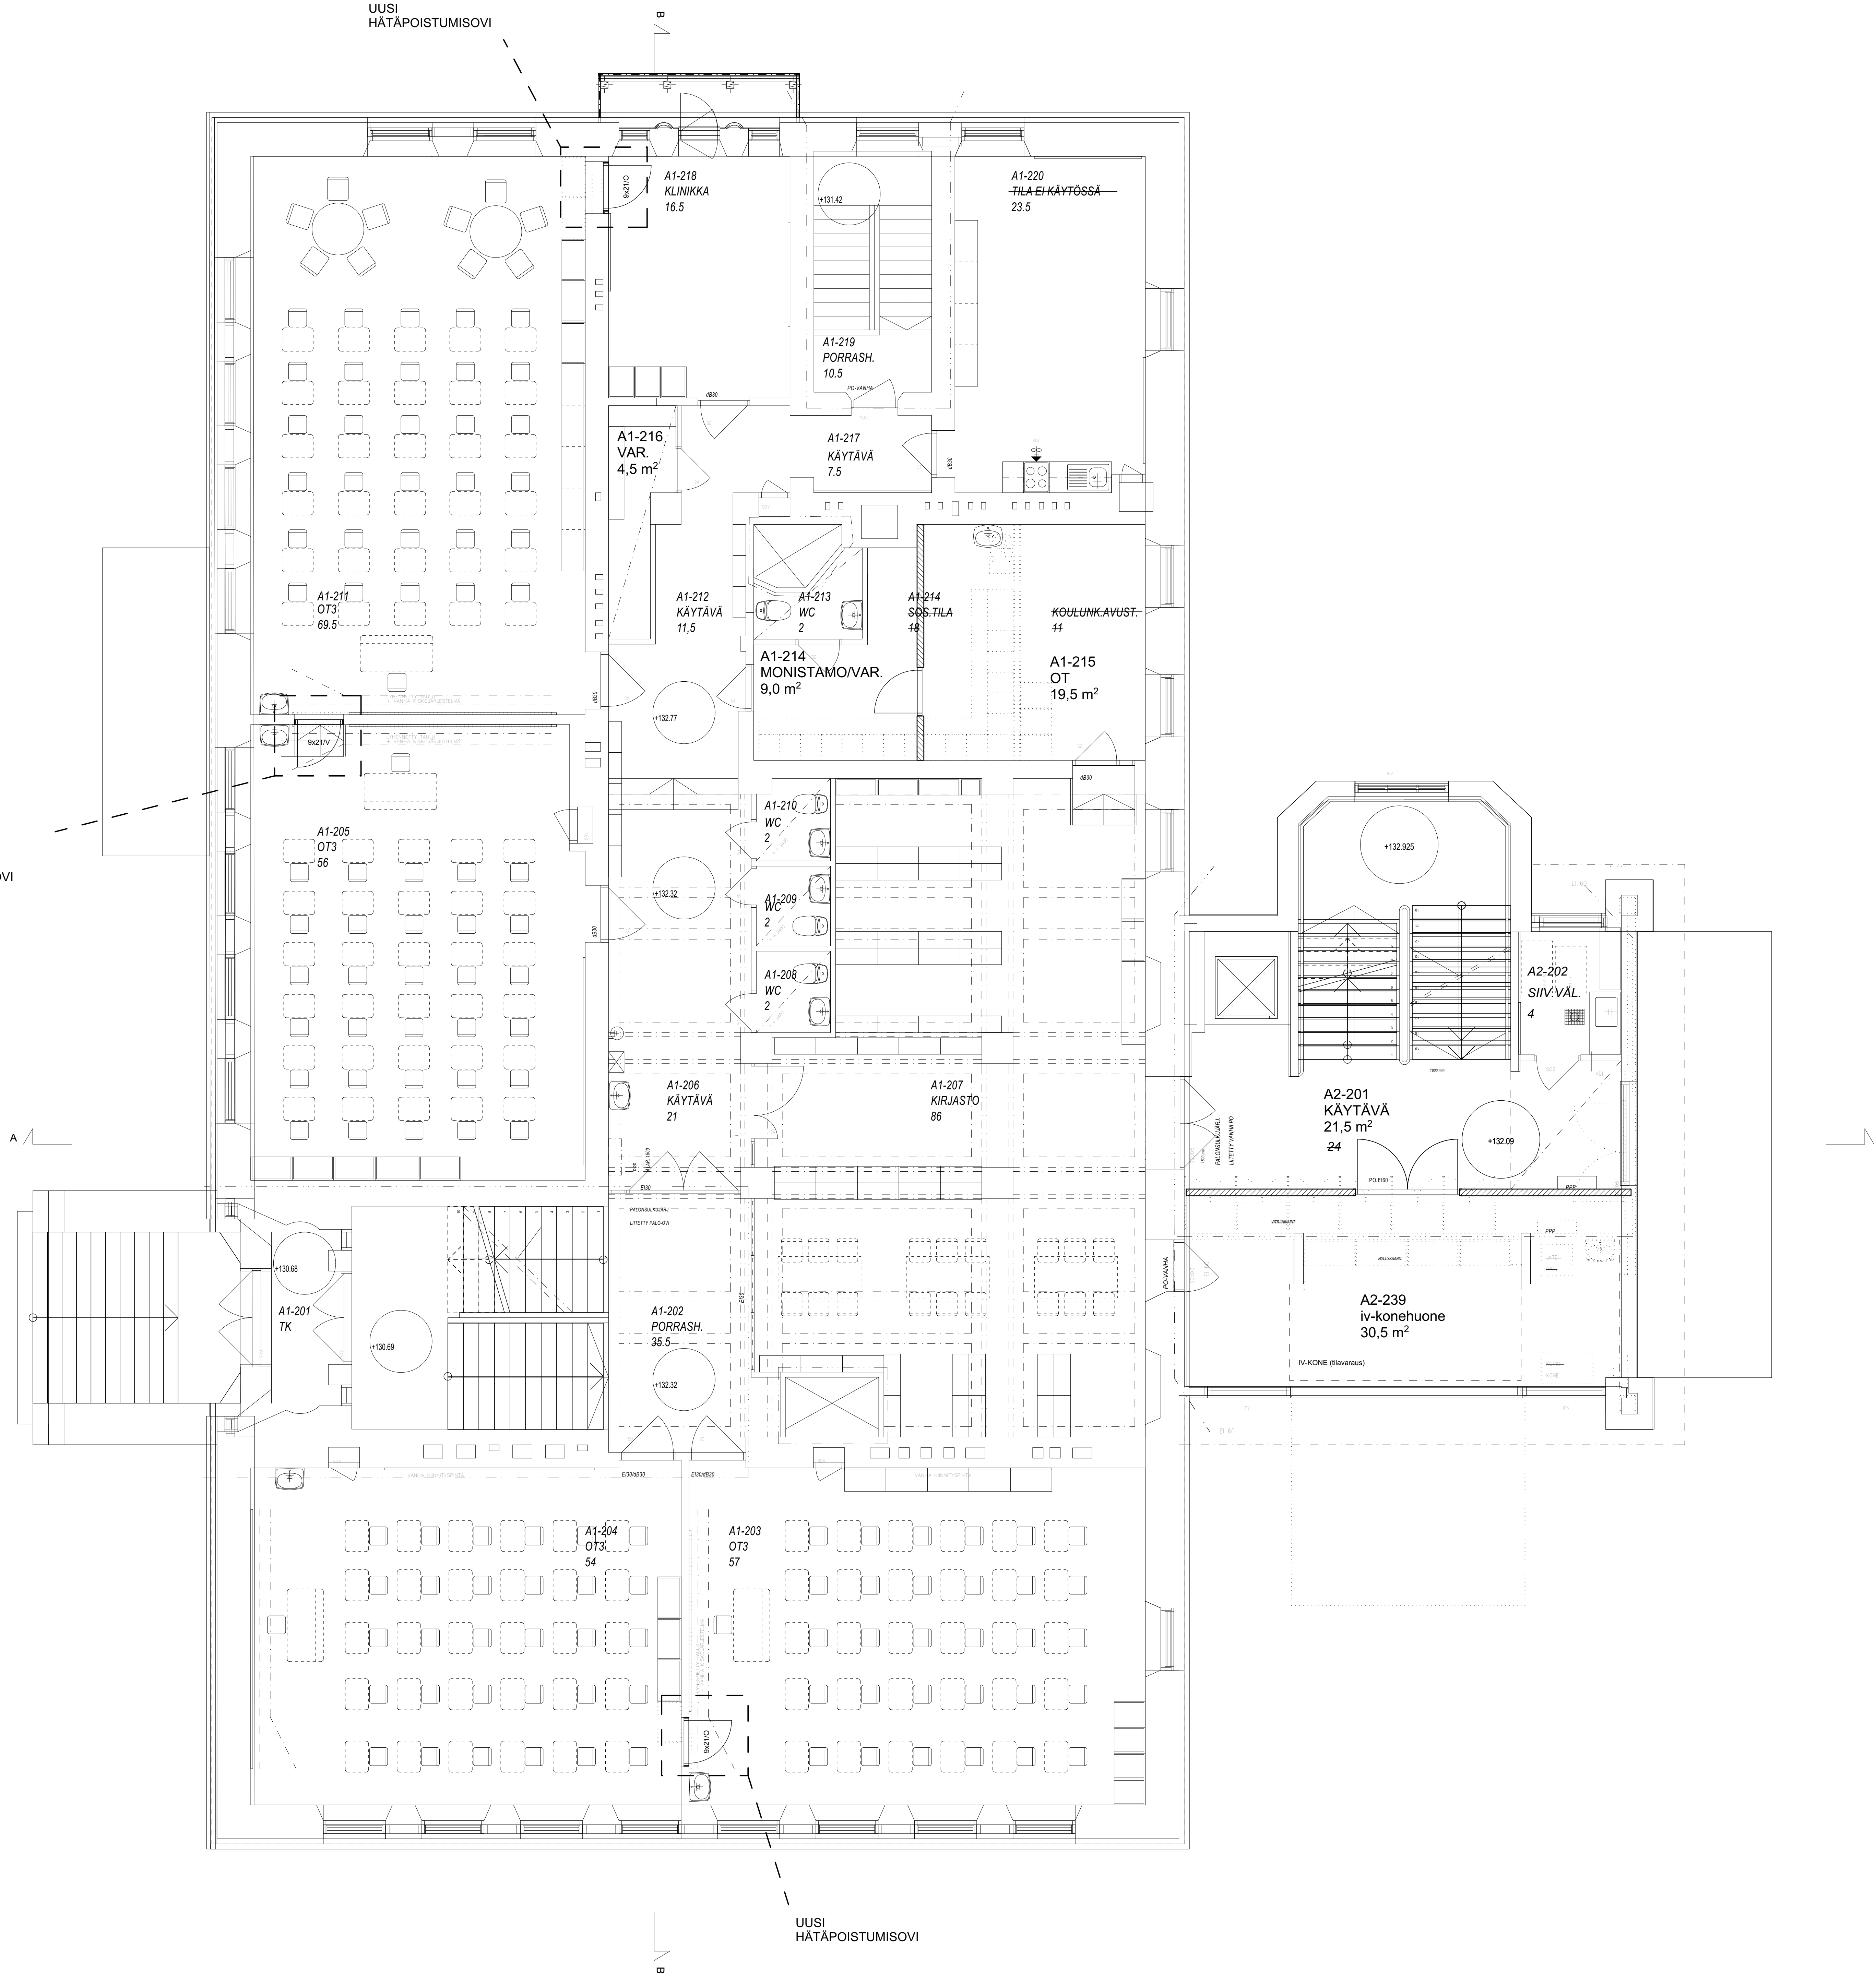

Huoneistoala  
2.kerros  
574,5 m<sup>2</sup>

Bruttoala  
2.kerros  
716,0 m<sup>2</sup>

UUSI  
HÄTÄPOISTUMISOVI

PÄIVITETTY LUONNOS 10.06.2020

				#koordinaatio
	Äänekoski	334	3	Saneeraus
	Äänekoski	Koulunmäenkatu 6, 44100 Äänekoski		
	Vanhan kansakoulun remontti			
	Pohja 2. kerros	150	Työpiirustus	
10.06.2020	Nina Toivanen, Arkkitehti SAFA	Salla Raappana, Rakennus	17-044 103-02	ARK