


UUSI
HÄTÄPOISTUSOVI

B

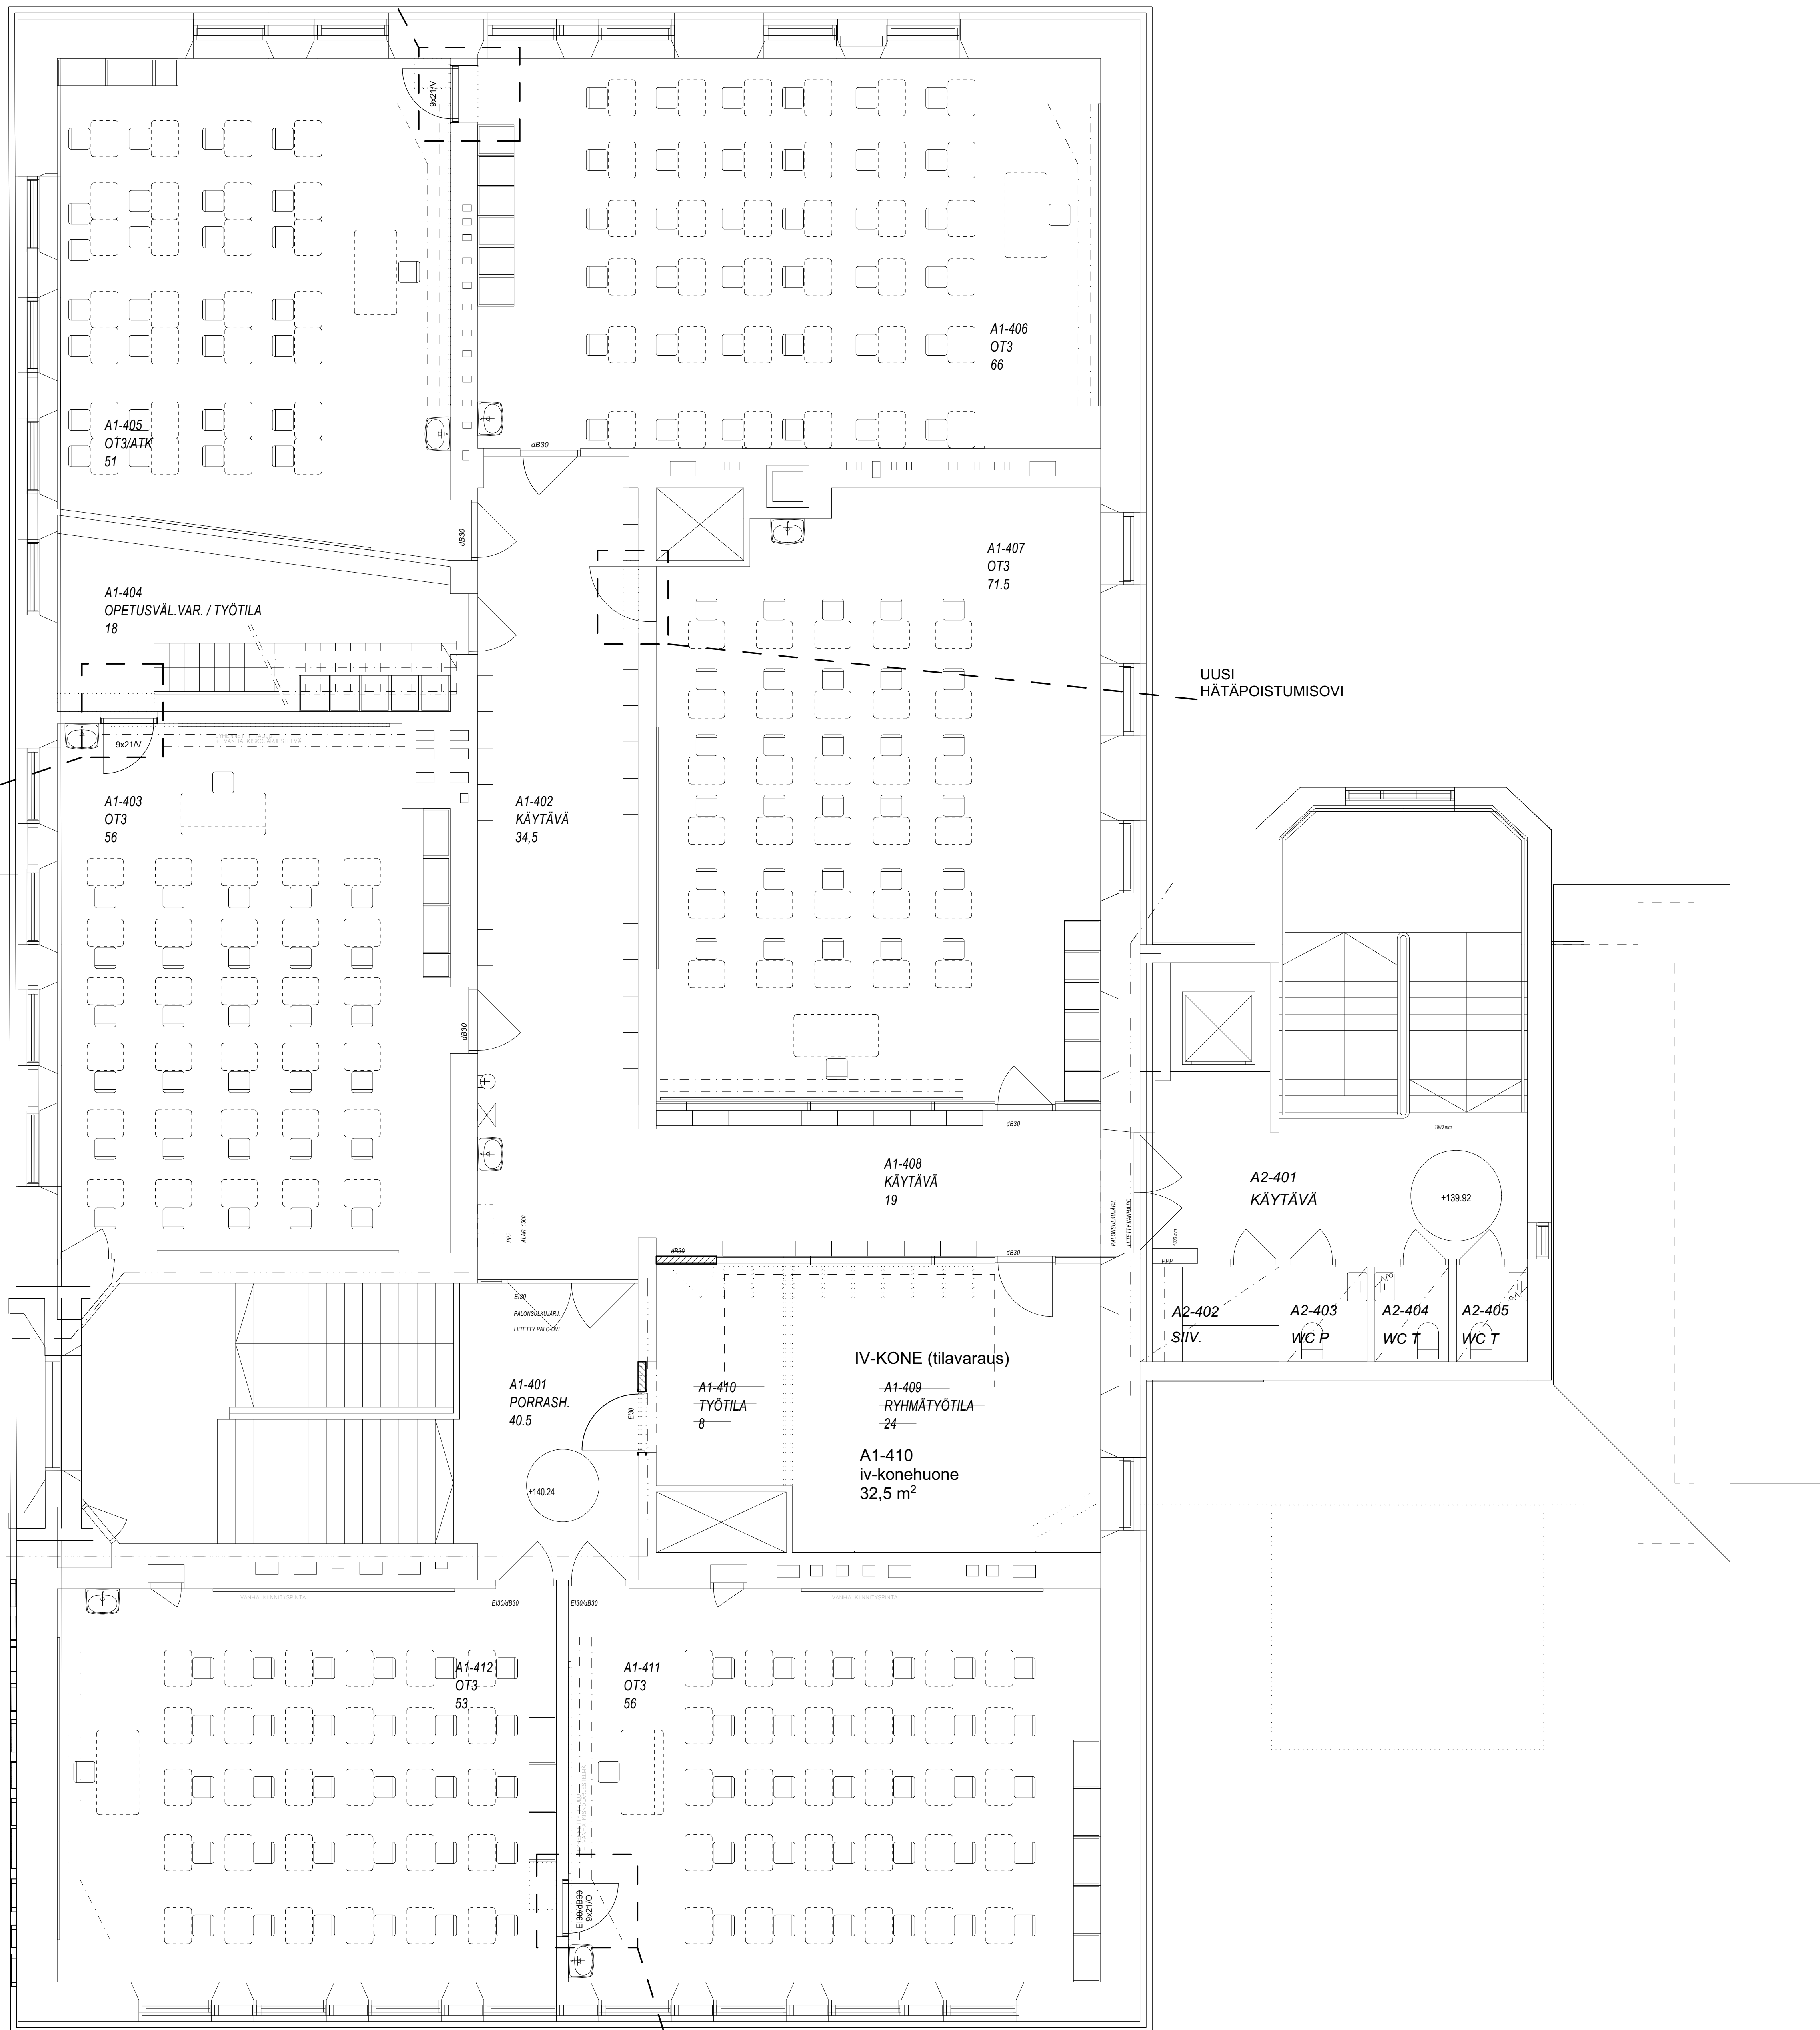

UUSI
HÄTÄPOISTUSOVI

A

UUSI
HÄTÄPOISTUSOVI

A


UUSI
HÄTÄPOISTUSOVI

B

Huoneistoala
4.kerros
527,5 m²

Bruttoala
4.kerros
678,5 m²

PÄIVITETTY LUONNOS 10.06.2020

			#Koordinatit
	Äänekoski	334	3
	Äänekoski	Saneeraus	
	Vanhan kansakoulun remontti	Koulunmäenkatu 6, 44100 Äänekoski	
	Pohja 4. kerros	150	Työpiirustus
10.06.2020	Nina Toivanen, Arkkitehti SAFA	Salla Raappana, Rakenteen suunnittelija	17-044 103-04 ARK