



uusi invaliisika ja -taso parveke kunnostetaan

uusi koulukokous- ja -taso

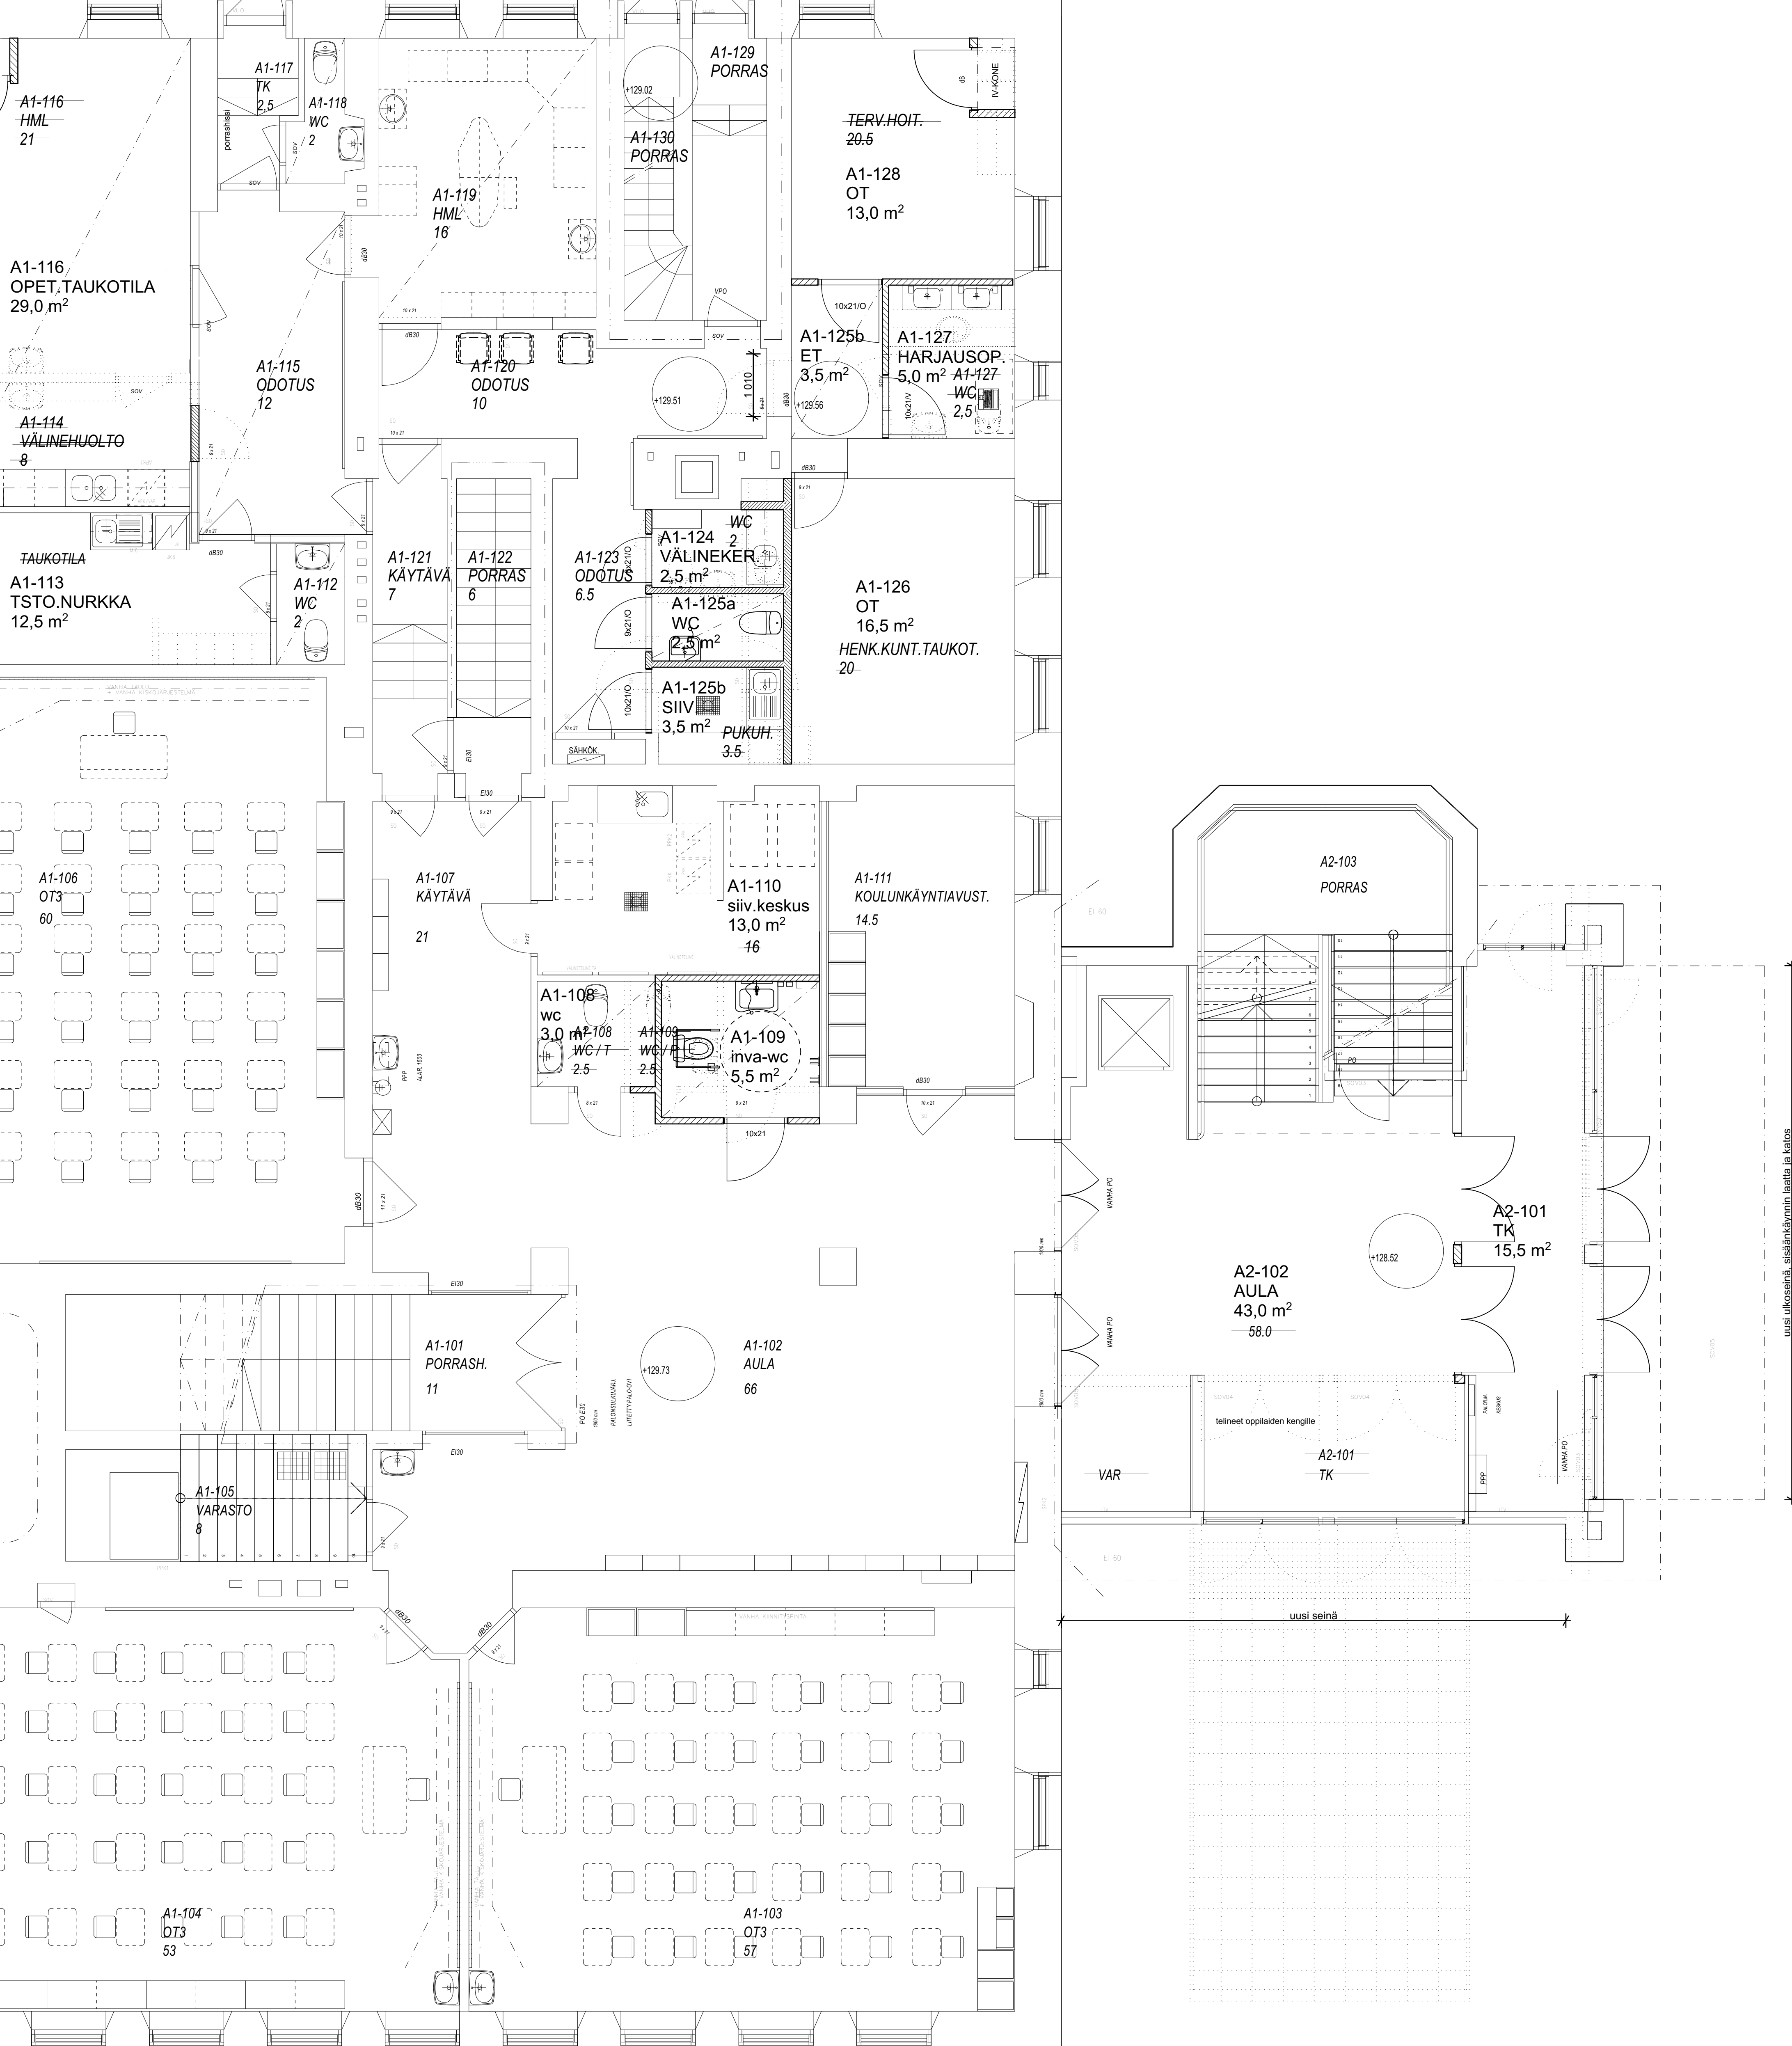

HÄTÄPOISTUMINEN-
IKKUNAN KAUITTA

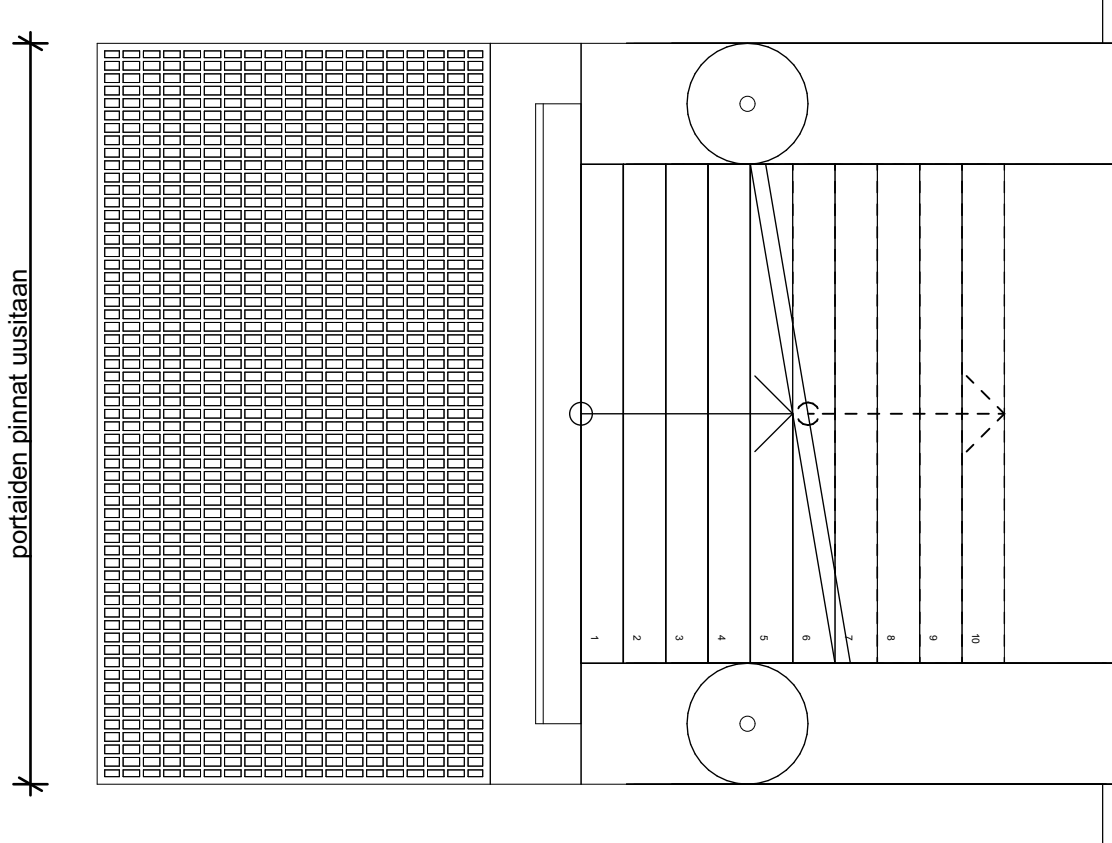

Huoneistoala
1.kerros
567,0 m²

Bruttoala
1.kerros
712,0 m²

LUOKIEN A1-103 JA A1-104
HÄTÄPOISTUMINEN
IKKUNAN KAUITTA

PÄIVITETTY LUONNOS 10.06.2020

	Projekti	Äänekoski	334	3	Saneeraus	#Koordinatit
	Kohde	Äänekoski Vanhan kansakoulun remontti	Koulunmäenkatu 6, 44100 Äänekoski			
	Kerros	Pohja 1. kerros	150		Työpiirustus	
	Päivä	10.06.2020	Nina Toivanen, Arkkitehti SAFA	Salla Raappana, Rakenteen	17-044 103-01	ARK