


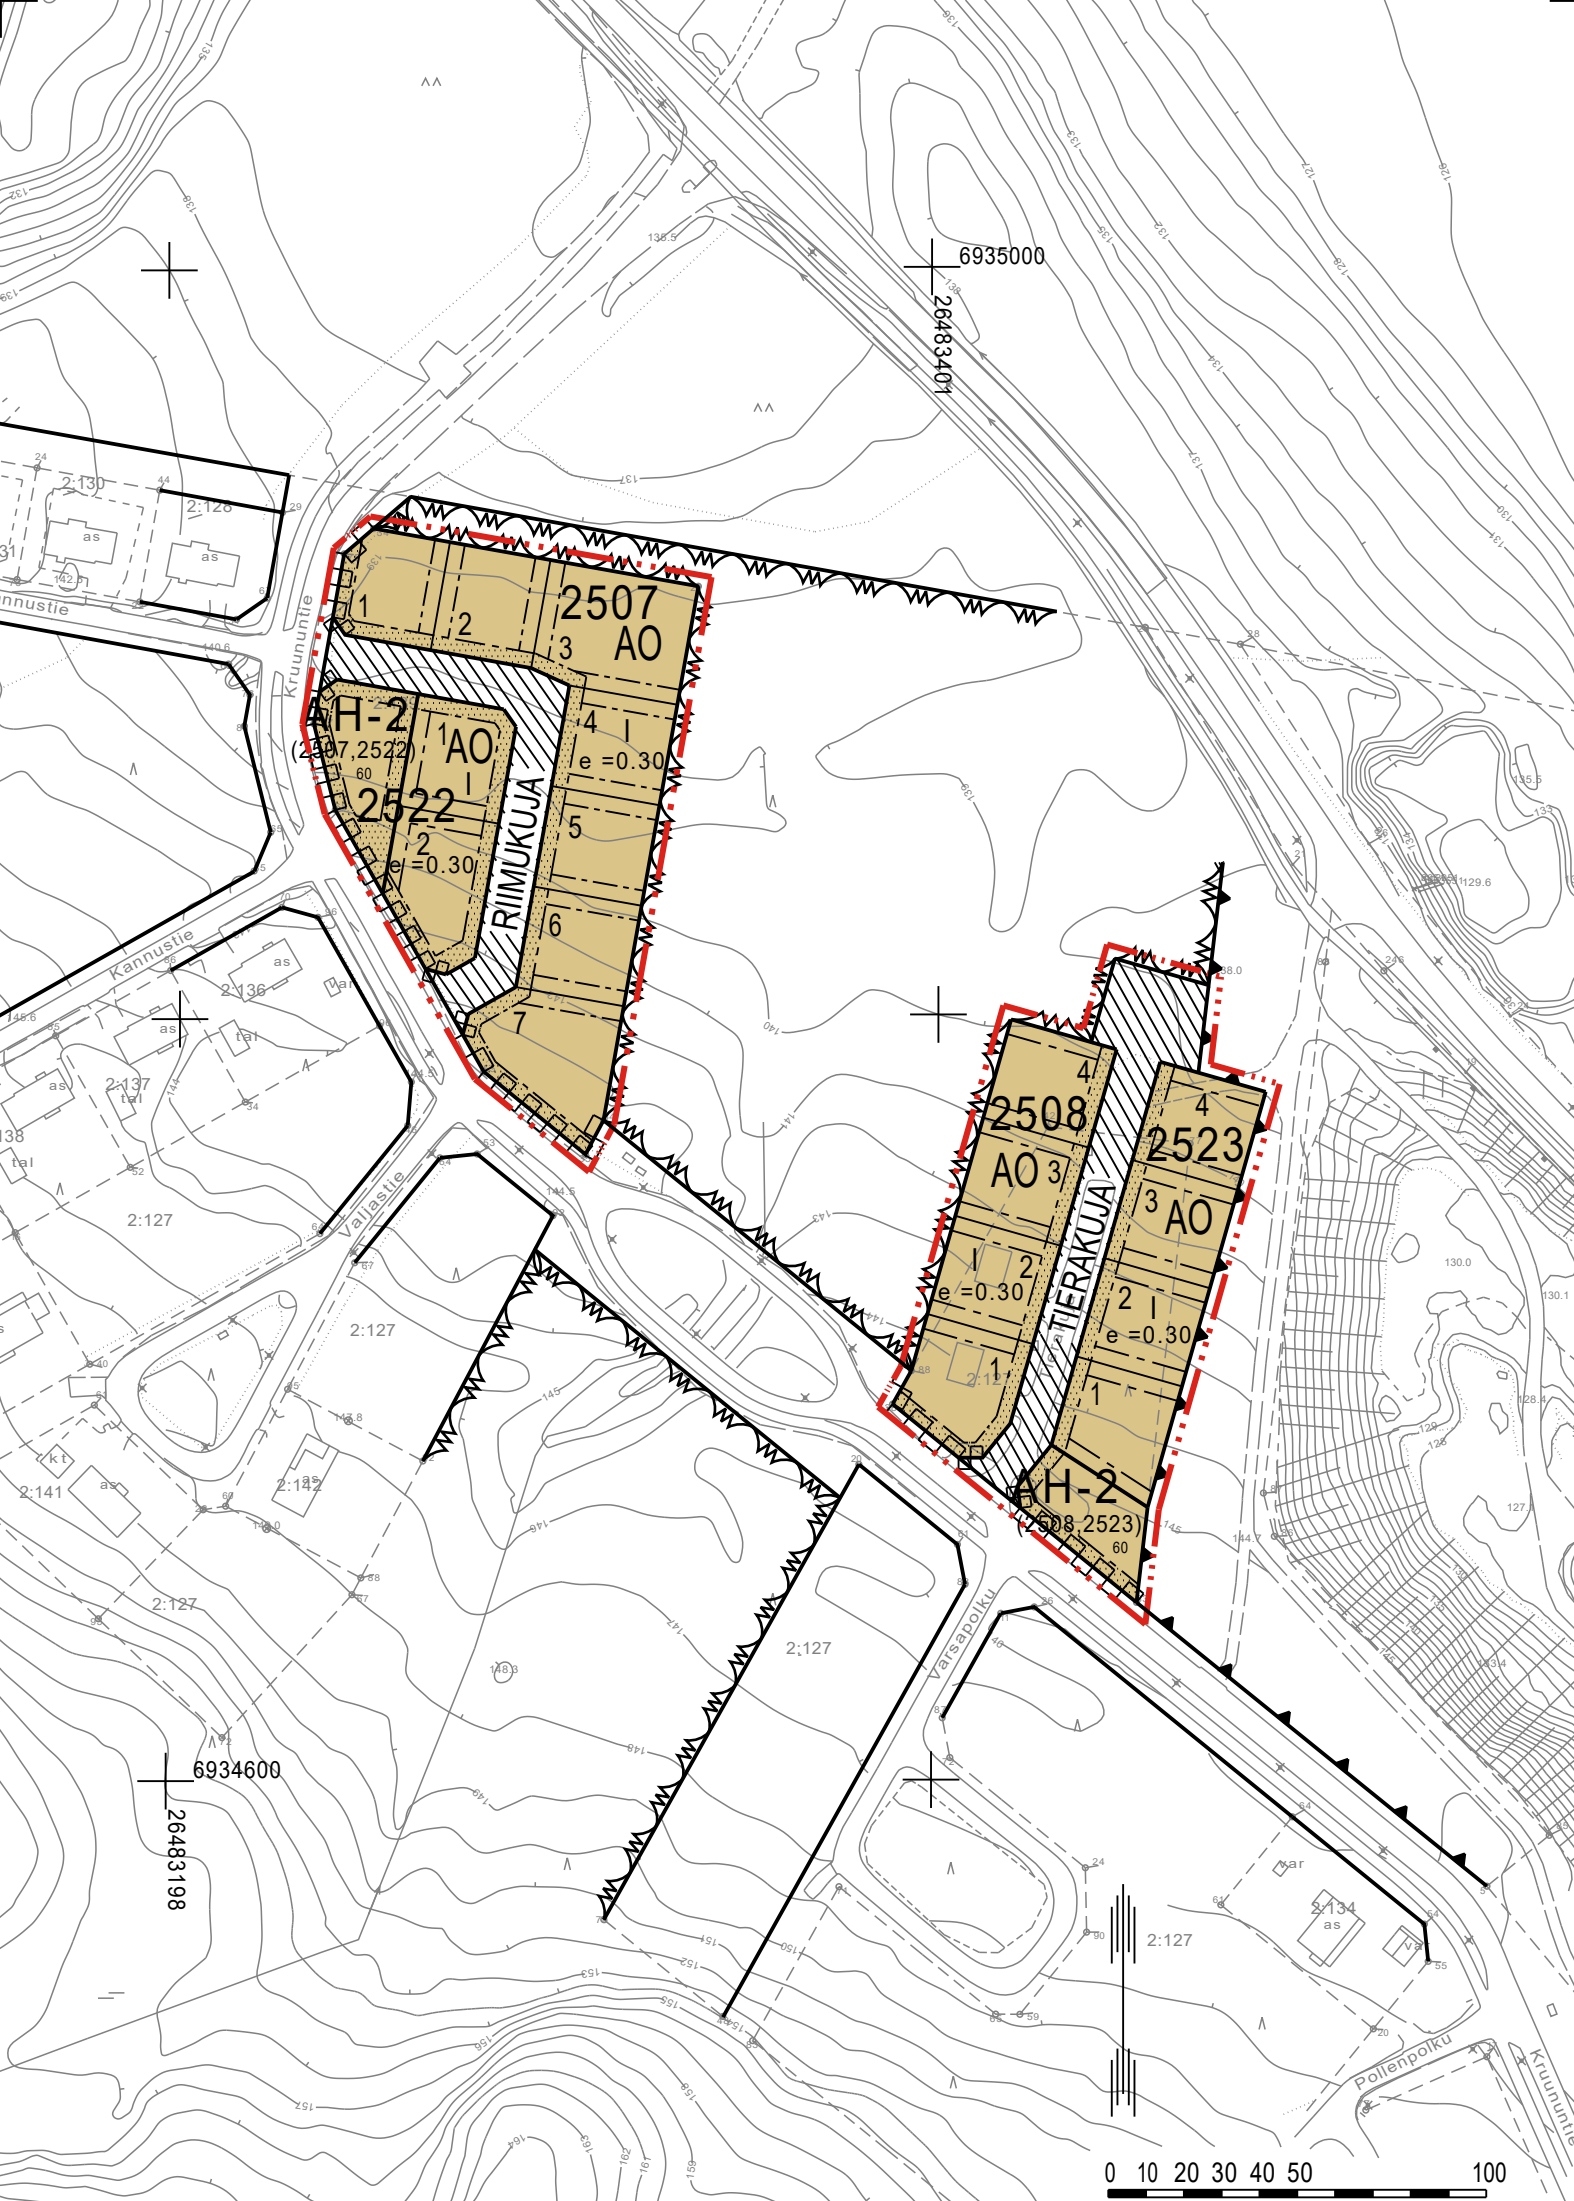

ASEMAKAAVAMERKINNÄT JA -MÄÄRÄYKSET

AO	Erillispientalojen korttelialue.
AH-2	Asumista palveleva yhteiskäyttöinen korttelialue. Alueelle saa sijoittaa materiaalien ja jätteiden keräyspisteitä sekä autopaikoitusta vieraspysäköintiä varten.
— · · · —	3 m kaava-alueen rajan ulkopuolella oleva viiva.
—	Korttelin, korttelinosan ja alueen raja.
- - - - -	Osa-alueen raja.
—	Ohjeellinen tontin/rakennuspaikan raja.
2523	Korttelin numero.
3	Ohjeellisen tontin/rakennuspaikan numero.
RIIMUKUJA	Kadun, tien, katuaukion, torin, puiston tai muun yleisen alueen nimi.
60	Rakennusoikeus kerrosalaneliömetreinä.
I	Roomalainen numero osoittaa rakennusten, rakennuksen tai sen osan suurimman sallitun kerrosluvun.
e = 0.30	Tehokkuusluku eli kerrosalan suhde tontin/rakennuspaikan pinta-alaan.
[Dashed Box]	Rakennusala.
[Dotted Box]	Istutettava alueen osa.
[Solid Line]	Katu.
[Hatched Box]	Pihakatu.
[Staggered Line]	Katualueen rajan osa, jonka kohdalta ei saa järjestää ajoneuvoliittymää.
(2508,2523)	Suluissa olevat numerot osoittavat korttelit, joiden toiminnoille alue on varattu.

YLEISMÄÄRÄYKSET

Rakennustapa

Rakennukset tulee rakentaa rakennusryhmittäin yhdenmukaisella ja toisiinsa sopeutuvalla tavalla (sijoittuminen, kerrosluku, kattokaltevuus, väritys). Rakennusten tulee olla julkisivuvärykseltään hillittyjä ja sopeutua ympäröiviin rakennuksiin ja maisemaan.

Melu

Kortteleiden 2508 ja 2523 alueella liikennemelu voi ylittää ohjearvot. Rakennusten ja tontin suunnittelussa on huolehdittava riittävästä meluntorjunnasta siten, ettei valtioneuvoston päätöksen n:o 993/1992 ohjearvot sisällä tai ulkona ylity. Rakennukset suositellaan sijoitettavaksi tonttialueelle siten, että ne toimivat samalla meluesteenä valtatie 4 liikennemelua vastaan. Asuinhuoneistot tulee sijoittaa melulta suojatun pihan puolelle. Tarvittaessa erillinen meluaita tai -este tulee rakentaa tonttirajalle. Mahdolliset meluesteet tulee toteuttaa alueelle yhtenäisellä aita- tai kivimuurityyppisenä rakenteena. Meluesteille tulee hakea rakentamislupa.

Hulevedet

Hulevedet tulee imeyttää tontilla tai muulla viranomaisen hyväksymällä alueella. Osa tontin oleskelualueesta tulee säilyttää luonnontilaisena. Tontilla tulee säilyttää tai istuttaa puita ja pensaita niin, että puiden määrä on vähintään 1 ja pensaiden määrä vähintään 1,5 tontin pinta-alan 100 m2 kohti. Rakentamatta jäävät tontin osat, joita ei käytetä ajoteinä eikä pysäköintiin, on istutettava ja hoidettava tai pidettävä luonnontilaisena. Tontin pihasuunnitelma ja hulevesisuunnitelma on esitettävä rakennusluvan hakemisen yhteydessä. Mikäli jätevesiä ei voida johtaa viemäriverkkoon viettoviemärillä, vastaa kiinteistö jätevesien pumppauksesta omalla kustannuksellaan.

Pohjavesi

Kaava-alue kuuluu kokonaisuudessaan vedenhankinnan kannalta tärkeään pohjavesialueeseen (Hirvaskangas). Alueella ei saa ilman viranomaisen lupaa varastoida tai säilyttää pohjavettä likaavia tai pohjaveden laatuun vaikuttavia aineita. Asuinkortteleissa ei saa harjoittaa toimintaa, jolla voi olla haitallista vaikutusta pohjaveden laatuun ja määrään.

Autopaikat

Autopaikkojen vähimmäismäärät ovat:
-omakotitalot 2 ap/asunto

ÄÄNEKOSKI

Diaarinumero
277/10.02.03/2025

HIRVIMÄEN ASEMAKAAVAN MUUTOS KORTTELEISSA 2507 JA 2508

Mittakaava 1:2000

EHDOTUS

Kaupunginosa:

25. Hirvaskangas

Asemakaavan muutos koskee:

25. kaupunginosan kortteleita 2507 ja 2508 sekä erityis- ja viheralueita.

Asemakaavalla muodostuu:

25. kaupunginosan korttelit 2507, 2508, 2522 ja 2523 sekä katualueita.

Asemakaava-alueella on ohjeellinen tonttijako.

Kaavoituksen pohjakartta täyttää asemakaavan pohjakartalle asetut vaatimukset.

11.8.2025
Maanmittausinsinööri Jarmo Penttinen

KÄSITTELYT

Vireilletulo 7.5.2025
MRA 30 § nähtävilläolo 7.5.2025 - 6.6.2025
MRA 27 § nähtävilläolo
Hyväksyminen
Voimaantulo

Päiväys 18.8.2025
Maankäyttöpalvelut - Kaavoitus


Kaavasuunnittelija Carita Kosonen

Kaavoituspäällikkö Nina Marjoniemi

Tämä kaavakartta on Äänekosken kaupungin _____, 2025 § _____
hyväksymän päätöksen mukainen.

Äänekoskella _____, 2025
Hallintosihteeri Tuula Ruuska

Asemakaavatunnus
992 25/11

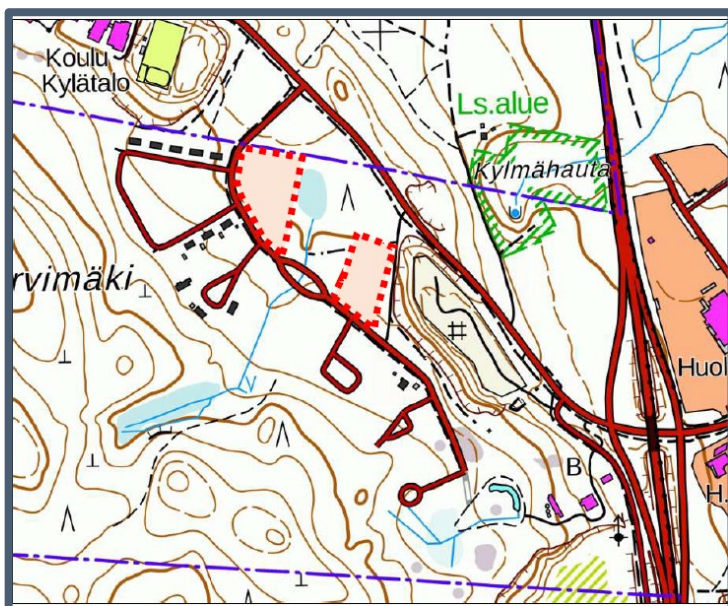

ASEMAKAAVAN MUUTOKSEN SELOSTUS, JOKA KOSKEE 18. PÄIVÄNÄ ELOKUUTA 2025
PÄIVÄTTYÄ KARTTAA.

1. PERUS- JA TUNNISTETIEDOT

1.1. Tunnistetiedot

Asemakaavan muutos koskee:

25. kaupunginosan kortteleita 2507 ja 2508 sekä erityis- ja viheralueita.

Asemakaavan muutoksella muodostuu:

25. kaupunginosan korttelit 2507, 2508, 2522 ja 2523 sekä katualueita.

Asemakaava-alueella on ohjeellinen tonttijako.

Kaavan nimi	Hirvimäen asemakaavan muutos kortteleissa 2507 ja 2508
Kaavan päiväys	18.8.2025
Kaavan laatija	Kaavoituspäällikkö Nina Marjoniemi Kaavasuunnittelija Carita Kosonen Äänekosken kaupunki Kaavoituspalvelut Hallintokatu 4, 44100 Äänekoski
Vireilletulo	Kaupunginhallitus 28.4.2025 Ilmoitus vireilletulosta 7.5.2025 (Kaupungin virallinen ilmoitustaulu, ilmoituslehdet)
Nähtävillä	Kaavaluonnos 7.5. – 6.6.2025 (MRA 30 §) Kaavaehdotus __.__. – __.__.2025 (MRA 27 §)
Hyväksyminen	Kaupunginvaltuusto __.__.2025

1.2. Kaava-alueen sijainti

Suunnittelualue sijoittuu Hirvaskankaalle valtatie 4 länsipuolelle Hirvimäen asuinalueelle. Suunnittelualueeseen sisältyy Kruununtien ja Uuraistentien väliseltä alueelta kaksi rakentamatonta korttelia ja viheralueita. Suunnittelualueen sijainti ja raja-asetus on esitetty kansilehdellä.

1.3. Asemakaavan nimi ja tarkoitus

Asemakaavan nimi on *Hirvimäen asemakaavan muutos kortteleissa 2507 ja 2508*.

Kaavan tavoitteena on muuttaa kortteleiden 2507 ja 2508 tonttirakennetta siten, että kortteleihin muodostuu pientalojen rakennuspaikkoja omilla erillisillä tonteillaan. Kulku tonteille on tavoitteena muodostaa katuyhteydellä. Kaavahanke on käynnistynyt yksityisten maanomistajien aloitteista.

SISÄLLYSLUETTELO

1. PERUS- JA TUNNISTETIEDOT	1
1.1. Tunnistetiedot.....	1
1.2. Kaava-alueen sijainti	1
1.3. Asemakaavan nimi ja tarkoitus.....	1
1.4. Luettelo selostuksen liiteasiakirjoista	3
1.5. Luettelo kaavaa koskevista asiakirjoista ja lähdemateriaalista.....	3
2. TIIVISTELMÄ.....	4
2.1. Asemakaava	4
2.2. Kaavaprosessin vaiheet	4
2.3. Asemakaavan toteuttaminen.....	4
3. SUUNNITTELUN LÄHTÖKOHDAT	5
3.1. Alueen yleiskuvaus	5
3.2. Luonnonympäristö.....	5
3.3. Rakennettu ympäristö	12
3.4. Maanomistus.....	17
4. SUUNNITTELUTILANNE.....	17
4.1. Valtakunnalliset alueidenkäyttötavoitteet	17
4.2. Maakuntakaava.....	17
4.3. Yleiskaava.....	18
4.4. Asemakaava	19
4.5. Muut suunnitelmat ja selvitykset.....	19
5. ASEMAKAAVAN SUUNNITTELUN VAIHEET	20
5.1. Asemakaavan suunnittelun tarve	20
5.2. Suunnittelun käynnistäminen ja sitä koskevat päätökset	20
5.3. Osallistuminen ja yhteistyö.....	20
5.3.1. Osalliset.....	20
5.3.2. Vireilletulo.....	20
5.3.3. Osallistuminen ja vuorovaikutusmenettelyt.....	20
5.3.1. Viranomaisyhteistyö	22
5.4. Asemakaavan tavoitteet.....	22
5.4.1. Lähtökohta-aineiston antamat tavoitteet.....	22
5.4.2. Prosessin aikana syntyneet tavoitteet, tavoitteiden tarkentuminen	23
5.5. Vaihtoehtojen arviointi ja vertailu.....	23
6. ASEMAKAAVAN KUVAUS	23
6.1. Kaavan rakenne	23
6.1.1. Mitoitus	24
6.2. Ympäristön laatua koskevien tavoitteiden toteutuminen	25
6.3. Aluevaraukset	25
6.4. Yleismääräykset.....	25
6.5. Nimistö	26
7. KAAVAN VAIKUTUKSET	26
7.1. Ihmisten elinoloihin ja elinympäristöön.....	26
7.2. Rakennettu ympäristö ja yhdyskuntarakenne.....	27
7.3. Maisema-, kulttuuri- ja luonnonympäristö.....	28
7.4. Liikenne.....	29

7.5.	Sosiaaliset vaikutukset.....	29
7.6.	Ilmastonmuutos / ilmastonmuutoksen huomioiminen.....	29
7.7.	Taloudelliset vaikutukset	29
8.	ASEMAKAAVAN TOTEUTUS	29

1.4. Luettelo selostuksen liiteasiakirjoista

1. Osallistumis- ja arviointisuunnitelma
2. Asemakaavan seurantalomake
3. Vuorovaikutusraportti

1.5. Luettelo kaavaa koskevista asiakirjoista ja lähdemateriaalista

- 1) VT 4 Vehniä - Äänekoski tiesuunnitelman suunnitteluaineisto
 - Luontoselvitykset 2023 & 2024 (AFRY, 4.10.2024)
 - Melumallinnus (AFRY, 17.12.2024)
- 2) VT 4 Vehniä – Äänekoski yleissuunnitelman suunnitteluaineisto
- 3) VT 4 Vehniä- Äänekoski YVA luontoselvitys (Ramboll, 2016)
- 4) Hirvaskankaan hulevesisuunnitelma (FCG, 2021)
- 5) Keski-Suomen maakuntakaavan aineisto
- 6) Hirvaskankaan-Koiviston osayleiskaavan aineisto
- 7) Äänekosken pohjavesialueiden suojelusuunnitelma, Äänekosken kaupunki 2017
- 8) Uuraisten pohjavesialueiden suojelusuunnitelma, Uuraisten kunta 2017
- 9) Hirvimäen asemakaava-alueen luontoselvitys (FCG, 2012)

2. TIIVISTELMÄ

2.1. Asemakaava

Asemakaava koskee Hirvaskankaalle valtatie 4 länsipuolelle sijoittuvan Hirvimäen asuinalueen kortteleita 2507 ja 2508 sekä niiden reuna-alueita. Kaavaratkaisu mahdollistaisi asuinkorttelialueiden toteutuksen siten, että alueelle muodostuvat rakennuspaikat sijoittuisivat omille tonteilleen. Lisäksi kulkuyhteys tonteille muodostuisi katuyhteytenä korttelin sisäisten järjestelyjen sijaan. Suunnittelualue on noin 2 hehtaaria, josta kaupungin maanomistuksessa on noin 15 %.

Rakentamiseen varattua korttelialuetta on osoitettu yhteensä noin 1,6 ha, josta 1,4 ha on osoitettu erillispientalojen korttelialueeksi (AO) ja 0,2 ha asumista palvelevaksi yhteiskäyttöiseksi korttelialueeksi (AH-2). Lisäksi katualuetta on osoitettu noin 0,4 ha. Kokonaisuudessaan alueelle muodostuisi 17 erillispientalotonttia. Rakennusoikeudet suunnittelualueella on osoitettu pientalotonteille tehokkuusluvulla $e=0.30$ ja yhteiskäyttöön tarkoitetuilla alueilla kerrosneliömetreinä. Kerroskorkeudeksi on osoitettu I. Rakentamista kaavassa on osoitettu yhteensä 4469 k-m^2 , joka on 500 k-m^2 vähemmän kuin voimassa olevassa kaavassa.

2.2. Kaavaprosessin vaiheet

Kaavahanke on käynnistetty ja saatettu vireille kaupunginhallituksen päätöksellä 28.4.2025 § 106. Viireilletulosta kuulutettiin kaupungin sähköisellä ilmoitustaululla sekä *Pikkukaupunkilainen ja Kaupunkisanomat* ÄKS-lehdissä 7.5.2025. Viireilletulon yhteydessä julkaistiin hanketta kuvaava osallistumis- ja arviointisuunnitelma, jota pidettiin erikseen nähtävillä 7.5. – 6.6.2025 palautteen keräämistä varten. Osallistumis- ja arviointisuunnitelmaa päivitetään tarpeen mukaan kaavahankkeen edetessä.

Kaupunginhallitus päätti 28.4.2025 § 106 myös asemakaavaluonnoksen nähtäville asettamisesta. Asemakaavan luonnosaineisto asetettiin julkisesti nähtäville 7.5. – 6.6.2025 väliseksi ajaksi kaupungin kotisivuille sekä kaupungintalon aulaan.

Kaupunginhallitus päätti __.__.2025 § __ asemakaavan ehdotusaineiston nähtäville asettamisesta. Kaavaehdotusaineisto pidettiin julkisesti nähtävillä __.__. – __.__.2025 välisen ajan Äänekosken kaupungin kotisivuilla ja kaupungintalon aulassa.

Kaupunginhallitus päätti esittää asemakaavan hyväksymistä kaupunginvaltuustolle kokouksessaan __.__.2025 § __. Äänekosken kaupunginvaltuusto hyväksyi asemakaavan __.__.2025 § __.

2.3. Asemakaavan toteuttaminen


Kaavan toteuttaminen voi käynnistyä kaavan saatua lainvoiman. Alueella on ohjeellinen tonttijako. Alueelle ei ole laadittu erillisiä rakentamistapaohjeita.

3. SUUNNITTELUN LÄHTÖKOHDAT

3.1. Alueen yleiskuvaus

Suunnittelualue sijoittuu Hirvaskankaalle valtatie 4 länsipuolelle Hirvimäen asuinalueelle. Suunnittelualueeseen sisältyy Kruununtien ja Uuraistentien väliseltä alueelta kahden rakentamattoman korttelin alueet sekä viheraluetta. Kaavamuutosalueen pinta-ala on n. 2 ha, josta kaupungin maanomistuksessa on n. 15 %. Äänekosken keskustaan on matkaa 15 km.

Alueen maasto on suunnittelualueen kohdalla loivasti pohjoiseen päin laskeutuvaa maastoa. Alue on rakentamaton talousmetsäaluetta sekä hakkuuaukeaa, jolla on tehty tonttien esirakentamista. Alue on osa Hirvimäen asuinalueen valtatie 4 ja Hirvaskankaan liikekeskittymän läheisyydessä. Lähiympäristön maisema vaihtelee mäntyvaltaisten metsien kehystämästä asuinalueesta liikennealueisiin ja vanhaan maa-ainesten ottoalueeseen.

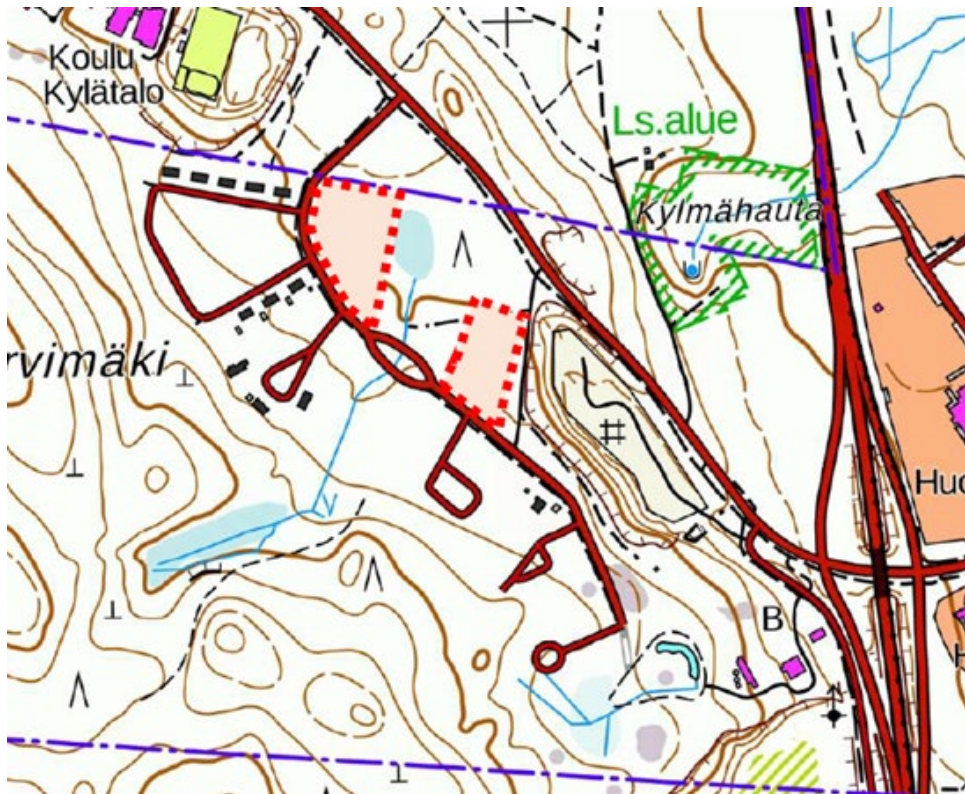

Kuva. Peruskartalla näkyy suunnittelualueen lähialueiden rakennettua ympäristöä. Lähialueelle sijoittuu Hirvimäelle rakentuneita pientaloja (Peruskartta, © Maanmittauslaitos).

3.2. Luonnonympäristö

Alueelle on tehty asemakaavatasoinen luontoselvitys vuonna 2012 (FCG) Hirvimäen asemakaavan yhteydessä. Lisäksi alueet sijoittuvat valtatie 4 Vehniä – Äänekoski tiesuunnitelma-alueen tarkasteluun, jota varten on tehty luontoselvitys 2023 & 2024 Afryn toimesta. Seuraaviin osioihin on kuvattu alueen luonnonympäristön yleispiirteitä sekä luontoselvityksessä nostetut aluetta koskevat erityispiirteet ja suositukset.

Kasvillisuus

Kasvillisuuden osalta ei ole esiintynyt tarvetta luontoselvitysten yhteyksissä rajata arvokkaita elinympäristöjä. Selvitysalue sijaitsee eteläborealisella vyöhykkeellä Järvi-Suomen lohossa ja se koostuu pääosin kangasmetsistä. Valtapuuna suunnittelualueella on mänty. Suunnittelualueen asuinalueiden välillä virtaa kangasmaaston halki kaivettu oja, joka päättyy pienialaiseen suohon.



Kuva. Korttelin 2508 nuorta mäntymetsää. Osa metsästä on kaadettu rakennettavien rakennusten kulureittien kohdalta.



Kuva. Korttelissa 2507 on sekä avoimia osia, että mäntymetsää.

Suojelualueet

Suunnittelualueesta koilliseen sijaitsee Natura 2000 -alue Hitonhauta-Kylmähauta-Hirvasjoki (FI09900011) ja luonnonsuojelualueita. Natura-2000 alue kuuluu SAC alueisiin, jotka ovat luontodirektiivin mukaan erityisen suojelutoiminnan alueita. Kylmähaudan osa-alueella sijaitsee soidensuojeluohjelman kohde Kylmäpuron lähteikkö (SSO090243) ja neljä yksityismaan luonnonsuojelualueita: Karvalin (YSA097458), Kylmähaudan (YSA097457) ja Rentolan luonnonsuojelualue (YSA097449 ja YSA256873).

Liito-oravat


Lähimmät liito-oravahavainnot on tehty Kylmähaudan ympäristössä. Lisäksi suunnittelualueen ulkopuolella Kylmähaudan korkeudella on valtatie itäpuolella tehty joitakin liito-oravahavainnoja. Hirvimäen asutusalueen kaavoituksen yhteydessä on varattu ympäristöön viheralueita liito-oravien liikkumisen turvaamiseksi. Näistä yksi sijoittuu kortteilla 2507 ja 2508 välille.

Linnusto

Suunnittelualueen linnusto on tavanomaista. Suunnittelualueelta itään päin on maa-aineistentoalueella lähellä Uuraistentietä havaittu luontoselvityksen 2012 yhteydessä kivitasku sekä törmäpääsky-yhdyskunta. Törmäpääsky havainnot on merkitty voimassa olevaan asemakaavaan luo-merkinnällä. Raja- ja suojelualueen ulkopuolelle.

Luontoselvityksen (FCG 2012) suositukset koskien suunnittelualueita tai sen lähiympäristöä

Luontoselvityksen mukaan Hirvimäen maankäyttösuunnittelussa on huomioitava liito-oravan liikkuminen alueen kautta. Alueen sijaitseminen tärkeällä pohjavesialueella tulee huomioida rakentamisen toteuttamisessa ja alueen käytössä. Rakentaminen ja alueen käyttö eivät myöskään saa heikentää läheisen Natura-alueen eheyttä. Vaikutuksia voi Natura-alueeseen kohdistua, jos pohjavesiolosuhteet muuttuvat tai ekologiset yhteydet muihin luontoalueisiin katkeavat. Jos asutus Natura-alueen lähialueella lisääntyy, tulee kiinnittää huomiota liikkumisen ohjaamiseen muualle kuin suojelualueelle. Vieraslajien, kuten jättipalsami, leviämistä puutarhoista suojelualueelle tulisi myös ehkäistä jo suunnitteluvaiheessa sijoittamalla asuinpihat siten, että puutarhajätettä ei läjitetä pihojen ulkopuolelle ja siemeniä ei pääse suoraan kulkeutumaan Natura-alueelle. Selvityksen liitteessä 1 on esitetty raja- ja suojelualueeksi, jolla turvataan ekologiset yhteydet läheiseltä Natura-alueelta sekä alueen arvokkaimpien luontotyyppien ja lajiston säilyminen. Alueet ovat myös erinomaisia virkistyskäyttöön hyvien marjamaiden ansiosta. Alueen monimuotoisuutta voidaan lisätä jatkossa jättämällä/lisäämällä lehti- ja lahopuuta sekä säästämällä virkistysalueiksi rajattu alue avohakkuilta. Törmäpääskyt tulee huomioida maa-ainestentoalueella (pesäpaikkojen merkitseminen, toimintaetäisyys pesistä, maisemoinnissa mahdollisuuksien mukaan törmien säästäminen). Alueelle rakennustoimintaa suunniteltaessa toiminnan aloittaminen tulee ajoittaa pesimäkauden ulkopuolelle, jottei toimilla aiheuteta poikasten ja emojen kuolemaa.

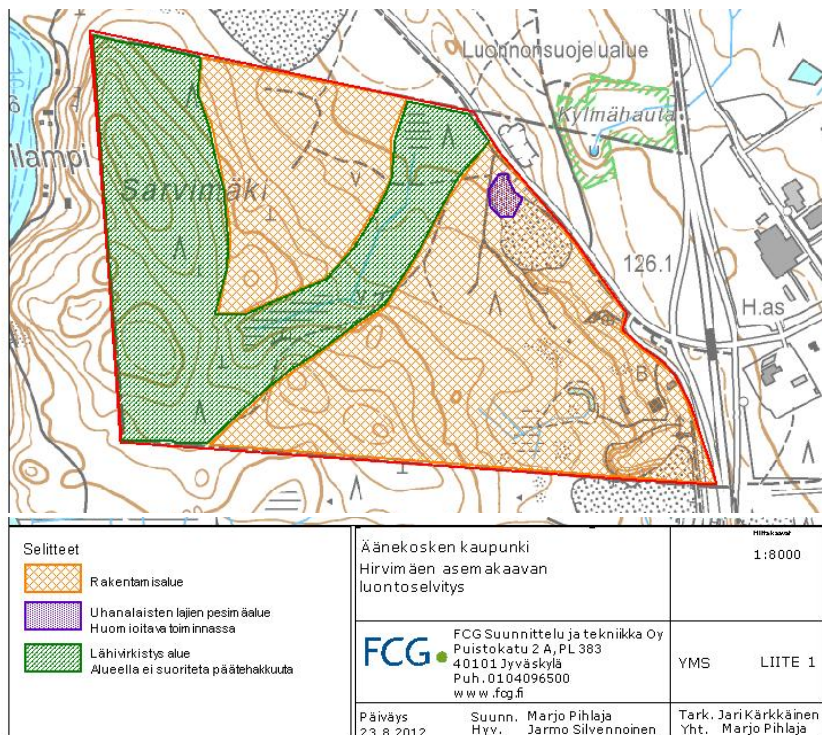

Kuva. Otteet voimassa olevan kaavan yhteydessä tehdyn luontoselvityksen (FCG) liitteestä 1: Suositukset

Maisemarakenne ja maisemakuva

Suomen maisemamaakuntaluokituksen mukaan suunnittelualue kuuluu Keski-Suomen järviseuutuun. Suunnittelualueen kohdalla maasto laskeutuu loivasti pohjoiseen päin. Suunnittelualue itsessään on mäntyvaltaista talousmetsää, joka rajautuu eteläosastaan Kruununtiehen. Pohjoiseen päin metsä jatkuu suunnittelualueen ulkopuolella maastoltaan matalimmissa kohdissaan soistuneena, kunnes päättyy Uu-raistentiehen.

Kruununtien toiselle puolelle avautuu suunnittelualueelta näkymä rakennettuihin osiin Hirvimäen asutusaluetta. Asutus sijoittuu valoisalle mäntykankaalle. Suunnittelualueen rajauksen ulkopuolista ympäristöä kauempaa tarkastellessa maisemaa leimaavat erityisesti valtatie 4 eritasoliittymä ja siihen liittyvät liikennealueet, yritysrakennukset sekä alueella toiminut maa-ainesten ottopaikka.



Kuva. Ortokuva Hirvaskankaan alueesta vuodelta 2018 (Ortokuva, © Maanmittauslaitos).

Hulevedet

Alueella on voimassa olevassa kaavassa annettu hulevesiä koskevia määräyksiä. Kaava määrää hulevedet imeytettäväksi tontilla tai muulla viranomaisen hyväksymällä alueella. Osa tontin oleskelualueesta tulee säilyttää luonnontilaisena. Lisäksi huleveden imeyttämistä tukevia määräyksissä on määrätty tontilla säilytettäväksi tai istutettavaksi puita ja pensaita niin, että puiden määrä on vähintään 1 ja pensaiden määrä vähintään 1,5 tontin pinta-alan 100 m² kohti. Rakentamatta jäävät tontin osat, joita ei käytetä ajoteinä eikä pysäköintiin, onkin istutettava ja hoidettava tai pidettävä luonnontilaisena. Tontin pihasuunnitelma ja hulevesisuunnitelma on esitettävä rakennusluvan hakemisen yhteydessä.


Suunnittelualueella ei ole nykyisin järjestettyä hulevesien keräystä tai ohjausta teiden kuivaukseen liittyviä rakenteita lukuun ottamatta. Hulevesien huomioimiseksi kaava-alueilla on huleveden pääreitit mahdollisuuksien mukaan hyvä pitää avonaisina uomina. Avouomat toimivat huleveden virtausta tasaa-vina ja eroosiosuojattuina (nurmetettuina) myös huleveden laatua parantavina elementteinä. Uusilla kaava-alueilla tulisi ainakin huleveden keskeisten pääreittien osuuksille tehdä riittävät aluevaraukset huomioiden uomien riittävän loivat luiskaukset. Lähtökohtaisesti hulevesien viivyttäminen tulee tapahtua tonttialueella.

Vesistöt

Suunnittelualueella ei sijaitse vesistöjä. Suunnittelualueen asuinkortteleiden välillä virtaa kangasmaas-ton halki kaivettu oja, joka päättyy pienialaiseen suohon. Natura 2000-alue ja sillä sijaitseva lähteikkö sijoittuvat lähimmillään noin 150 metrin päähän suunnittelualueesta koilliseen. Lisäksi Sarvilampi sijoit-tuu puolen kilometrin päähän suunnittelualueesta länteen.

Pohjavesi

Suunnittelualue sijoittuu pohjavesialueelle. Hirvaskangas 0989251 pohjavesialue on luokiteltu muuhun vedenhankintakäyttöön soveltuvaksi pohjavesialueeksi, jonka pohjavedestä pintavesi- tai maaekosysteemi on suoraan riippuvainen (2E). Pohjavesi virtaa harjussa pääasiassa luoteesta kaakkoon. Hirvaskankaan pohjavesialue on määritelty riskialueeksi. Alueen määrällinen tila on hyvä ja kemiallinen tila huono.

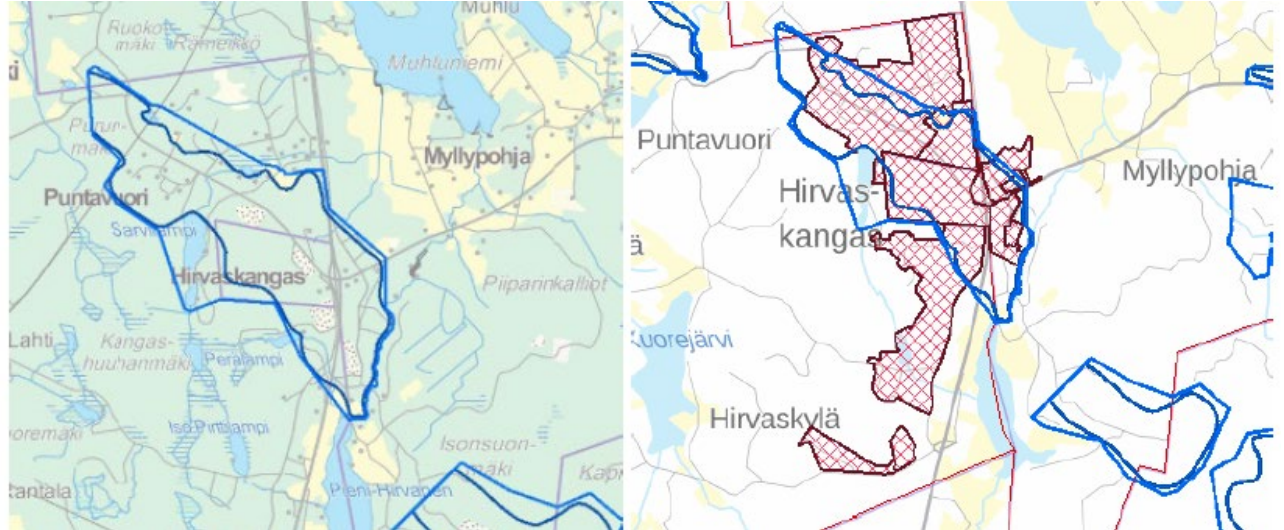

Kuva. Pohjavesialueiden sijoittuminen Hirvaskankaan ympäristössä. Oikealla on punaisella rasterilla merkitty asemakaavoitettu alue (www.syke.fi)

Hirvaskankaan pohjavesialuetta koskee sekä Äänekosken, että Uuraisten pohjavesiensuojeluohjelma.

Uuraisten pohjavesialueen suojeluohjelmassa 2017 on annettu seuraavat toimenpidesuosituks¹et Hirvaskankaan pohjavesialueelle: *Hirvaskankaan pohjavesialueen huonoon tilaan täytyy suunnitelluilla toimilla kiinnittää huomiota. Alueen tiesuolauksia tulisi välttää tai vähentää, pohjaveden korkean kloridipitoisuuden alentamiseksi. Roskaantuneista alueista tulee tehdä siistimiskehoitukset maanomistajalle. Maaperän mahdollinen pilaantuneisuus tulee tarkastaa. Maisemointi vaadittava. Tervatehtaan alueen maaperän pilaantuneisuutta on tarkkailtava ja mahdollisia toimenpiteitä vaadittava.*

Äänekosken pohjavesialueen suojeluohjelmassa 2017 on annettu seuraava taulukon mukaiset toimenpidesuosituks²et Hirvaskankaan pohjavesialueelle:


Taulukko. Ote Äänekosken pohjavesiensuojelusuunnitelman pohjavesiensuojelutoimenpidesuosituksista Hirvaskankaan pohjavesialueelle. Asutusalueiden maanomistajia koskee tarve pitää alueet siistinä roskista ja romuista.

Hirvaskankaan pohjavesialue	Suolan käytön minimointi ja suolan korvaaminen vaihtoehtoisilla haitattomilla aineilla	ELY- keskus / liikennevastuu- alue	Jatkuva	
	Kaiteiden tai muiden pohjavesisuojausten rakentaminen pohjavesialueen osalle valta- ja kantatielle	ELY- keskus / liikennevastuu- alue	Vuoteen 2025 mennessä	
	Maa-ainesten oton ja jälkihoidon valvonta		Jatkuva	Kunnan ympäristönsuojeluviranomainen ja ELY -keskus
	Alueiden siivoaminen roskista ja romuista	Toiminnanharjoittajat ja maanomistajat		Kunnan ympäristönsuojeluviranomainen
	Öljyjen ja muiden nestemäisten kemikaalien asianmukainen varastointi ja käsittely	Toiminnanharjoittajat	Jatkuva	Kunnan ympäristönsuojeluviranomainen ja Keski-Suomen pelastuslaitos
	Uutta kemikaaleja käyttävää tai valmistavaa teollisuutta ei rakenneta pohjavesialueille	Äänekosken kaupungin kaavoituspalvelut ja rakennusvalvontaviranomainen	Jatkuva	Kunnan rakennusvalvontaviranomainen
	Öljyvuotokojen torjuntasuunnitelman pitäminen ajan tasalla	Keski-Suomen pelastuslaitos	Jatkuva	
	Sammutusvesien pohjavesivaikutusten huomioiminen turvallisuussuunnitelmissa	Yritykset		Keski-Suomen pelastuslaitos
	Liikenneonnettomuustilanteiden vaikutusten ennakoiminen ja harjoittelu maastossa	Vesihuoltolaitokset, Keski-Suomen pelastuslaitos, ELY -keskus	10 vuoden välein	

Ympäristön häiriötekijät

Melu

Suunnittelualueen merkittävin ympäristön häiriötekijä on tieliikenteestä tuleva liikennemelu. VT 4 Vehniä-Hirvaskangas suunnittelun yhteydessä on tehty alueelle melumallinnusta (AFRY). Nykytilamallinnuksessa suunnittelualue sijoittuu keskiäänitasoltaan LAeq[dB(A)] alla olevan kuvan mukaiselle tummanvihreälle alueelle, jossa keskiäänitaso on arvioitu asettuvan päivääikaan 45 dB:n ja alle 50 dB:n välille. Valtatien tiesuunnittelun yhteydessä tehtyjä meluennusteita vuodelle 2050 ei ole ehditty päivittää viimeisimmän tiesuunnitelmaluonnoksen mukaisiksi Hirvimäen kortteleiden 2507 ja 2508 asemakaavaehdotusaineiston valmistelun aikana. Tilanne tarkistetaan vielä hyväksymisaineiston valmistelun yhteydessä tarpeen mukaan huomioidaan kaavaratkaisussa. Alueen suunnittelua melun osalta ohjaa valtioneuvoston päätös melutason ohjearvoista.

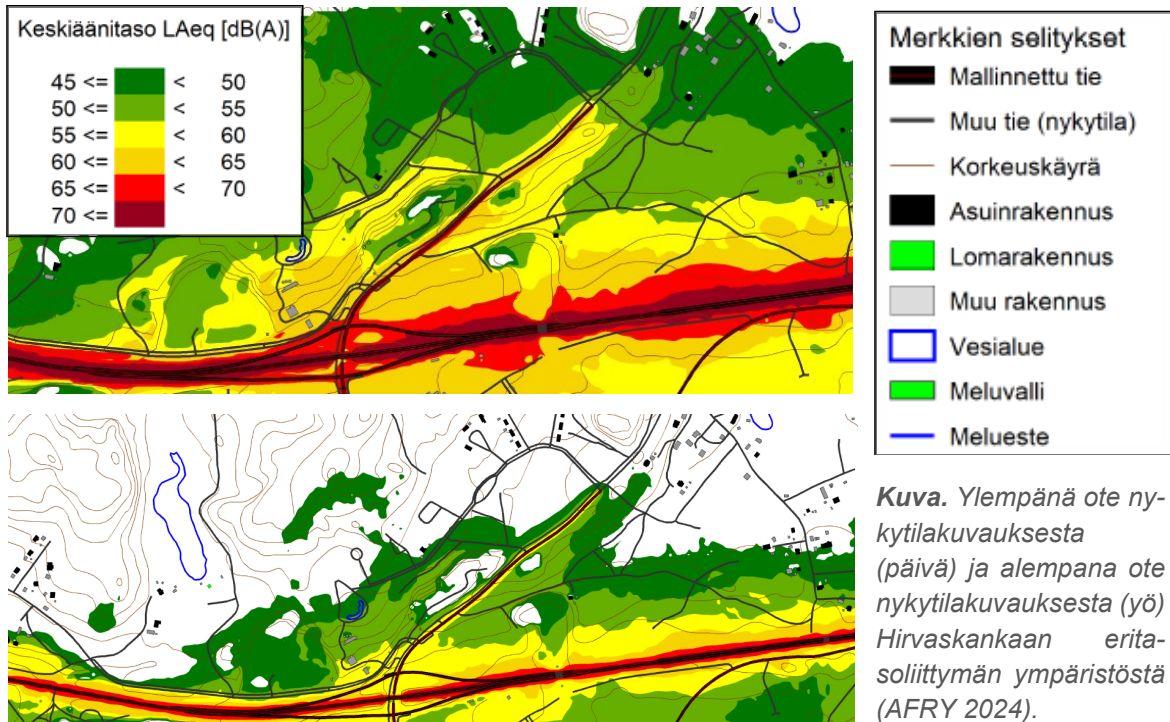

Taulukko. Melun keskiäänitaso eri maankäyttöalueilla.

	Melun A-painotettu keskiäänitaso (ekvivalenttitaso) L _{Aeq} / enintään	
Ulkona	Päivällä klo 7-22	Yöllä klo 22-7
Asumiseen käytettävät alueet	55 dB	50 dB (uudet alueet 45 dB)
Virkistysalueet taajamissa ja niiden välittömässä läheisyydessä	55 dB	50 dB (uudet alueet 45 dB)
Hoitolaitoksia palvelevat alueet	55 dB	50 dB
Oppilaitoksia palvelevat alueet	55 dB	-
Loma-asumiseen käytettävät alueet ja leirintäalueet	45 dB	50 dB
Virkistysalueet taajamien ulkopuolella ja luonnonsuojelualueet	45 dB	40 dB
Sisällä	Päivällä klo 7-22	Yöllä klo 22-7
Asuin-, potilas- ja majoitushuoneet	35 dB	30 dB
Opetus- ja kokoontumistilat	35 dB	-
Liike- ja toimistohuoneet	45 dB	-

3.3. Rakennettu ympäristö

Suunnittelualue on rakentamatonta talousmetsäaluetta. Suunnittelualue yhtyy osin asfaltti ja osin hiekkapintaiseen Kruununtiehen. Kruununtien toisella puolella sijaitsee 2010-luvun loppupuolella ja 2020-luvun alkupuolella rakentunutta erillispientaloaluetta.



Kuva. Rakennuskantaa suunnittelualueen läheisyydessä, Kannustien varrella.

Liikenne


Suunnittelualueen laidalla kulkee *Kruununtie*- niminen katu. Kruununtieltä on useita liittymiä pienemmille kaduille, jotka johtavat eri Hirvimäen asuinkorttelialueille. Suunnittelualueesta noin 30 metriä pohjoiseen on itä-länsisuuntainen Uuraistentie, johon Kruununtie liittyy Uuraisten kunnan puolella. Suunnittelualueesta itään sijaitsee valtatie 4 ja sen Hirvaskankaan eritasoliittymä.



Kuva. Hirvimäen katuverkko on asfalttipintainen ja valaistu. Taustalla näkyy liittymä Kruununtieltä Uuraisten tielle.



Kuva. Kannustien pohjoisen liittymän kohdalla. Vasemmalla suunnittelualueen korttelin 2507 alue. Kruununtien vartta kulkee hyvässä kunnossa oleva uusi kävely- ja pyöräilyreitti.

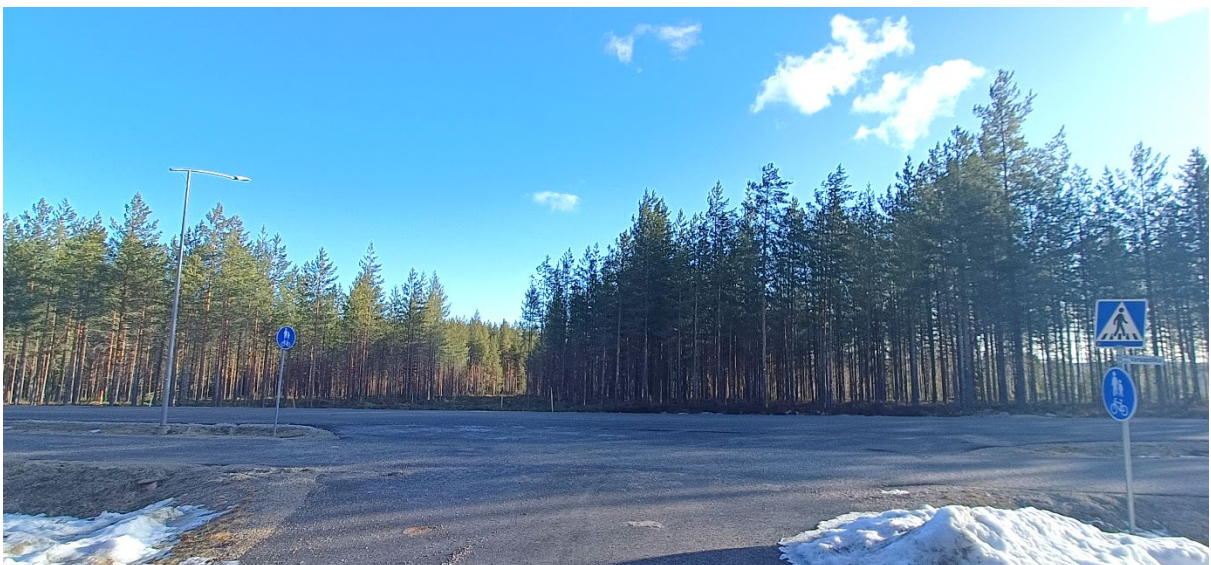


Kuva. Varsapolulta näkymä voimassa olevan kaavan kortteliin 2508.

Valtatien 4 alueella on käynnissä tiesuunnitelman laatiminen, joka koskee myös suunnittelualueen lähiympäristöä. Tiesuunnitelmahanke kulkee nimellä *Vt4 parantaminen välillä Vehniä - Äänekoski (Vt13 Huutomäki), Laukaa, Uurainen ja Äänekoski, tiesuunnitelma*. Viimeisin tiesuunnitelmaluonnos marraskuulta ei esitä merkittäviä muutoksia liikennejärjestelyihin suunnittelualueen osalta. Rinnakkaistieyhteys sijoittuu luonnoksessa lähimmillään noin 100 metrin etäisyydelle. Tie sijoittuisi suunnittelualueen ympäristöä matalampaan korkotasoon.


Vt4 parantaminen välillä Vehniä - Äänekoski (Vt13 Huutomäki), Laukaa, Uurainen ja Äänekoski, tiesuunnitelmaluonnos

Tiesuunnitelmassa valtatie 4 parannetaan moottoritieksi välillä Vehniä – Äänekoski (Huutomäki). Valtatie parannetaan pääosin nykyiseen maastokäytävään. Hankkeen tavoitteena on turvallisuuden parantaminen ja liikenteen sujuvoittaminen. Tiesuunnitelman laadinta käynnistyi vuonna 2023 ja suunnitelmaluonnoksia on esitelty vuorovaikutustilaisuuksissa 6.3.2024 ja 27.11.2024 Hirvasen koululla.

Suunnittelualueen osalta vaihtoehtotarkastelua on tehty erityisesti rinnakkaistien osalta. Tiesuunnitelmaluonnoksessa 25.11.2024 esitetty ratkaisu tukeutuu vahvasti nykyiseen Vanha Hirvasentien linjaukseen lähes koko matkalta. Tiealueet kuitenkin laajenevat ja esitetty ratkaisu syö valtatie varressa olevien yritys- ja metsäkiinteistöjen alaa Hirvaskankaan liittymän yhteydessä. Lisäksi Vanha Hirvasentien liittymää Uuraisten tielle siirretään kauemmas valtatiestä. Tiesuunnittelun etenemistä voi seurata sivun <https://vayla.fi/vt-4-vehnia-aaenkoski> kautta. Sivulla on ohjaus suunnittelukonsultin sivuilla oleviin uusiin tiesuunnitteluaineistoihin.

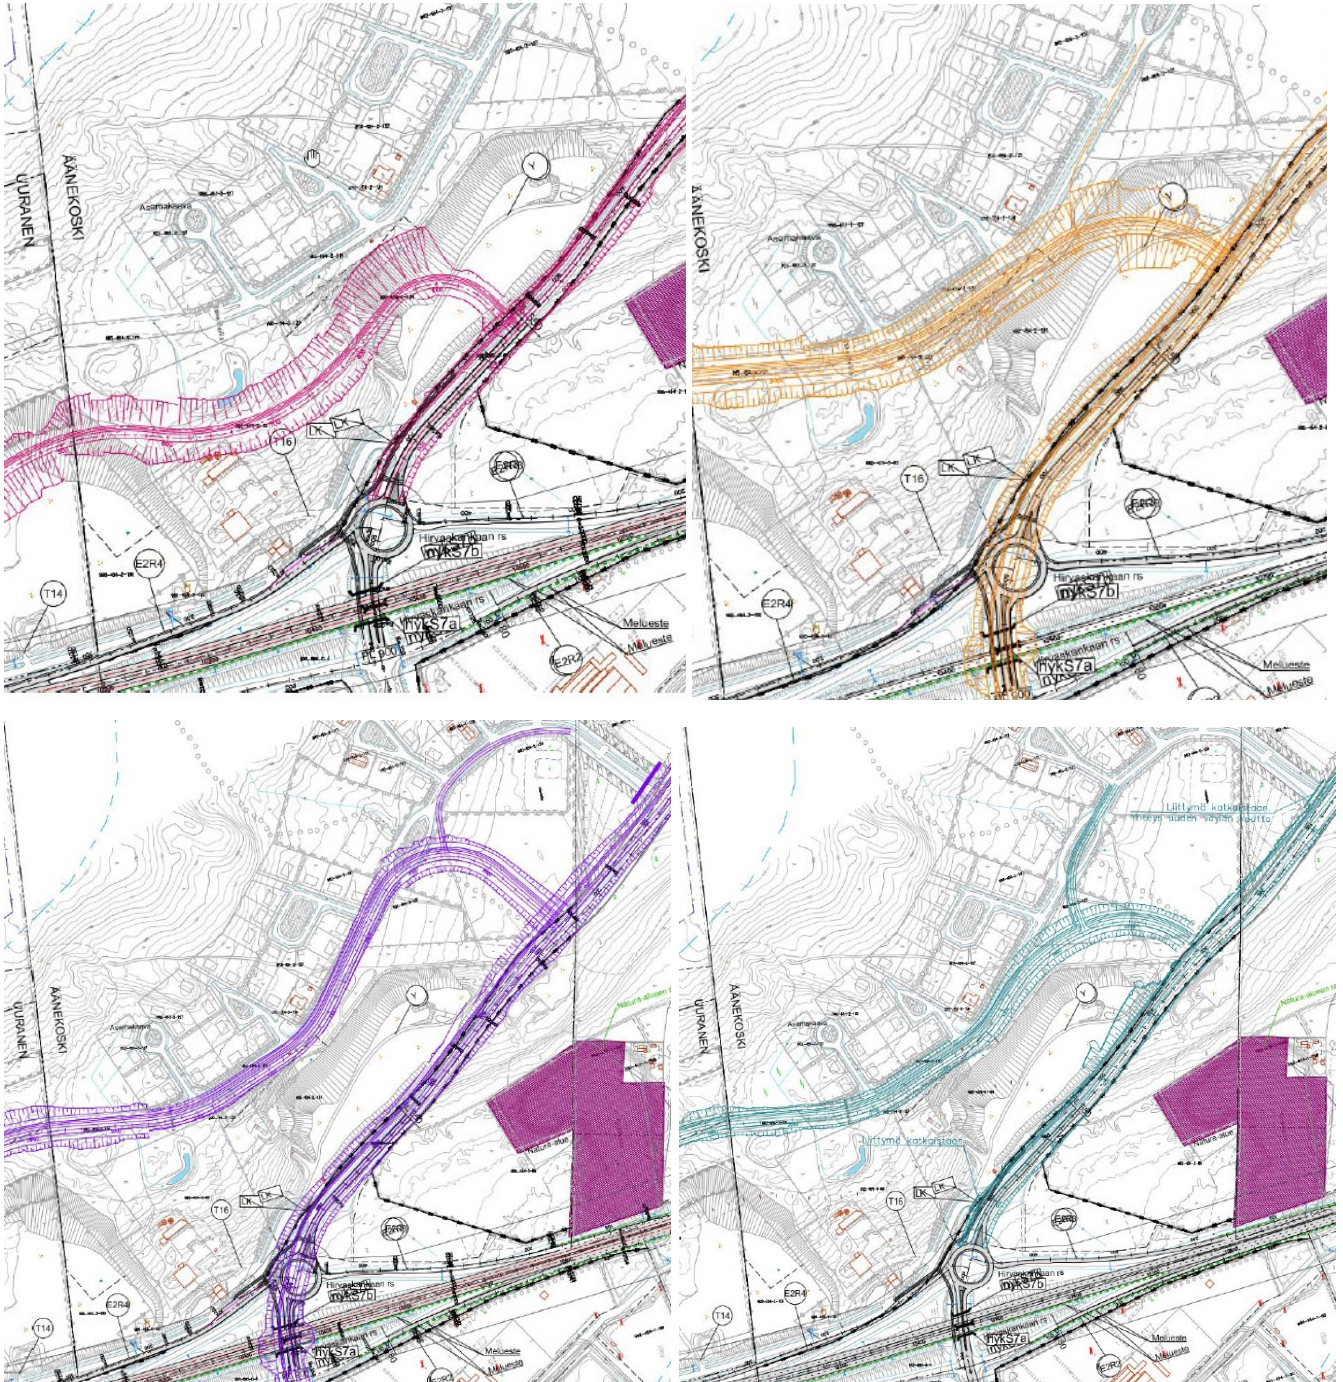

Kuvia. Vaihtoehtotarkastelussa olleita erilaisia ratkaisuja rinnakkaistien linjauksen osalta Hirvaskankaan liittymän ympäristössä. Marraskuun tiesuunnitelmaluonnos poikkeaa yllä esitetyistä sijoituksistaan pääosin lähelle nykyistä Vanha Hirvasentien linjausta (kuva alla).

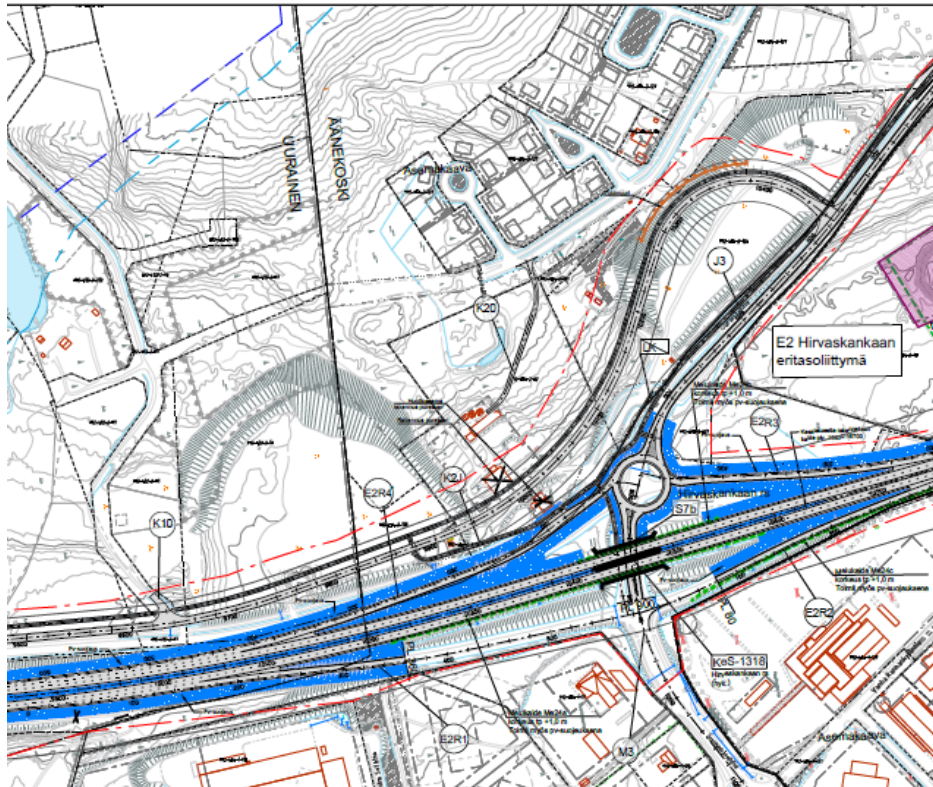

Kuva. Ote tiesuunnitelmaluonnoksesta 25.11.2024 Hirvaskankaan eritasoliittymässä.

Kävelyn ja pyöräilyn väylät

Suunnittelualueen ympäristössä pääkatujen sekä Uuraistentien varteen on rakennettu kävelyn ja pyöräilyn väylät. Väylät jatkuvat Uuraisten puolelle länteen ja etelään sekä Koivistonkyläntien liittymään asti länteen. Pohjoisen suuntaan pyöräilyväylä katkeaa nykyisin Rannankyläntien alkupuolelle. VT 4 Vehniä-Hirvaskangas tiesuunnitelman yhteydessä kävelyn- ja pyöräilyn väylää esitetään jatkettavaksi Rannankyläntien laitaa Honkolan liittymään asti. Myös uuden rinnakkaistien varteen on nähtävillä olleessa tiesuunnitelmassa esitetty toteutettavaksi kävelyille ja pyöräilylle oma väylänsä.



Kuva. Kevyen liikenteen väyliä suunnittelualueen ympäristössä. Vihreällä on esitetty olemassa olevat väylät.

Kunnallistekniikka

Suunnittelualueen vesi- ja viemäriverkosto sijoittuu Hirvaskylän vesiosuuskunnan alueelle. Sähköverkkoa ympäristössä hallinnoi Elenia Verkko Oy. Suunnittelualueella ei ole kaukolämpöverkkoa. Äänekosken Energia Oy:n kaukolämpöverkko sijoittuu kokonaisuudessaan valtatie 4 itäpuolelle.


Muinaisjäännökset ja rakennettu kulttuuriympäristö

Suunnittelualueella ei ole rakennetun kulttuuriympäristön kohteita tai tunnettuja muinaisjäännöksiä. Muinaisjäännösrekisterin kohde Laukaantie Hirvaskangas (ID 1000011429) sijaitsee noin 600 metrin päässä suunnittelualueesta.

Muinaisjäännösten lisäksi suunnittelualueellekin ulottuvassa Äänekosken kulttuuriympäristöohjelmassa *Koivistolta Klubinmäelle* on viittaus Erkki Pyppösen 2005 keräämään aineistoon Koiviston kulttuuriympäristöstä, joista kohde 11. *Taisteluhaudat* sijoittuu Uuraisten tien pohjoispuolelle noin 150 metrin päähän suunnittelualueesta.

1. Harjunmäki Vanhan Koiviston talon alkuperäinen sijaintipaikka
2. Hirvasmylly
3. Kruununmakasiini Laukaan ja Saarijärven veroviljavaraston paikka
4. Leppälä Makasiininvartijan asunto
5. Markkinapaikka 1820-luvun markkinapaikka
6. Muhlunieniemi Kylän ensimmäinen kantatila, postikonttori
7. Niiniveden risteys Kylän keskustan ominaispiirteiden kannalta merkittävää miljö
8. Pierumylly (Telkkämylly)
9. Ryssänhauta Suomen sodan aikainen venäläisen sotilaan hauta
10. Sairastupa Sisämaan ensimmäisen kulkutautisairaalan perustukset
11. Taisteluhaudat
12. Tanssikallio Eskonkallio, nuorten kokoontumispaikka
13. Vanha Koivisto Kylän kantatiloja, kievari ja keskisen Suomen hallintokeskus
14. Vanha koulu Kruununmakasiinin hirsistä rakennettu koulu, Juho Hoikkasen kirjailijakoti
15. Vanha risteys Vanhojen Hämeenlinnan ja Kuopio-Vaasa-teiden risteyspaikka
16. Venäläiskivi Suomen sodan muistomerkki, venäläisten sotilaiden haudat

Lähde: Erkki Pyppösen
2005

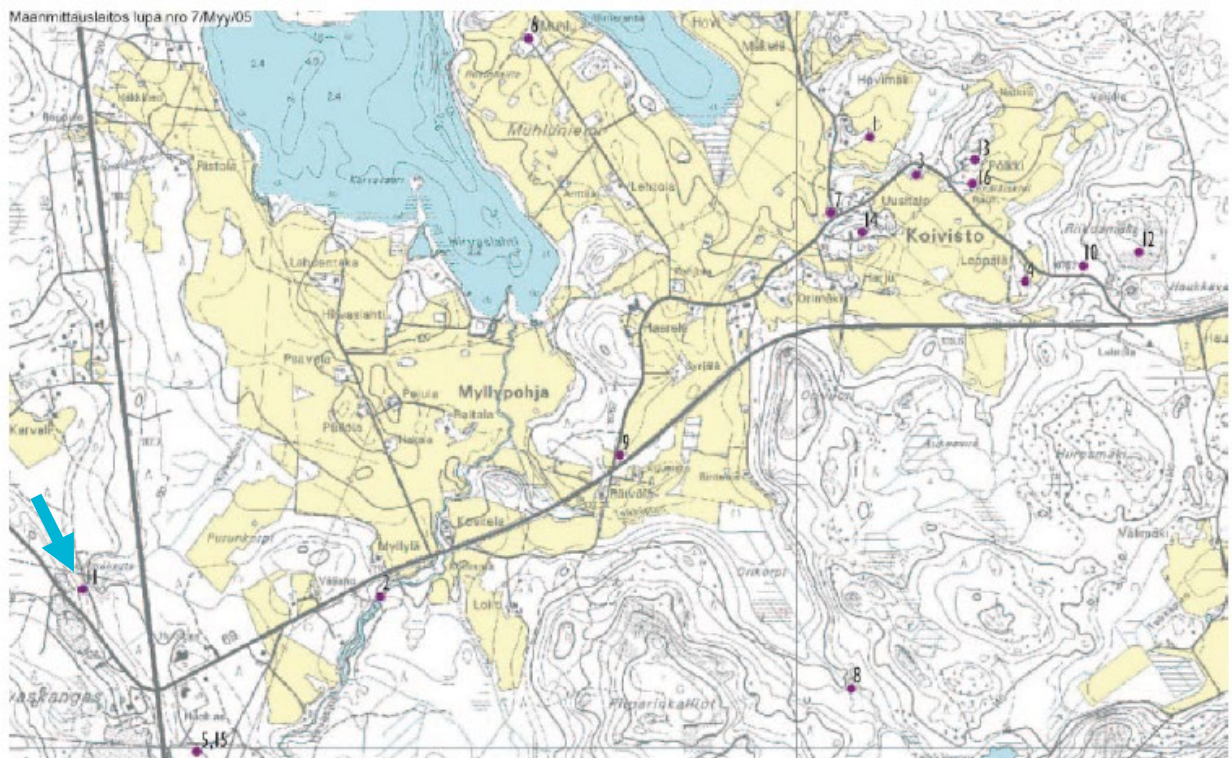

Kuva. Ote Äänekosken kulttuuriympäristöohjelmasta. Kohteen Taisteluhaudat sijainti on osoitettu kuvaan turkoosilla nuolella.

Palvelut, työpaikat ja väestö

Suunnittelualue on kaavoitettu asuinrakentamiselle eikä sillä sijaitse rakennettua rakennuskantaa. Alue on osa Hirvimäen asutusaluetta, jolle on rakentunut kymmenkunta omakotitaloa 2020-luvun taitteessa. Alue sijaitsee Hirvaskankaan palvelujen läheisyydessä. Äänekosken keskustan palveluihin matkaa on noin 15 km, jotka ovat hyvin saavutettavissa henkilöautolla ja tyydyttävästi julkisilla kulkuvälineillä kul-
kien. Alueella on kävely- ja pyöräilyteitä Hirvaskankaan palveluille asti. Kävely- ja pyöräilyreitit eivät tällä hetkellä kuitenkaan jatku liikekeskittymästä koko matkaa Hirvaskankaalta Äänekosken keskusta-
an.

3.4. Maanomistus

Suunnittelualueesta on noin 15 % on Äänekosken kaupungin omistuksessa. Loppuosa alueesta on yk-
sitysten tahojen maanomistuksessa.

4. SUUNNITTELUTILANNE

4.1. Valtakunnalliset alueidenkäyttötavoitteet

Valtakunnalliset alueidenkäyttötavoitteet ovat osa alueidenkäyttölain mukaista maankäytön suunnitte-
lujärjestelmää. Tavoitteilla varmistetaan, että valtakunnallisesti merkittävät asiat huomioidaan kaavoi-
tuksessa ja valtion viranomaisten toiminnassa. Alueidenkäyttötavoitteiden avulla taitetaan yhdyskun-
tien ja liikenteen päästöjä, turvataan luonnon monimuotoisuutta ja kulttuuriympäristön arvoja sekä pa-
rannetaan elinkeinojen uudistumismahdollisuuksia. Niillä myös sopeudutaan ilmastomuutoksen seu-
rauksiin ja sään ääri-ilmiöihin.

Valtioneuvoston 14.12.2017 päättämät valtakunnalliset alueidenkäyttötavoitteet jakautuvat viiteen ko-
konaisuuteen:

1. Toimivat yhdyskunnat ja kestävä liikkuminen
2. Tehokas liikennejärjestelmä
3. Terveellinen ja turvallinen elinympäristö
4. Elinvoimainen luonto- ja kulttuuriympäristö sekä luonnonvarat
5. Uusiutumiskykyinen energiahuolto

4.2. Maakuntakaava

Keski-Suomen tarkistettu maakuntakaava on hyväksytty maakuntavaltuustossa 1.12.2017 ja se on tullut
voimaan 26.1.2018. Koko Keski-Suomi on maakuntakaavassa osoitettu biotalouteen tukeutuvana alu-
eena. Suunnittelualue on vt 4 kehittämisakselin vieressä (vihertävä neliö), kulttuuriympäristön veto-
voima-aluetta (ruskea vinorasteri). Alueen tuntumassa on monipuolista työpaikka-aluetta (vaaleanpu-
nainen-harmaa vinorasteri) sekä vähittäiskaupan suuryksikkö (km) sekä moottori- tai moottoriliikennetie,
uusi (punainen viiva, mo) -merkinnät. Suunnittelualueen pohjoispuolella kulkee Uuraistentie, joka on
merkitty maakuntakaavassa seututieksi (st, mustaviiva).



Kuva. Ote Keski-Suomen maakuntakaavayhdistelmästä. Suunnittelualueen sijainti osoitettu sinisellä
nuolella.


Keski-Suomen maakuntakaava 2040

Keski-Suomen liitto käynnisti maakuntakaavan päivityksen loppuvuodesta 2020. Päivitys koskee koko Keski-Suomen maakunnan aluetta, Kuhmoinen pois lukien. Maakuntakaava päivitetään Keski-Suomen liiton rullaavan maakuntakaavoituksen periaatteiden mukaisesti. Rullaavassa maakuntakaavoituksessa voimassa olevaa maakuntakaavaa muutetaan kertyneiden muutostarpeiden mukaan. Kaavasta käytetään nimeä Keski-Suomen maakuntakaava 2040. Maakuntavaltuusto hyväksyi 8.12.2023 kaavaehdotuksen, joka käsitteli seudullisesti merkittävää tuulivoimatuotantoa ja liikenteen muutostarpeita. Lisäksi tarkasteltiin hyvinvoinnin aluerakennetta. Maakuntakaava 2040 muuttaa ja täydentää voimassa olevaa maakuntakaavaa näiden teemojen osalta, muilta osin 28.1.2020 lainvoiman saanut Keski-Suomen maakuntakaava jää voimaan sellaisenaan. Keski-Suomen maakuntakaava 2040 on kuulutettu voimaan 19.3.2024. Suunnittelualueen osalta ratkaisussa ei esitetty muutoksia vuonna 2017 hyväksytyyn maakuntakaavaan nähden.

4.3. Yleiskaava

Alueella on voimassa Hirvaskankaan-Koiviston osayleiskaavan muutos, joka on hyväksytty kaupunginvaltuustossa 11.6.2018. Osayleiskaavassa suunnittelualueelle on osoitettu suurimmaksi osaksi pientalovaltaista asuntoaluetta (AP). Korttelin 2508 osalta alue ulottuu vähäisesti myös osayleiskaavassa viheralueeksi merkitylle osuudelle (V). Suunnittelualueen läheisyyteen on osoitettu punaisella viivalla uusi tie ja uusi kevyen liikenteen väylä -merkinnät. Uudet tieyhteydet on toteutettu alueelle. Suunnittelualueen kortteleiden välille on osoitettu viheraluetta (V).


Itäisemmälle pientalovaltaiselle asuinalueelle on osoitettu ulottuvaksi osin melualue-merkintä (me, aaltoviiva). Merkinnällä on osoitettu ne alueet, joissa melumallinnuksen mukainen laskennallinen melutaso ennustetuilla liikennemäärillä ylittää valtioneuvoston päätöksessä annetun melutason päiväohjearvon (55 dB). Suunniteltaessa rakentamista lähelle melualueita, tulee sisämeluntorjunta ottaa huomioon julkisivun rakenteellisissa ratkaisuissa ja ulkomeluntorjunta rakennusten sijoittelussa tai muuten rakenteellisin keinoin. Melusuojaus tulee toteuttaa kiinteistön omistajien toimesta.

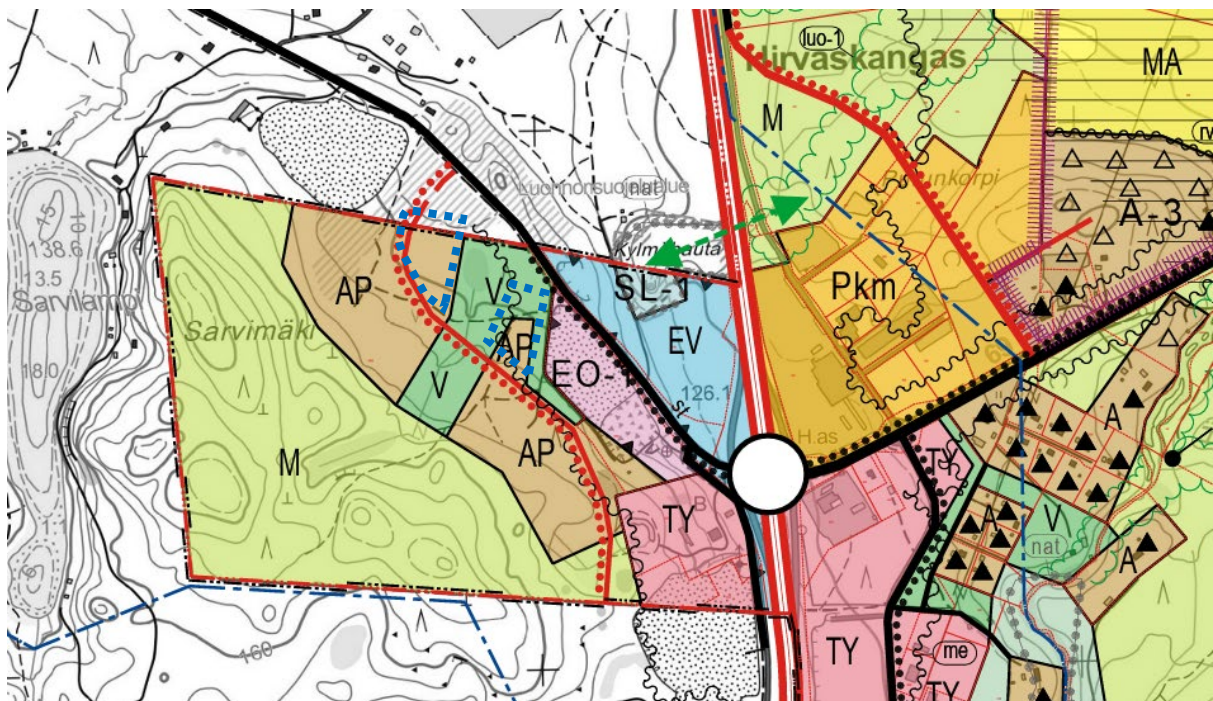

Kuva. Ote Hirvaskankaan-Koiviston osayleiskaavan muutoksesta. Suunnittelualueen likimääräinen raja on osoitettu sinisellä katkoviivalla.

4.4. Asemakaava

Suunnittelualueella on voimassa 13.6.2016 hyväksytty asemakaava. Voimassa olevassa asemakaavassa alueelle on osoitettu asuinpienalojen ja yleisten rakennusten korttelialuetta (APY). Korttelin 2508 suunnittelualue ulottuu vähäisästi nykyiselle lähivirkistysalueelle (VL) ja suojaviheralueelle (EV-1). Rakentamishokkuus on $e=0.3$ ja kerroskorkeudeksi on osoitettu I. Kortteleita koskee pohjavesimääräys pv-3: *Vedenhankinnalle tärkeä pohjavesialue. Alueella ei saa ilman viranomaisen lupaa varastoida tai säilyttää pohjavettä likaavia tai pohjaveden laatuun vaikuttavia aineita.*

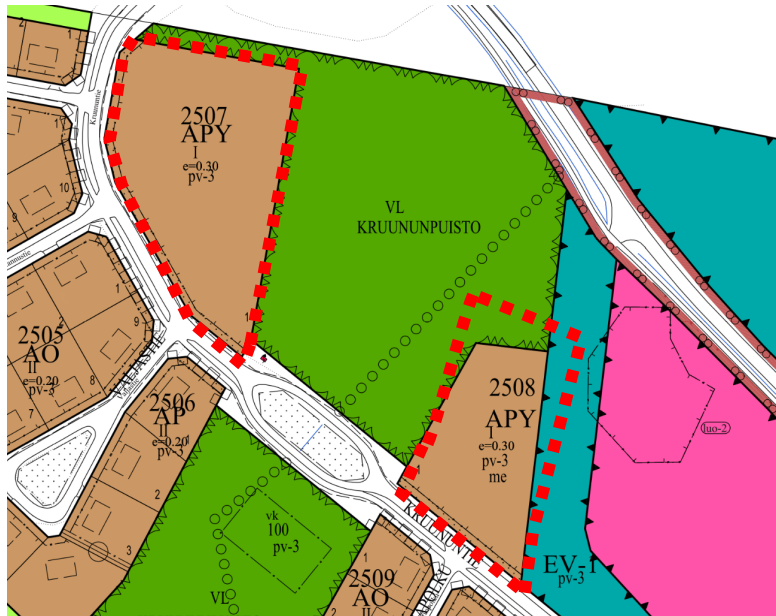

Kuva. Ote ajantasa-asemakaavasta. Suunnittelualue on rajattu punaisella.

4.5. Muut suunnitelmat ja selvitykset

Aiemmat selvitykset ja suunnitelmat

- VT 4 Vehniä - Äänekoski tiesuunnitelman suunnitteluaineisto
 - Luontoselvitykset 2023 & 2024 (AFRY, 4.10.2024)
 - Melumallinnus (AFRY, 17.12.2024)
- VT 4 Vehniä – Äänekoski yleissuunnitelman suunnitteluaineisto
- VT 4 Vehniä- Äänekoski YVA luontoselvitys (Ramboll, 2016)
- Hirvaskankaan hulevesisuunnitelma (FCG, 2021)
- Keski-Suomen maakuntakaavan aineisto
- Hirvaskankaan-Koiviston osayleiskaavan aineisto
- Äänekosken pohjavesialueiden suojelusuunnitelma, Äänekosken kaupunki 2017
- Uuraisten pohjavesialueiden suojelusuunnitelma, Uuraisten kunta 2017
- Hirvimäen asemakaava-alueen luontoselvitys (FCG, 2012)

Rakennusjärjestys

Äänekosken kaupungin rakennusjärjestys on hyväksytty kaupunginvaltuustossa 11.12.2006.

Rakennuskiellot ja rakennusluvut

Suunnittelualue ei ole rakennuskiellossa.

Kortteliin 2508 on myönnetty poikkeamislupa kattokaltevuudesta huhtikuussa 2024. Rakennuslupa kahdelle asuinrakennukselle on vireillä.

Pohjakartta

Äänekosken kaupunki ylläpitää asemakaavoitetun alueen pohjakarttaa. Pohjakarttaa on tarkistettu alueella kesällä 2025.

5. ASEMAKAAVAN SUUNNITTELUN VAIHEET

5.1. Asemakaavan suunnittelun tarve

Tarve kaavamuutokselle on lähtenyt yksityisten tahojen aloitteesta muuttaa tonttijakoa omistamillaan asuinkorttelitonteilla. Nykyisiä kortteleita on tavoitteena muuttaa siten, että alueille muodostuu useita erillisiä tontteja asuinpientaloille. Kulku tonteille on tavoitteena muodostaa katuverkolla.

5.2. Suunnittelun käynnistäminen ja sitä koskevat päätökset

Äänekosken kaupunginhallitus 28.4.2025 § 106 päätti käynnistää Hirvimäen asemakaavan muutoksen kortteleissa 2507 ja 2508, ja saattaa vireille asettamalla hanketta kuvaavan osallistumis- ja arviointisuunnitelman julkisesti nähtäville. Hanke on käynnistetty yksityisten maanomistajien aloitteesta. Vireilletulosta kuulutettiin 7.5.2025 kaupungin sähköisellä ilmoitustaululla ja ilmoituslehdissä (*Pikkukaupunkilainen* ja *Kaupunkisanomat* ÄKS).

5.3. Osallistuminen ja yhteistyö

5.3.1. Osalliset

Osallisia ovat kaikki, jotka tuntevat itsensä osallisiksi. Alueidenkäyttölain (AKL) 62 §:n mukaan osallisia ovat alueen maanomistajat ja ne, joiden asumiseen, työntekoon tai muihin oloihin kaava saattaa huomattavasti vaikuttaa, sekä ne viranomaiset ja yhteisöt, joiden toimialaa suunnittelussa käsitellään. Osallisilla on mahdollisuus osallistua kaavan valmisteluun, esimerkiksi arvioida kaavan vaikutuksia ja lausua kirjallisesti tai suullisesti mielipiteensä, tai jättää muistutuksia kaavaehdotuksesta.


Osallisiksi kaavahankkeen yhteydessä tunnistetut tahot on mainittu kaavaselostuksen liitteenä olevassa osallistumis- ja arviointisuunnitelmassa.

5.3.2. Vireilletulo

Kaavamuutoksen laatimisesta Hirvimäen kortteleiden 2507 ja 2508 alueelle on päätetty kaupunginhallituksen kokouksessa 28.4.2025 § 106 ja saatettu vireille kuulutuksella 7.5.2025 (Kaupungin sähköinen ilmoitustaulu sekä *Pikkukaupunkilainen* ja *Äänekosken Kaupunkisanomat* ÄKS -lehdet). Kaavan sisältöä ja laadintaa kuvaava osallistumis- ja arviointisuunnitelma (OAS) on ollut nähtävillä 7.5. – 6.6.2025 kaupungin kotisivuilla sekä Äänekosken kaupungintalon ala-aulassa. Osallistumis- ja arviointisuunnitelma on kaavaselostuksen liitteenä (Liite 1). Osallistumis- ja arviointisuunnitelmaa täydennetään tarvittaessa kaavaa valmisteltaessa.

5.3.3. Osallistuminen ja vuorovaikutusmenettelyt


Kaavaluonnos- ja vireilletuloaineiston nähtävillä olosta osallisia ja kuntalaisia tiedotettiin kaupungin kotisivuilla (kaupungin virallinen ilmoitustaulu) ja kuulutuslehdissä (*Pikkukaupunkilainen* ja *ÄKS - Äänekosken Kaupunkisanomat*). Lisäksi suunnittelualueen maanomistajille lähetettiin sähköinen tiedote kaavaluonnoksen nähtäville asettamisesta. Vireilletulo- ja kaavaluonnosaineisto asetettiin julkisesti nähtäville AKL 62 § ja MRA 30 § mukaisesti 7.5. - 6.6.2025 väliseksi ajaksi. Kaavaluonnoksesta pyydettiin lausunnot ELY-keskukselta ja kaupunkirakennelautakunnalta. Osallisilla oli mahdollisuus jättää nähtävilläolon aikana mielipiteensä kaava-aineistosta. Kaavaluonnosaineisto pidettiin nähtävillä kokonaisuudessaan kaupungin kotisivuilla ja kaupungintalon ala-aulassa.

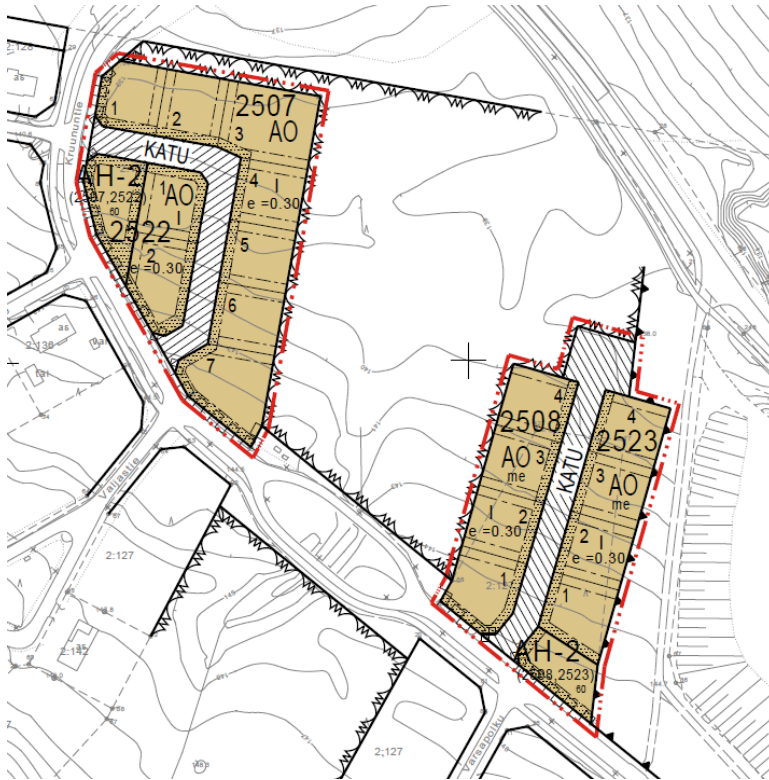

Kuva. Ote 28.4.2025 päivätystä kaavaluonnoksesta.

Vireilletulovaiheen ja kaavaluonnoksen palaute: Vireilletulovaiheen ja kaavaluonnoksen aineiston nähtävilläolon määräaikaan mennessä saapui 2 lausuntoa. Keski-Suomen ELY-keskuksen lausunto koski alueelle osoitettavia melumääräyksiä. Kaupunkirakennelautakunnalla ei ollut hankkeesta huomautettavaa. Lausunnot ja niihin laaditut vastineet on kokonaisuudessaan esitetty kaavaselostuksen liitteenä olevassa vuorovaikutusraportissa (liite 3).

Kaavaehdotukseen muutettiin lausunnot huomioiden kaavaluonnosvaiheen ratkaisua melumääräysten osalta. Lisäksi ratkaisuun on täydennetty nimistötoimikunnan esittämät uudet nimet muodostuville pihakaduille. Muutoin ehdotus vastaa luonnosvaiheessa esitettyä ratkaisua.

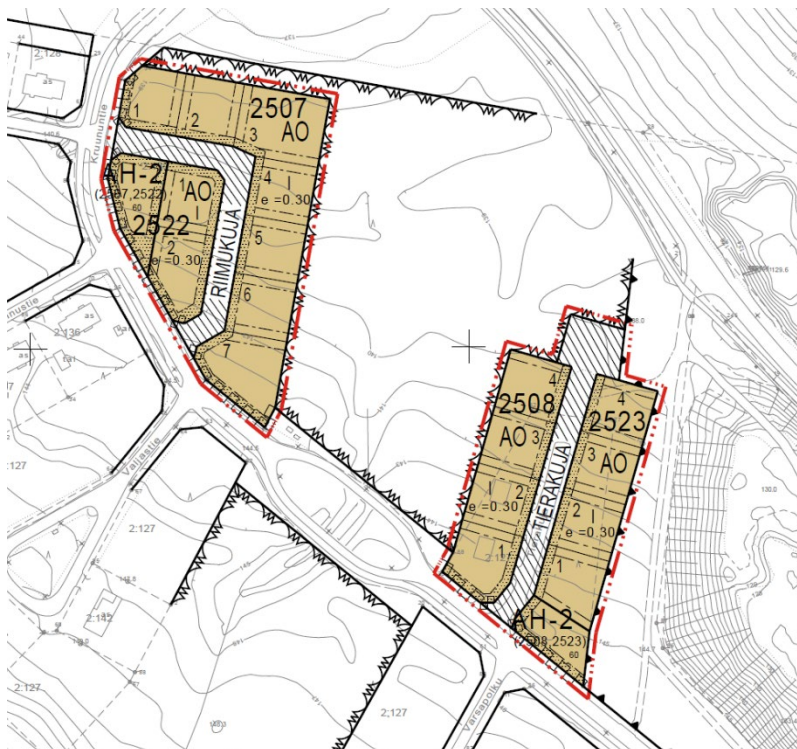

Kuva. Ote 18.8.2025 päivätystä kaavaehdotuksesta.

Kaavaehdotus asetetaan julkisesti nähtäville 30 päivän ajaksi AKL 65 § ja MRA 27 § mukaisesti kaupunginhallituksen päätöksellä. Kaavaehdotuksen nähtäville asettamisesta kuulutetaan kaupungin kuu-
lutuslehdissä (*Pikkukaupunkilainen ja ÄKS - Äänekosken Kaupunkisanomat*.) sekä sähköisellä ilmoi-
tustaululla. Lisäksi suunnittelualueen maanomistajille lähetetään kirje kaavaehdotuksen nähtäville aset-
tamisesta. Kaavaehdotuksesta pyydetään lausunnot viranomaisilta ja muilta toimijoilta. Osallisilla on
mahdollisuus jättää nähtävilläolon aikana muistutuksensa kaava-aineistosta.

Kaavaehdotusaineisto pidetään nähtävillä kokonaisuudessaan kaupungin kotisivuilla sekä Äänekosken
kaupungintalon ala-aulassa.

Ehdotusvaiheen palaute: (Täydennetään ehdotusaineiston nähtävillä olon jälkeen)

Kaavan hyväksymisestä päättää Äänekosken kaupunginvaltuusto. Kaavan hyväksymistä koskevasta
päätöksestä lähetetään viipymättä tieto niille viranomaisille, kunnan jäsenille sekä muistutuksen teki-
jöille, jotka kaavan nähtävillä ollessa ovat sitä kirjallisesti pyytäneet ja samalla ilmoittaneet osoitteensa.
Lisäksi päätös lähetetään tiedoksi Keski-Suomen elinkeino-, liikenne- ja ympäristökeskukselle.

Kaavan hyväksymisen jälkeen on valitusaika, jonka umpeuduttua kaava kuulutetaan voimaan, mikäli
valituksia ei määräaikaan mennessä ole jätetty. Kaavan voimaantulosta julkaistaan kuulutus *Pikkukau-
punkilainen ja ÄKS - Äänekosken Kaupunkisanomat* -lehdissä sekä kaupungin sähköisellä ilmoitustau-
lulla.

5.3.1. Viranomaisyhteistyö

Kaavasta pyydetään tarvittavat viranomaisten lausunnot. Kaavaehdotuksen valmistelun yhteydessä ei
ollut tarvetta pitää viranomaisneuvottelua. Kaavan ehdotusvaiheen kuulemisen jälkeen pidetään tar-
peen mukaan viranomaisneuvottelu kaavan hyväksymisaineiston valmistelun yhteydessä.

5.4. Asemakaavan tavoitteet

5.4.1. Lähtökohta-aineiston antamat tavoitteet

Tarve kaavamuutokselle on lähtenyt yksityisten maanomistajien aloitteesta muuttaa tonttijakoa omista-
millaan asuinkortteleilla. Nykyiset APY -korttelit on tavoitteena muuttaa siten, että alueelle muodostuu
useampia erillisiä asuintontteja. Kulku tonteille on tavoitteena muodostaa katuverkolla.



Kuva. Aloitteissa esitetyt tonttiratkaisut. Vasemmalla APY kortteli 2507 ja oikealla APY kortteli 2508.

5.4.2. Prosessin aikana syntyneet tavoitteet, tavoitteiden tarkentuminen

Prosessin aikana ei ilmennyt uusia tavoitteita.


5.5. Vaihtoehtojen arviointi ja vertailu

Kaavaluonnoksen suunnittelun pohjalla oli aloitteentekijöiden antamat luonnosversiot. Asuintontteja versioissa oli esitetty muodostuvaksi korttelin 2507 alueelle 11 kpl ja korttelin 2508 alueelle 8 kpl. Lisäksi alueille esitettiin yhteiskäyttöalueita ja katuyhteydet.

Molemmissa versioissa todettiin katualueiden muodostuvan liian kapeiksi. Jotta voitiin varmistua koko katuinfran mahtuminen sille varatulle alueelle, tuli kadulle varata lisää tilaa varsinaiseen kaavaluonnokseen. Tonttirakenne arvioitiin muodostuvan liian tiukaksi toivottuihin rakennusten asemiin nähden.

Korttelin 2508 osalta tonttien lukumäärän toivottiin säilyvän kahdeksassa asuintontissa. Riittävän tilan saamiseksi tontin toiminnolle oli siten tarve saada hankittua maata olemassa olevan kiinteistön rajojen ulkopuolelta. Korttelin 2508 laidoilla arvioitiin olevan kohtuulliseen laajennukseen ja rakentamiseen soveltuvaa maata nykyisen suojaviheralueen ja lähivirkistysalueen puolella. Laajennusalueella ei oltu tehty luonnonympäristön kannalta arvokkaisiin elinympäristöihin liittyviä havaintoja aiempien luontoselvitysten yhteydessä. Lähivirkistysalueen laajuus jäisi edelleen muutoksen myötä merkittäväksi ja alue säilyisi yhtenäisenä.

Korttelin 2507 osalta muodostettiin kaksi uutta versiota, joissa tonttien määrää vähennettiin kahdella väljempien tonttien ja riittävän katualueen luomiseksi. Ensimmäisessä versiossa yhteiskäyttöalue, jolle voitaisiin ohjata jätteenkeräyspisteitä ja vieraspaikoitusta, sijoittui Kannustien pohjoisemman risteyksen tuntumaan. Toisessa yhteiskäyttöalue sijoittui etelämmäs lähelle Valjastien risteysaluetta.

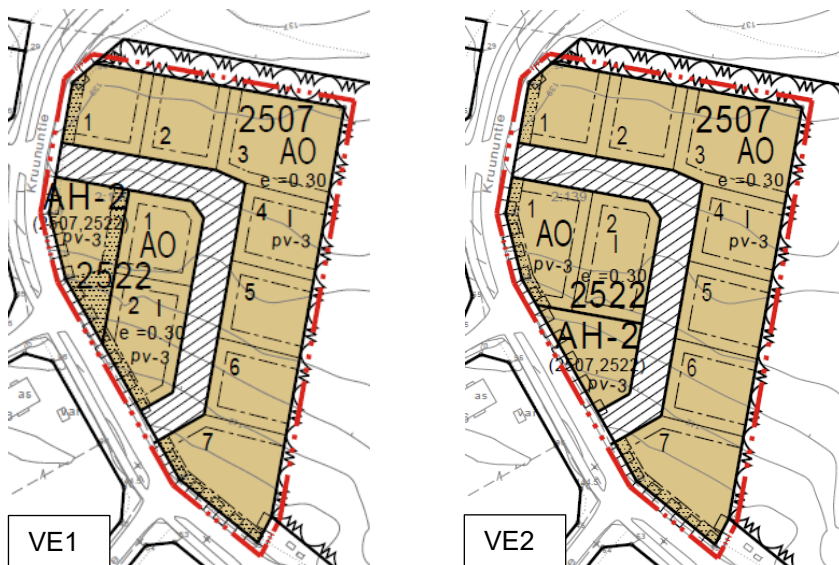

Kuvia. Korttelin 2507 alueelle luonnosteltuja kaavaversioita. Katualue jakaa korttelin kahteen osaan (korttelit 2507 ja 2522).

Korttelin 2507 osalta kaavaluonnokseen valittiin vaihtoehto 1, jossa yhteiskäyttöalue sijoittuisi Kruununtien ja Kannustien pohjoisemman risteyksen tuntumaan. Näin kortteliin 2522 sijoittuville kahdelle tontille muodostuisi vähemmän yhteistä rajaa pihakatua vilkkaamman Kruununtien varteen.

Kaavaluonnoksen palautteen pohjalta ratkaisuun ei ollut tarpeen tehdä suuria muutoksia. Erillisiä uusia vaihtoehtoisia ratkaisuja ei muodostunut kaavaehdotusvaiheessa.

6. ASEMAKAAVAN KUVAUS

6.1. Kaavan rakenne

Suunnittelun alueen rajoitteet ja yleiskaava huomioiden kaavassa on pyritty löytämään hyvä ratkaisu asuinkortteleiden toteuttamiseksi erillispientalojen alueena toimivin kulkuyhteyksin. Kaavaratkaisun myötä alueelle aiemmin varattu asuinpienalojen ja yleisten rakennusten korttelialue (APY) korvautuu

erillispientalojen korttelialueilla (AO), asumista palvelevilla yhteiskäyttöisillä korttelialueilla (AH-2) sekä katualueilla.

Kruununtien itäpuolelle muodostuu 4 korttelia ja kaksi kortteleihin johtavaa uutta pihakatua. Pohjoisempiin kortteleihin (2507, 2522) muodostuu kaavaratkaisussa 9 tonttia ja eteläisempiin kortteleihin (2508, 2523) 8 tonttia. Asumista palvelevat yhteiskäyttöiset korttelialueet (2 kpl) on sijoitettu Kruununtien varteen. Kaikille tonteille ja yhteiskäyttöalueille kulku tapahtuu uusien katujen kautta. Kruununtien varteen on osoitettu liittymäkielto. Yhteiskäyttöalueille voidaan osoittaa kyseisten kortteleiden jätteiden keräyspisteitä sekä vieraspaikoitusta.

6.1.1. Mitoitus


Kaava-alueen pinta-ala on noin 2,0 ha. Kaavassa on osoitettu rakentamiseen varattuja korttelialueita yhteensä noin 1,6 ha (AO, AH-2). Lisäksi katualueita on osoitettu noin 0,4 ha. Voimassa olevaan kaavaan nähden alueelta poistuu viheralueita 0,2 ha, suojaviheralutta 0,1 ha sekä pientaloasumisen ja yleistenrakennusten korttelialuetta (APY) 1,7 ha.

AO tontteja kaavaratkaisussa on osoitettu yhteensä 17, joille kulku on järjestetty katuverkolta. Katualueet on suunniteltu 12 metriä leveinä.

Rakennusoikeudet suunnittelualueella on osoitettu kerrosneliömetreinä. Kerrosluvuksi on osoitettu I.

Taulukko. Asemakaavalla muodostuvien alueiden pinta-alat ja rakennusoikeudet.

Alue	Pinta-ala (ha)	Rakennusoikeus (k-m ²)	Tehokkuus
AO	1,4495	4349	0,276
AH-2	0,1659	120	0,07
Kadut	0,3922	-	-
Yhteensä	2,0076	4469	0,22

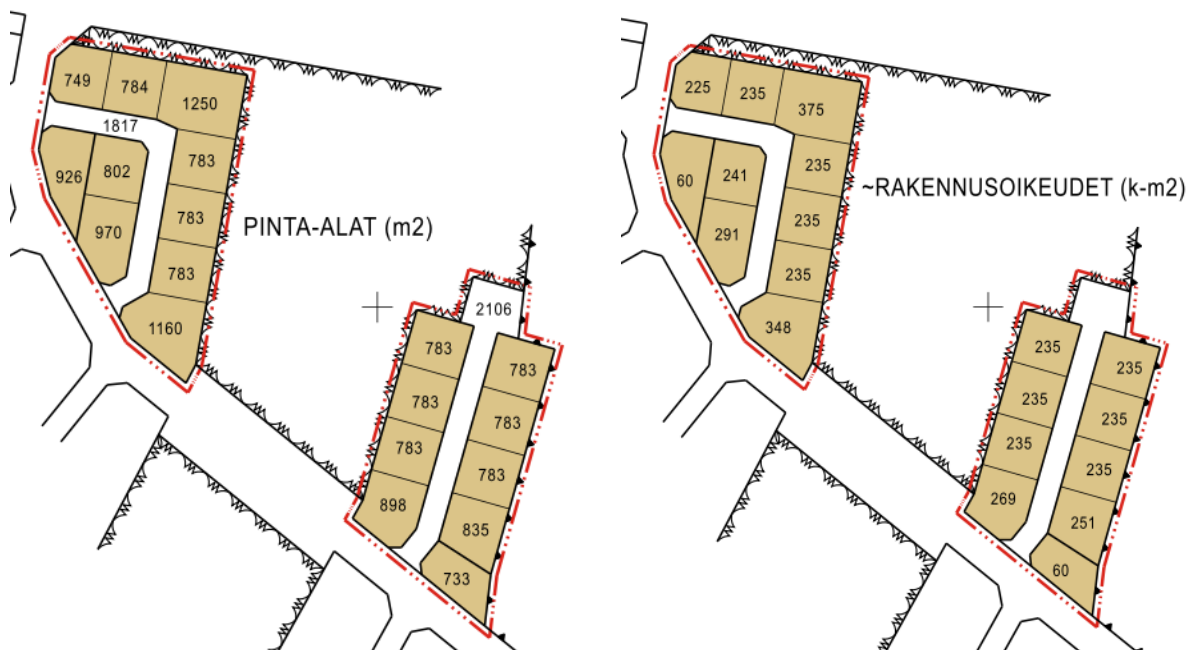


6.2. Ympäristön laatua koskevien tavoitteiden toteutuminen

Asemakaavan keskeisimpänä tavoitteena on mahdollistaa voimassa oleviin kortteleihin 2507 ja 2508 omat tontit pientaloille ja niihin liittyvät toimivat kulkuyhteydet. Ratkaisulla saadaan alueelle muodostettua runsas tonttivalikoima pääosin olemassa oleville korttelialueille siten, että kulkuyhteyksille ja tarvittavalle muulle infralle varataan riittävä tila suunnitteluun ja toteuttamiseen. Ratkaisu huomioi korttelien ympärillä olevien viheralueiden käytön rajoitteet, tieliikenteestä kantautuvan melun torjuntatarpeet ja luo viereiseen rakentuneeseen asuinalueen osaan yhteensopivaa tonttivarantoa kohtuulliselle etäisyydelle Hirvaskankaan lähipalveluista.

6.3. Aluevaraukset


Asemakaavalla osoitetaan alueen asuin- ja katualueet.

Korttelialueet

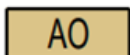

Erillispientalojen korttelialue.

Alueelle on osoitettu neljä asumisen korttelialuetta. Jokaisen korttelin asuinrakennukset on osoitettu sijoittumaan erillispientalojen korttelialueelle. Korttelit 2507, 2508, 2522 ja 2523 muodostuvat 17 pienestä erillispientalotontista sekä korttelien toimintaa tukevista yhteiskäyttöisistä korttelialueista (AH-2). Kulku erillispientalotonteille on osoitettu kahden uuden pihakadun kautta. Kruununtien varressa olevien AO-tonttien laitaan on osoitettu 4 metrin levyinen istutusalue. Korttelin 2508 ja 2523 alueelle rakennettaessa tulee rakentajan varmistaa riittävät meluntorjuntatoimet, jotta melunohjearvot eivät ylitä (yleismääräysten melumääräys).

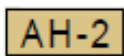

Asumista palveleva yhteiskäyttöinen korttelialue. Alueelle saa sijoittaa materiaalien ja jätteiden keräyspisteitä sekä autopaikoitusta vieraspysäköintiä varten.

Alueelle on osoitettu kaksi asumista palvelevaa yhteiskäyttöistä korttelialuetta. Molemmat korttelialueista sijoittuvat Kruununtien varteen kortteleihin 2522 ja 2523. Korttelialueiden liittymät tulee toteuttaa pihakatuja kautta. Alueille voi sijoittaa esimerkiksi korttelien yhteisiä jätteenkeräyspisteitä ja vieraspysäköintipaikkoja.

Katu- ja liikennealueet



Pihakatu.

Kaavaratkaisun myötä alueelle muodostuu kaksi uutta pihakatua, jotka toimivat kulkuyhteytenä alueelle muodostuville tonteille. Nimistötoimikunta päättää kaduille tulevat nimet kaavaehdotusvaiheessa.

6.4. Yleismääräykset

Asemakaavassa on annettu erityisiä kaavamääräyksiä ohjaamaan rakentamista.

YLEISMÄÄRÄYKSET

Rakennustapa

Rakennukset tulee rakentaa rakennusryhmittäin yhdenmukaisella ja toisiinsa sopeutuvalla tavalla (sijoittuminen, kerrosluku, kattokaltevuus, väryty).

Rakennusten tulee olla julkisivuvärytykseltään hillytyjä ja sopeutua ympäröiviin rakennuksiin ja maisemaan.

Melu

Kortteleiden 2508 ja 2523 alueella liikennemelu voi ylittää ohjearvot. Rakennusten ja tontin suunnittelussa on huolehdittava riittävästä meluntorjunnasta siten, ettei valtioneuvoston päätöksen n:o 993/1992 ohjearvot sisällä tai ulkona ylity. Rakennukset suositellaan sijoitettavaksi tonttialueelle siten, että ne toimivat samalla meluesteenä valtatie 4 liikennemelua vastaan. Asuinhuoneistot tulee sijoittaa melulta suojatun pihan puolelle. Tarvittaessa erillinen meluaita tai -este tulee rakentaa tonttirajalle. Mahdolliset meluesteet tulee toteuttaa alueelle yhtenäisellä aita- tai kivimuurityyppisellä rakenteella. Meluesteille tulee hakea rakentamislupa.

Hulevedet

Hulevedet tulee imeyttää tontilla tai muulla viranomaisen hyväksymällä alueella.

Osa tontin oleskelualueesta tulee säilyttää luonnontilaisena.

Tontilla tulee säilyttää tai istuttaa puita ja pensaita niin, että puiden määrä on vähintään 1 ja pensaiden määrä vähintään 1,5 tontin pinta-alan 100 m² kohti.

Rakentamatta jäävät tontin osat, joita ei käytetä ajoteinä eikä pysäköintiin, on istutettava ja hoidettava tai pidettävä luonnontilaisena.

Tontin pihasuunnitelma ja hulevesisuunnitelma on esitettävä rakennusluvan hakemisen yhteydessä.

Mikäli jätevesiä ei voida johtaa viemäriverkkoon viettoviemärillä, vastaa kiinteistö jätevesien pumppauksesta omalla kustannuksellaan.

Pohjavesi

Kaava-alue kuuluu kokonaisuudessaan vedenhankinnan kannalta tärkeään pohjavesialueeseen (Hirvaskangas). Alueella ei saa ilman viranomaisen lupaa varastoida tai säilyttää pohjavettä likaavia tai pohjaveden laatuun vaikuttavia aineita. Asuinkortteleissa ei saa harjoittaa toimintaa, jolla voi olla haitallista vaikutusta pohjaveden laatuun ja määrään.

Autopaikat

Autopaikkojen vähimmäismäärät ovat:

-omakotitalot 2 ap/asunto

6.5. Nimistö

Kaavaratkaisulla alueelle muodostuu kaksi uutta katua, joille on nimistötoimikunnassa annettu nimet Riimukuja ja Tierakuja.

7. KAAVAN VAIKUTUKSET

Hirvimäen kortteleiden 2507 ja 2508 asemakaavan muutoksen laatimisen osalta on sovellettu lain maankäyttö- ja rakennuslain muuttamisesta 432/2023 voimaan tullessa voimassa olleita säännöksiä.

Kaavaa laadittaessa selvitetään suunnitelman toteutumisen aiheuttamia vaikutuksia. Vaikutusten arviointia tehdään läpi kaavaprosessin sitä täydentäen ja tarkentaen. Vaikutusten arvioinnissa lähtökohtana on kaavan toteuttamisen vaikutusten vertailu nykytilaan. Vaikutusten selvittäminen perustuu alueelta käytössä oleviin perustietoihin, alueella suoritettuihin maastokäynteihin, aluetta koskeviin selvityksiin ja suunnitelmiin, osallisilta saataviin lähtötietoihin, lausuntoihin ja muistutuksiin sekä laadittavien suunnitelmien ympäristöä muuttavien ominaisuuksien analysointiin.

7.1. Ihmisten elinoloihin ja elinympäristöön

Kaavan vaikutukset ihmisten elinoloihin ja elinympäristöön liittyvät pääosin kaavaratkaisussa esitetyn rakentamisen vaikutuksiin maisemassa, asumiseen ja palveluihin. Palvelujen osalta kaavaratkaisun voi katsoa vähentävän palvelujen muodostumisen mahdollisuuksia Hirvimäen asutusalueelle. Voimassa oleva kaavamerkintä (APY) mahdollistaa alueelle julkisten palvelujen rakentumisen esimerkiksi pienen päiväkodin muodossa. Muutoksen myötä päiväkotitoiminnalle sopivat tontit Hirvimäestä poistuvat. Toisaalta voimassa olevassa kaavassa oleva APY-merkintä ei velvoita toteuttamaan tai varaamaan tilaa julkisille palveluille ja voisi siten toteutua myös täysin asuinpienalojen käyttöön. Lähin olemassa oleva

päiväkoti sijaitsee noin 4 km etäisyydellä Koiviston kylässä Koiviston koulun yhteydessä. Päiväkotirakennus on valmistunut vuonna 2024 ja sinne mahtuu 50 lasta. Matka sinne jää Hirvimäeltä kohtuulliseksi. Uusille asukkaille päivittäisiä kaupan palveluja on saatavilla Hirvaskankaan eritasoliittymän vie-reisessä palvelukeskittymässä, jonne on matkaa reilu kilometri. Laajemmin palveluja on tarjolla Ää-nekosken keskustan ympäristössä noin 15 km etäisyydellä Hirvimäestä.

Lähiasukkaat voivat kokea muutoksen lähiympäristössään sekä myönteisenä, että viihtyisyyttä alenta-vana. Erillispientalorakentaminen muuttaa nykyistä maisemaa. Lähimetsän määrä vähenee, mutta uu-det asukkaat voivat vahvistaa asukkaiden positiivista yhteisöllisyyttä. On todennäköistä, että alueen to-teuttaminen pienempinä erillispientalontonteina (AO) johtaa rakennusmassaltaan väljempään lopputu-lokseen kuin yhtenäisinä suurina asuinpientalojen ja yleisten rakennusten korttelialueina (APY). Tämä voidaan kokea positiivisena muutoksena sen vastatessa paremmin alueelle jo rakentunutta asuinalu-etta.

Alueen tulevat asukkaat voivat kokea positiivisena mahdollisuuden päättää suoraan itse omistamansa tontin asioista mahdollisen yhteisomistajuuden sijaan. Toisaalta vastuu tontin kunnossapitamisestä jää myös pienemmälle joukolle ihmisiä.

Kokonaisuutena vaikutukset ihmisten elinoloihin ja elinympäristöön jäävät kohtuullisiksi. Alue on voi-massa olevassa kaavassa kaavoitettu nykyisin lähes vastaaviin toimintoihin ja palveluiden osalta mah-dolliset poistuvat palvelut ovat saatavissa muutoksesta jälkeen nykytilanteen mukaisesti alle 5 km sä-teellä.

7.2. Rakennettu ympäristö ja yhdyskuntarakenne

Suunnittelualue sijoittuu aiemmin asemakaavoitetulle alueelle. Kaavaratkaisun myötä alueen käyttö-mahdollisuudet, tarpeet ja rajoitteet päivittyvät maankäytöllisesti. Ratkaisussa esitetyt asuinalueet ulot-tuvat vähäisesti voimassa olevan yleiskaavan pientalovaltaiselta asuntoalueelta virkistysalueen puo-llelle. Yleiskaavan yleispiirteinen luonne huomioiden voidaan kuitenkin sanoa, että esitetty asemakaa-varatkaisu täyttää osayleiskaavan muutoksessa esitetyt maankäytölliset tavoitteet alueelle.

Asemakaavaratkaisun toteutuessa suunnittelualue säilyttää erillispientalojen rakentamismahdollisuu-den. Ratkaisu kaventaa suunnittelualueen käytön mahdollisuuksia, kun yleisten rakennusten ja rivitalo-je-n rakentamismahdollisuus poistuu kortteleista. Rakennuspaikat ovat lohkottavissa pienemmiksi koko-naisuuksiksi ja kulkuyhteydet on tonteille ohjattu kulkemaan pihakatujen kautta. Uusi kaava tarkentaa ja selkeyttää alueelle sijoittuvia asumisen ja liikenteen ratkaisuja voimassa olevaan asemakaavan näh-den.

Kaavaratkaisun mukainen asuinalue tulee tukeutumaan hyvin ympäristössä oleviin liikenneväyliin ja alu-ee-n palvelut ovat hyvin niiden kautta saavutettavissa. Tarvittavien teknisten verkostojen laajentaminen alueelle on toteutettavissa ilman pitkiä siirtomatkoja.

Kaavaselostukseen on esitetty kuvin ja sanallisella kuvauksella alueen ympäristössä toteutunutta ra-kennuskantaa. Suunnittelualueella itsessään ei ole vielä toteutunutta rakennuskantaa eikä siten erityisiä suojelullisia velvoitteita. Kaavaratkaisun toteutuessa rakentamista sijoittuu alueelle noin 4300 k-m², joka on reilun 500 k-m² vähemmän kuin voimassa olevassa asemakaavassa. Rakennusoikeus on osoitettu erillispientalojen ja niitä palvelevien toimintojen rakentamiseen. Katualueet huomioiden rakennustehok-kuus jää kokonaisuutena tarkasteltaessa korttelialueita alhaisemmaksi ($e=0.22$). Rakentamisen haitalli-sia vaikutuksia rakennettuun ympäristöön on pyritty vähentämään kaavan rakennustapaa ja ympäristöä ohjaavilla yleismääräyksillä. Rakennusten tulee määräysten mukaan muodostaa rakennusryhmittäin yh-denmukaisella ja toisiinsa sopeutuvalla tavalla. Lisäksi rakennusten tulee olla julkisivuväriykseltään hil-littyjä ja sopeutua ympäröiviin rakennuksiin ja maisemaan. Tontin osat, joita ei käytetä ajoteinä eikä pysäköintiin, tulee istuttaa ja hoitaa tai pitää luonnontilaisena. Piha- ja hulevesisuunnitelma on esitettävä rakennuslupan hakemisen yhteydessä.

Kaavaratkaisun hyvä sopivuus yleiskaavan asettamiin tavoitteisiin sekä ratkaisun kohtuullinen rakenta-mistehokkuus, harkittu rakentamisen sijoittelu alueen rajoitteet huomioiden, rakennettujen ympäristöjen

yhteen sovittaminen rakentamista ohjaavilla määräyksillä ja yhteneväsillä toiminnoilla, voidaan arvioida kaavaratkaisun rakentamisen haitallisten vaikutusten jäävän kohtuullisiksi.

7.3. Maisema-, kulttuuri- ja luonnonympäristö

Kaavaluonnoksessa esitetty ratkaisulla on merkittävä vaikutus alueen nykytilaan. Voimassa olevaan asemakaavaan suhteutettuna muutokset maiseman-, kulttuuri- ja luonnonympäristön ovat vähäisiä. Alueen metsä muuntautuu ratkaisun myötä erillispientaloasutuksen käyttöön. Osoitettu rakentaminen suuntautuu hyvin viereiseen asuinalueeseen tonttirakenteensa osalta. Alueen yleismääräyksillä ja istutettavaksi alueeksi osoitetuilla osa-alueilla on pyritty ohjaamaan alueiden säilyttämistä osin luonnontilaisina ja istutettuina piha-alueina. Rakentamisen hyvä yhteensopivuus olemassa olevan rakennuskannan kanssa voi vähentää maisemassa koettua muutosta. Ratkaisun mukaisten kortteleiden ja Uuraistentien välille jäävä viheralue ja sen puusto rajoittavat näkyvyyttä sekä asuinkortteleiden suunnasta maantie-alueelle, että maantien suunnasta asutukseen. Välille pysytetty viheralue osaltaan siten säilyttää alueen maisemaa suuremmilta muutoksilta.

Kaavaratkaisu huomioi luontoselvityksissä aluetta koskevat suositukset. Kaavaratkaisun myötä asuinkorttelialue ja katualueet laajenevat maltillisesti voimassa olevan kaavan viher- ja suojaviheralueelle. Muutoksen myötä korttelien välille jää edelleen laaja yhtenäinen viheralue, joka voi toimia liito-oravien kulkuyhteytenä Kylmänhaudan alueelta ja alueelle. Alueen sijoittuminen pohjavesialueelle on huomioitu kaavaratkaisun yleismääräyksissä. Voimassa olevan kaavan laatimisen yhteydessä on arvioitu asuinkortteleiden vaikutukset Natura-verkostoon. Ratkaisulla ei arvioida olevan merkittäviä vaikutuksia Natura-verkostoon voimassa olevaan kaavaan tehtävän muutoksen vähäisyyden vuoksi.

Suunnittelualue ei sijoitu kulttuurimaiseman kannalta arvokkaaseen ympäristöön eikä alueelle sijoitu tunnettuja muinaisjäännöksiä.

Kokonaisuudessaan rakentamisen mahdollisia haitallisia vaikutuksia maisema-, kulttuuri- ja luonnonympäristöön on pyritty kaavaratkaisuissa ehkäisemään maltillisen laajennusalueen ja istutettavien osa-aluemerkintöjen lisäksi koko alueen rakentamista ja ympäristöä koskevilla yleismääräyksillä. Vireillä oleva valtatie 4 parannushankkeen välillä Vehniä-Hirvaskangas luonnos esittää suunnittelualueen läheisyyteen rinnakkaistieratkaisua, joka toteutuessaan kasvattaisi erityisesti kortteleihin 2508 ja 2523 kantautuvaa tieliikennemelua. Alueen korkeuserot korttelien ja rinnakkaistien välillä toimivat osin melun leviämistä rajoittavana tekijänä, mutta alueelle tehty melumallinnukset ja kaavaluonnoksesta saatu palaute osoittavat tarpeen varautua meluntorjuntaan erityisesti korttelien 2508 ja 2523 piha-alueilla. Yleismääräysten mukaan rakentajan tulee siten huolehtia, että keskiäänitaso sisätiloissa ja piha-alueilla jää ohjearvojen alle esimerkiksi rakennusten sijoittelun avulla. Tontin rajalle saa toteuttaa myös tarvittaessa korttelin muun meluntorjunnan kanssa yhteneväistä tyyliä olevan meluesteen. Meluesteen rakentaminen vaatii rakentamisluvan.

Melumääräysten lisäksi yleismääräysten mukaan tonttien hulevedet tulee imeyttää tontilla tai muulla viranomaisen hyväksymällä alueella ja hulevesisuunnitelma tulee esittää rakennusluvan yhteydessä. Viihtyvyyden parantamiseksi rakentamatta jäävät tontin osat, joita ei käytetä ajoteinä eikä pysäköintiin, tulee istuttaa tai pidettävä luonnontilaisena. Tontilla tulee säilyttää tai istuttaa puita ja pensaita niin, että puiden määrä on vähintään 1 ja pensaiden vähintään 1,5 tontin pinta-alan 100 m² kohti. Pihaa koskevien järjestelyjen suunnittelun ja valvonnan tueksi pihasuunnitelma tulee esittää rakennusluvan hakemisen yhteydessä. Kaikilla rakentamisen alueilla rakennukset on ohjattu rakennusryhmittäin muodostamaan toisiinsa sopivia kokonaisuuksia. Pohjavesialueen vuoksi kaavassa määrätään, että alueella ei saa ilman viranomaisen lupaa varastoida tai säilyttää pohjavettä likaavia tai pohjaveden laatuun vaikuttavia aineita. Asuinkortteleissa ei saa harjoittaa toimintaa, jolla voi olla haitallista vaikutusta pohjaveden laatuun ja määrään.

Huomioiden edellä kuvatut kaavaratkaisun alue- ja kohdemerkinnot sekä yleismääräykset, vaikutukset alueen maisema-, kulttuuri- ja luonnonympäristöön voidaan arvioida jäävän kohtuullisiksi.

7.4. Liikenne

Kaavaratkaisu lisäisi kaupungin hoitamaan katuverkkoon kaksi uutta pihakatua. Kadut liittyvät suoraan jo olemassa olevaan katuverkostoon Hirvimäen alueella ja erilliset kävely- ja pyöräilyväylät alkavat heti Kruununtien varresta. Muodostuvien uusien katualueiden liikenneturvallisuutta on pyritty parantamaan osoittamalla kadut pihakaduiksi. Lisäksi liittyminen Kruununtielle on rajoitettu tapahtumaan ainoastaan muodostuvien katuyhteyksien kautta. Katuvarausten voidaan arvioida olevan liikenneturvallisuuden ja rakenteiden osalta riittävät katujen toimiessa vain sen varrelle muodostuvien erillispientalotonttien liikenteen kulkuyhteytenä. Päättävän pihakadun päätyyn on varattu riittävä tila kääntöpaikalle mahdollinen jätehuollon liikenne huomioiden. Kaavaratkaisun toteutuessa henkilöautoliikenne alueella kasvaa kohotuullisesti nykytilanteeseen verrattuna. Merkittäviä vaikutuksia liikenteen määrässä ei voimassa olevaan kaavaratkaisuun ole arvioitu olevan. Sen sijaan edellä mainitut liikenteen turvallisuutta lisäävät toimenpiteet kaavaratkaisussa luovat liikenteen osalta positiivisia vaikutuksia ympäristöön.

7.5. Sosiaaliset vaikutukset

Kaavaratkaisu edistää Hirvimäen alueen rakentumista ja kehittymistä asuinyhteisönä. Kulkuyhteyksien osoittaminen kaavassa ja omat tonttialueet selkeyttävät alueen toimintoja ja luovat hyvää pohjaa asukkaiden pitkäaikaiselle viihtymiselle alueella.

7.6. Ilmastonmuutos / ilmastonmuutoksen huomioiminen

Suunnittelualueelle suunniteltu katurakentaminen ja uusien omakotitalotonttien rakentaminen tuottavat alueella uusia kasvihuonekaasupäästöjä nykyiseen maankäyttöön verrattuna sekä rakentamisen että toiminnan aikana. Kortteleiden istutusalueet ja luonnontilaiseksi jäävät osat hillitsevät hulevesien muodostumista ja pihoiilla säilyvä puusto toimii alueen keskeisimpänä hiilinieluna.

Tontin hallitsijan tulee myös yleismääräysten mukaisesti huolehtia tontin hulevesien imeyttämisestä tontin alueella tai muulla viranomaisen hyväksymällä alueella. Hulevesisuunnitelma ja pihasuunnitelma tulee esittää rakennusluvan yhteydessä.

Ilmastonmuutoksen hillinnän kannalta myönteistä on rakentamisen sijoittuminen olemassa olevaan taajamarakenteeseen hyvien kulkuyhteyksien varrelle. Alueen välittömässä läheisyydessä on kehittyvät kävelyn ja pyöräilyn yhteydet. Päivittäiset kaupanpalvelut löytyvät läheltä ja voivat vähentää tarvetta tehdä matkoja keskustan suuntaan.

7.7. Taloudelliset vaikutukset

Kaavamuutoksen myötä muodostuu kustannuksia kaupungille alueelle tulevan katuinfran hoidosta ja maanomistajille katuinfran toteuttamisesta. Lisämaan myynnin kautta kaupungille koituu kaavaratkaisun myötä saatavia alustavan arvion perusteella noin 5000 euroa.



8. ASEMAKAAVAN TOTEUTUS

Kaavan toteuttaminen voidaan aloittaa kaavan saatua lainvoiman. Kaava-alueella on ohjeellinen tonttijako. Alueen toteutuksen seurannasta vastaa ensisijaisesti rakennusvalvontaviranomainen. Alueelle ei ole laadittu erillistä, rakentamista ohjaavaa rakennustapaohjetta.

HIRVIMÄEN ASEMAKAAVAN MUUTOS KORTTELEISSA 2507 JA 2508

OSALLISTUMIS- JA ARVIOINTISUUNNITELMA (AKL 63 §)

28.4.2025, päivitetty 18.8.2025

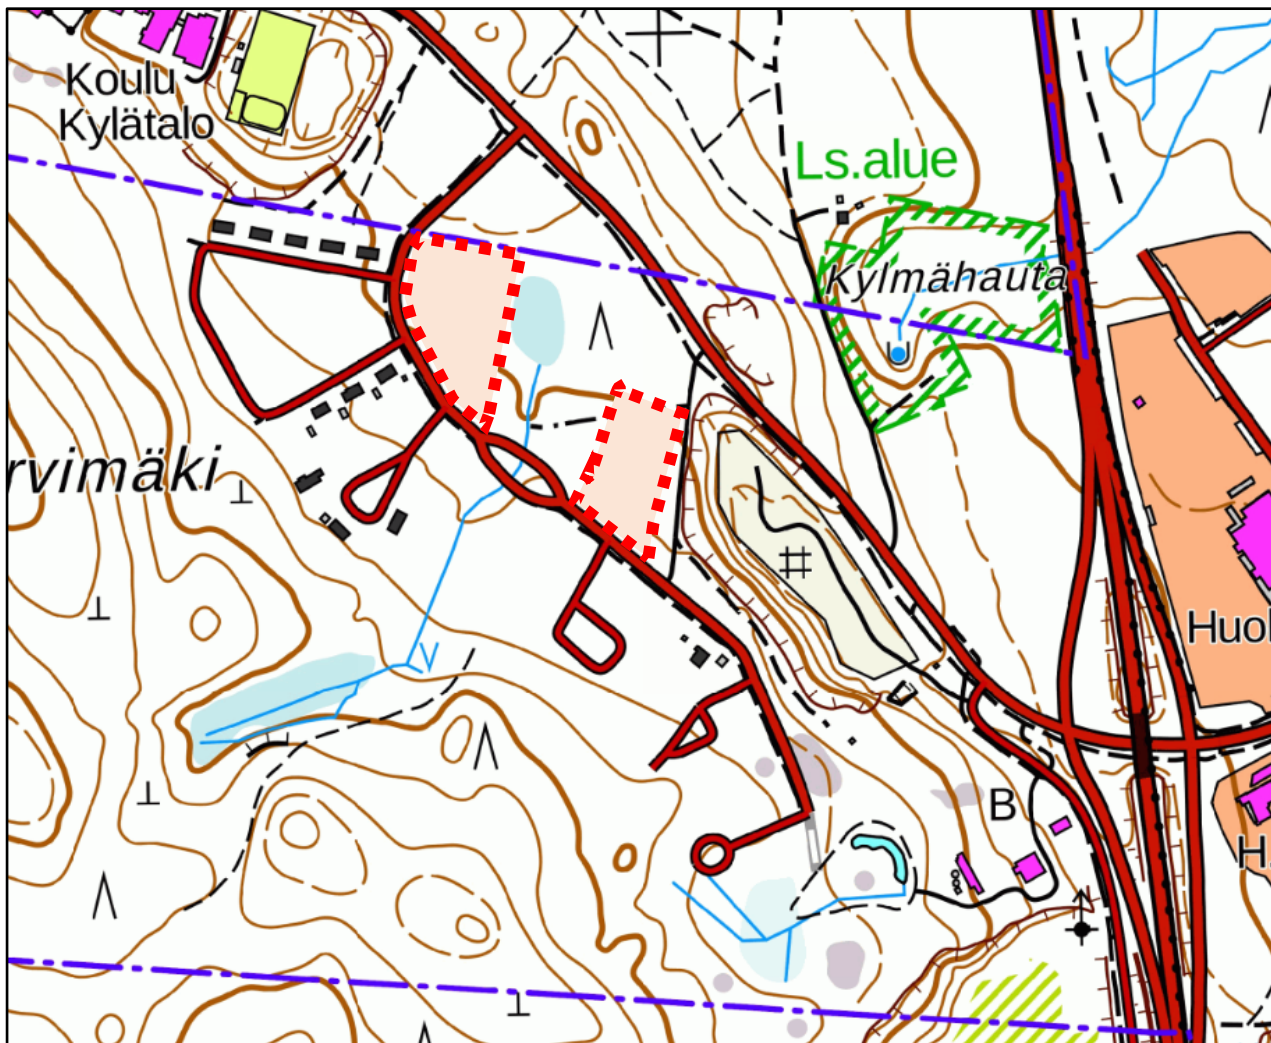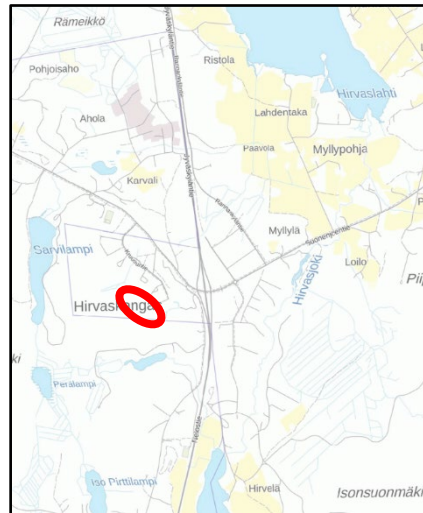

1. SUUNNITTELUALUE

Suunnittelualue sijoittuu Hirvaskankaalle Kruununtien varteen. Äänekosken keskustaan on matkaa noin 13 km. Suunnittelualueeseen sisältyy korttelit 2507 ja 2508. Kaavamuutosalueen pinta-ala on n. 2,0 ha. Suunnittelualueen sijainti ja raja-asetus on esitetty kansilehdellä. Raja-asetus voi täsmentyä suunnittelun edetessä.

2. SUUNNITTELUN LÄHTÖKOHDAT JA TAVOITTEET

Hirvimäen kortteleiden 2507 ja 2508 asemakaavan muutos on noussut valmisteltavaksi vuosille 2025-2026 hyväksytyn kaavoitusohjelman ulkopuolelta uutena kaavahankkeena yksityisten maanomistajien jättämissä aloitteista. Äänekosken kaupunginhallitus on 28.4.2025 § 106 päättänyt käynnistää Hirvimäen asemakaavan muutoksen kortteleissa 2507 ja 2508, ja samassa yhteydessä asettaa kaavaluonnosaineiston nähtäville.

Tarve kaavamuutokselle on lähtenyt yksityisten maanomistajien toiveesta muuttaa tonttirakennetta omistamallaan asuinkorttelitonteillaan. Nykyiset korttelit on tavoitteena muuttaa siten, että alueille muodostuu useampia erillisiä asuintontteja. Kulku tonteille on tavoitteena muodostaa katu-yhteydellä.

3. SUUNNITTELUTILANNE

3.1. Valtakunnalliset alueidenkäyttötavoitteet


Valtakunnalliset alueidenkäyttötavoitteet ovat osa alueidenkäyttölain mukaista alueidenkäytön suunnittelujärjestelmää. Tavoitteilla varmistetaan, että valtakunnallisesti merkittävät asiat huomioidaan kaavoituksessa ja valtion viranomaisten toiminnassa. Alueidenkäyttötavoitteiden avulla taitetaan yhdyskuntien ja liikenteen päästöjä, turvataan luonnon monimuotoisuutta ja kulttuuriympäristön arvoja sekä parannetaan elinkeinojen uudistumismahdollisuuksia. Niillä myös sopeudutaan ilmastonmuutoksen seurauksiin ja sään ääri-ilmiöihin.

Valtioneuvoston 14.12.2017 päättämät valtakunnalliset alueidenkäyttötavoitteet jakautuvat viiteen kokonaisuuteen:

1. Toimivat yhdyskunnat ja kestävä liikkuminen
2. Tehokas liikennejärjestelmä
3. Terveellinen ja turvallinen elinympäristö
4. Elinvoimainen luonto- ja kulttuuriympäristö sekä luonnonvarat
5. Uusiutumiskykyinen energiahuolto

3.2. Maakuntakaava

Keski-Suomen tarkistettu maakuntakaava on hyväksytty maakuntavaltuustossa 1.12.2017 ja se on tullut voimaan 26.1.2018. Koko Keski-Suomi on maakuntakaavassa osoitettu biotalouteen tukeutuvana alueena. Suunnittelualue on vt 4 kehittämisakselin vieressä (vihertävä neliö), kulttuuriympäristön veto-voima-alue (ruskea vinorasteri). Alueen tuntumassa on monipuolista työpaikka-alue (vaaleanpunainen-harmaa vinorasteri) sekä vähittäiskaupan suuryksikkö (km) sekä moottori- tai moottoriliikennetie, uusi (punainen viiva, mo) -merkinnät. Suunnittelualueen pohjoispuolella kulkee Uuraistentie, joka on merkitty maakuntakaavassa seututieksi (st, mustaviiva).

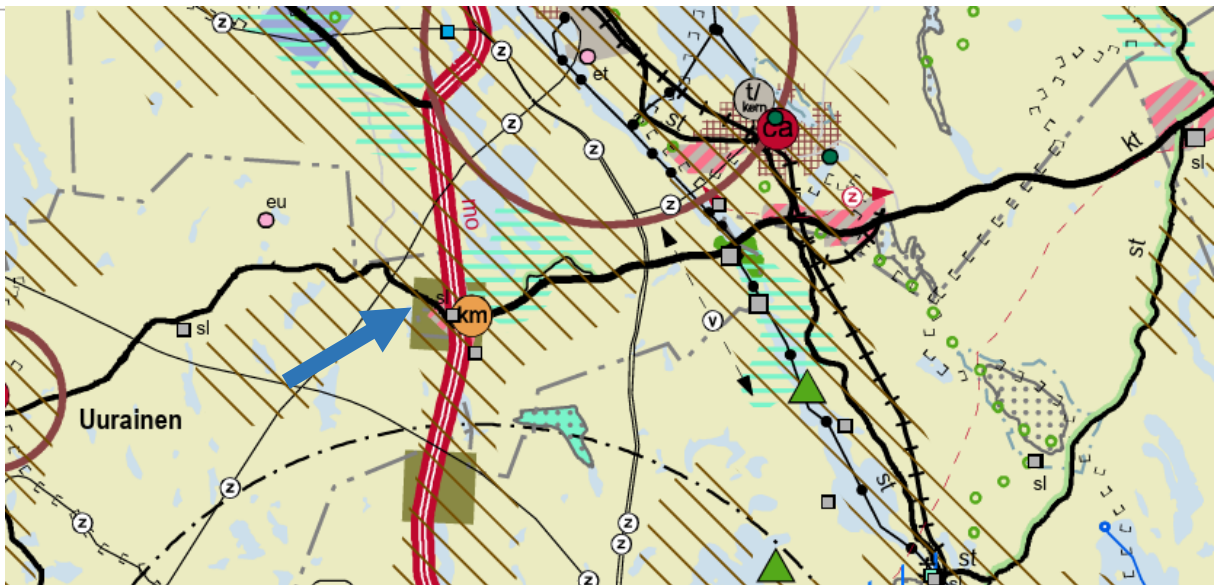

Kuva 1. Ote Keski-Suomen maakuntakaavayhdistelmästä. Suunnittelualan sijainti osoitettu sinisellä nuolella.


Keski-Suomen maakuntakaava 2040

Keski-Suomen liitto käynnisti maakuntakaavan päivityksen loppuvuodesta 2020. Päivitys koskee koko Keski-Suomen maakunnan aluetta, Kuhmoinen pois lukien. Maakuntakaava päivitetään Keski-Suomen liiton rullaavan maakuntakaavoituksen periaatteiden mukaisesti. Rullaavassa maakuntakaavoituksessa voimassa olevaa maakuntakaavaa muutetaan kertyneiden muutostarpeiden mukaan. Kaavasta käytetään nimeä Keski-Suomen maakuntakaava 2040. Maakuntavaltuusto hyväksyi 8.12.2023 kaavaehdotuksen, joka käsitteli seudullisesti merkittävää tuulivoimatuotantoa ja liikenteen muutostarpeita. Lisäksi tarkasteltiin hyvinvoinnin aluerakennetta. Maakuntakaava 2040 muuttaa ja täydentää voimassa olevaa maakuntakaavaa näiden teemojen osalta, muilta osin 28.1.2020 lainvoiman saanut Keski-Suomen maakuntakaava jää voimaan sellaisenaan. Keski-Suomen maakuntakaava 2040 on kuulutettu voimaan 19.3.2024. Suunnittelualan osalta ratkaisussa ei esitetty muutoksia vuonna 2017 hyväksyttyyn maakuntakaavaan nähden.

3.3. Yleiskaava

Alueella on voimassa Hirvaskankaan-Koiviston osayleiskaavan muutos, joka on hyväksytty kaupunginvaltuustossa 11.6.2018. Osayleiskaavassa suunnittelualueelle on osoitettu suurimmaksi osaksi pientaloalasta asuntoaluetta (AP). Korttelin 2508 osalta alue ulottuu vähäisesti myös osayleiskaavassa viheralueeksi merkitylle osuudelle (V). Suunnittelualan läheisyyteen on osoitettu punaisella viivalla uusi tie ja uusi kevyen liikenteen väylä -merkinnät. Uudet tieyhteydet on toteutettu alueelle. Suunnittelualan kortteleiden välille on osoitettu viheraluetta (V).


Itäisemmälle pientalovaltaiselle asuinalueelle on osoitettu ulottuvaksi osin melualue-merkintä (me, aaltoviiva). Merkinnällä on osoitettu ne alueet, joissa melumallinnuksen mukainen laskennallinen melutaso ennustetuilla liikennemäärillä ylittää valtioneuvoston päätöksessä annetun melutason päiväohjearvon (55 dB). Suunniteltaessa rakentamista lähelle melualueita, tulee sisämeluntorjunta ottaa huomioon julkisivun rakenteellisissa ratkaisuissa ja ulkomeluntorjunta rakennusten sijoittelussa tai muuten rakenteellisin keinoin. Melusuojaus tulee toteuttaa kiinteistön omistajien toimesta.

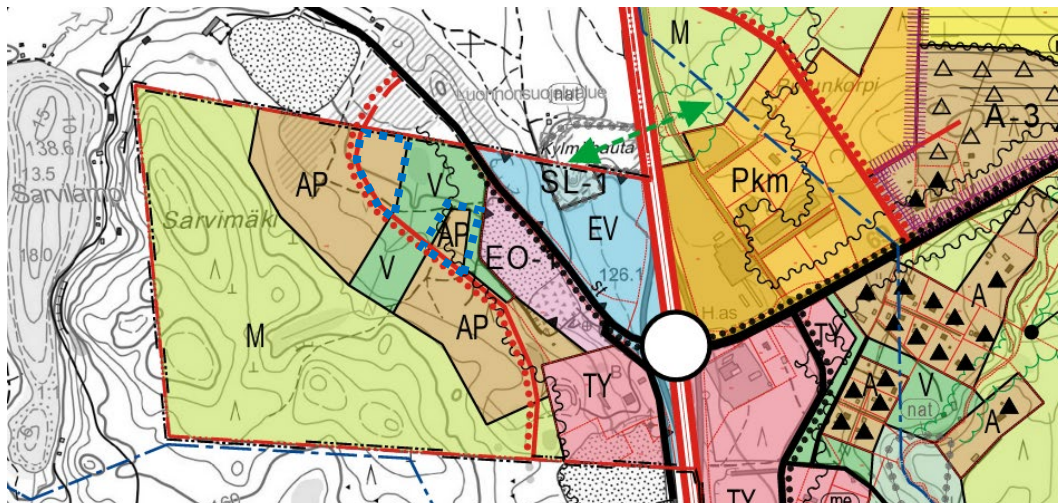

Kuva 2. Ote Hirvaskankaan-Koiviston osayleiskaavan muutoksesta. Suunnittelualueen likimääräinen rajaus on osoitettu sinisellä katkoviivalla.

3.4. Asemakaava

Suunnittelualueella on voimassa 13.6.2016 hyväksytty asemakaava. Voimassa olevassa asemakaavassa alueelle on osoitettu asuinpienalojen ja yleisten rakennusten korttelialuetta (APY). Korttelin 2508 suunnittelualue ulottuu vähäisesti nykyiselle lähivirkistysalueelle (VL) ja suojaviheralueelle (EV-1). Rakentamistehokkuus on $e=0.3$ ja kerroskorkeudeksi on osoitettu I. Kortteleita koskee pohjavesimääräys pv-3: Vedenhankinnalle tärkeä pohjavesialue. Alueella ei saa ilman viranomaisen lupaa varastoida tai säilyttää pohjavettä likaavia tai pohjaveden laatuun vaikuttavia aineita.

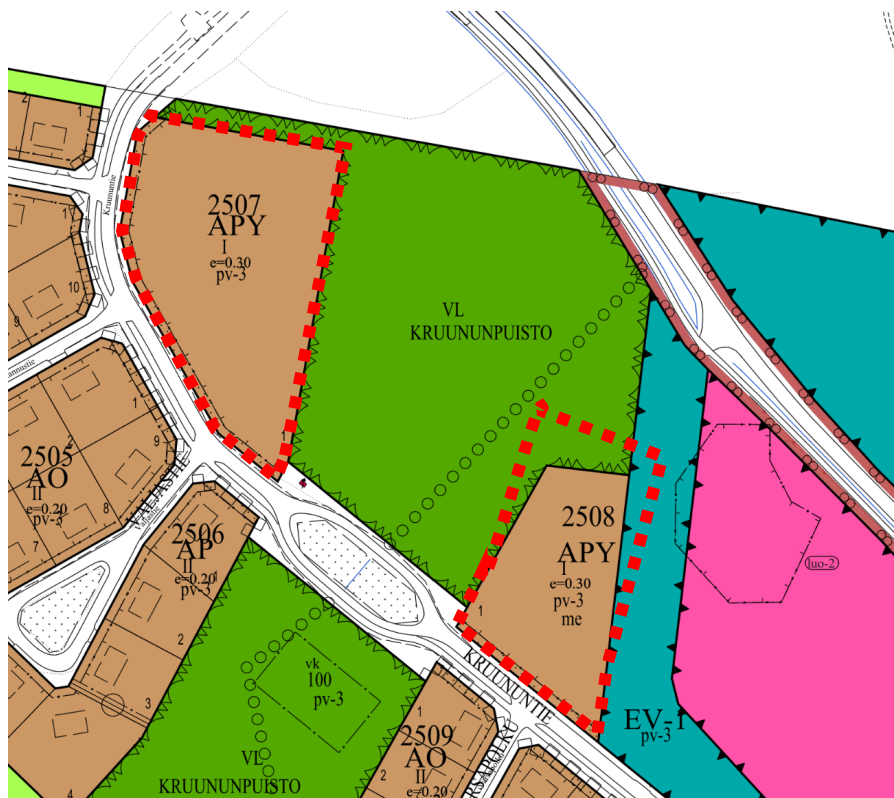

Kuva 3. Ote ajantasa-asemakaavasta. Suunnittelualue on rajattu punaisella.

3.5. Muut selvitykset ja suunnitelmat

Aiemmat selvitykset ja suunnitelmat

- VT 4 Vehniä – Äänekoski tiesuunnitelman suunnitteluaineisto
 - Melumallinnus (AFRY, 17.12.2024)
 - Luontoselvitykset 2023 & 2024 (AFRY, 4.10.2024)
- VT 4 Vehniä – Äänekoski yleissuunnitelman suunnitteluaineisto
- VT 4 Vehniä – Äänekoski YVA luontoselvitys (Ramboll, 2016)
- Hirvaskankaan hulevesisuunnitelma (FCG, 2021)
- Keski-Suomen maakuntakaavan aineisto
- Hirvaskankaan-Koiviston osayleiskaavan aineisto
- Äänekosken pohjavesialueiden suojelusuunnitelma, Äänekosken kaupunki 2017
- Uuraisten pohjavesien suojelusuunnitelma, Uuraisten kunta 2017
- Hirvimäen asemakaava-alueen luontoselvitys (FCG, 2012)

4. VAIKUTUSTEN ARVIOINTI

Valtion ja kuntien viranomaisten tulee toiminnassaan ottaa huomioon valtakunnalliset alueidenkäyttötavoitteet ja edistää niiden toteutumista. Viranomaisten on myös arvioitava toimenpiteidensä vaikutuksia valtakunnallisten alueidenkäyttötavoitteiden kannalta. Valtakunnallisista alueidenkäyttötavoitteista ja alueen erityispiirteistä arvioidaan tätä kaavahanketta koskevat tavoitteet.

Kaavan vaikutukset kohdistuvat naapurikiinteistöihin, sosiaalisiin ja yhdyskuntataloudellisiin vaikutuksiin sekä ympäristöllisiin ja liikenteellisiin vaikutuksiin. Vaikutusten esiintyminen ja arviointi tapahtuu asiantuntijoiden, viranomaisten, maanomistajien, asukkaiden ja suunnittelijoiden kanssa yhteistyössä ja vuorovaikutuksessa. Kaavan tulee perustua riittäviin tutkimuksiin ja selvityksiin. Lähtökohtana ovat aiemmat suunnitelmat ja inventoinnit sekä kartat. Vaikutusten arvioinnissa verrataan kaavan mukaista tilannetta ja sen asetettuja tavoitteita nykytilanteeseen. Vaikutusten arviointia tehdään läpi kaavaprosessin.

Kaavan vaikutuksia arvioidaan seuraavien ominaisuuksien osalta:

- 1) Ihmisten elinoloihin ja elinympäristöön
- 2) Rakennettu ympäristö ja yhdyskuntarakenne
- 3) Maisema-, kulttuuri- ja luonnonympäristö
- 4) Liikenne
- 5) Ilmastomuutos / ilmastomuutoksen huomioiminen
- 6) Sosiaaliset vaikutukset
- 7) Taloudelliset vaikutukset

Vaikutusten arviointi suoritetaan kaavaselostuksessa kaavoittajan toimesta.

5. OSALLISET

Osallisia ovat alueen maanomistajat, asukkaat ja yrittäjät sekä muut, joiden asumiseen, työnteekoon tai muihin oloihin kaava saattaa huomattavasti vaikuttaa. Osallisia ovat myös viranomaiset ja yhteisöt, joiden toimialaa kaavoitus käsittelee. Osallisilla on oikeus ottaa osaa kaavan valmisteluun, arvioida sen vaikutuksia ja lausua kaavasta mielipiteensä (AKL 62 §).

Kaavahankkeessa osallisia ovat:

- Suunnittelualueen ja lähiympäristön maanomistajat, yritykset, yhdistykset, vuokramiehet ja asukkaat sekä muut asianosaiset
- Asiantuntijaviranomaiset ja verkongajakajat:
 - o Keski-Suomen elinkeino-, liikenne- ja ympäristökeskus
 - o Keski-Suomen liitto
 - o Hirvaskankaan vesiosuuskunta
 - o Keski-Suomen pelastuslaitos
 - o Kaupunkirakennelautakunta
 - o Ympäristölautakunta

6. OSALLISTUMISEN JA VUOROVAIKUTUKSEN JÄRJESTÄMINEN

Tiedottaminen

Kaavan vireille tulosta ja nähtävillä oloista tiedotetaan kaupungin kotisivuilla sähköisellä ilmoitustaululla. Lisäksi kaavaluonnoksen ja -ehdotuksen nähtävilläoloista tiedotetaan mahdollisuuksien mukaan ilmoituslehdissä (*Pikkukaupunkilainen* ja *Äänekosken kaupunkisanomat, Äks*). Suunnittelualueen maanomistajia tiedotetaan kaavoituksen eri vaiheissa erillistiedoksiannolla (kirjeitse) nähtäville asettamisesta.

Kaavaluonnos

Kaavan luonnosaineisto (kaavakartta ja kaavaselostus liitteineen) asetetaan nähtäville MRA 30 §:n mukaisesti kaupungin kotisivuille (www.aanekoski.fi) ja Äänekosken kaupungintalon ala-aulaan.

Luonnosvaiheen aikana osallisilla on mahdollisuus esittää mielipiteensä kaavasta kirjallisesti kuulutuksessa ilmoitettuun määräaikaan mennessä. Kaavasta pyydetään tarvittavat lausunnot viranomaisilta.

Kaavaehdotus

Kaavaehdotus pidetään virallisesti nähtävillä MRA 27 §:n mukaisesti 30 päivää kaupungin kotisivuilla ja kaupungintalon ala-aulassa.

Osallisilla on mahdollisuus jättää muistutus kaavaehdotuksesta. Kaavaehdotuksesta annettu muistutus tulee toimittaa kirjallisena kuulutuksessa ilmoitettuun määräaikaan mennessä. Muistutuksen tehneille, jotka ovat ilmoittaneet osoitteensa, ilmoitetaan kaupungin perusteltu kannanotto (vastine) esitettyyn muistutukseen. Kaavasta pyydetään tarvittavat lausunnot viranomaisilta.

Hyväksyminen

Kaupunginvaltuusto hyväksyy kaavaehdotuksen. Kaupunginvaltuuston päätöksestä voi valittaa Hämeenlinnan hallinto-oikeuteen.

7. KAAVAN LAATIJA JA AIKATAULU

Asemakaavahanke laaditaan kaupungin omana työnä. Kaavoitustyö käynnistetään keväällä 2025 ja samassa yhteydessä käsiteltäisiin kaavaluonnos. Kaavaehdotus ajoittunee kesälle-syksylle 2025. Kaava on tavoitteena saada kaupunginvaltuuston hyväksymiskäsittelyyn syyskaudella 2025.

8. YHTEYSTIEDOT

Äänekosken kaupunki / Kaavoitus
Hallintokatu 4
44100 ÄÄNEKOSKI

Kaavoituspäällikkö Nina Marjoniemi	p. 040 717 7479
Kaavasuunnittelija Carita Kosonen	p. 0400 115 241
Kaavasuunnittelija Vilhelmiina Schroderus	p. 0400 115 240

Sähköpostiosoitteemme ovat muotoa. etunimi.sukunimi@aanekoski.fi

KAAVOITUSPROSESSI

Kaavoitusta säätelee alueidenkäyttölaki (AKL) sekä maankäyttö- ja rakennusasetus (MRA). Äänekosken kaupungin hallintosäännön mukaan kaavoituksen käynnistämisestä päättää kaupunginhallitus. Asemakaavan ja yleiskaavan hyväksymisestä päättää kaupunginvaltuusto. Vaikutuksiltaan vähäiset asemakaavan muutokset hyväksyy kaupunginhallitus. Osallistumis- ja arviointisuunnitelmaa päivitetään kaavoitustyön edetessä.

OSALLISTU KAAVOITUKSEEN

AKL 63 §

VIREILLETULOVAIHE

- Kaavoitusaloite.
- Kaupunginhallitus saattaa kaavahankkeen vireille.
- Osallistumis- ja arviointisuunnitelma (OAS).
- Kuulutus vireilletulosta ja OAS:n nähtäville asettamisesta.

ANNA PALAUTETTA

- Voit antaa kirjallista palautetta OAS:sta.
- Palautteenanto-ohjeet kerrotaan kerrotaan OAS:n nähtävilletuloa käsittelevässä kuulutuksessa.

AKL 62§, MRA 30§

VALMISTELUVAIHE

- Kaavan tavoitteet ja lähtökohdat tarkentuvat.
- Kaavaluonnoksen hyväksyminen kaupunginhallituksessa.
- Kuulutus kaavaluonnoksen nähtäville asettamisesta.
- Luonnos nähtävillä.

KERRO MIELIPITEESI

- Valmisteluvaiheessa voidaan järjestää kaavahankkeeseen liittyviä yleisötilaisuuksia.
- Voit antaa kirjallisen mielipiteen kaavaluonnoksesta.
- Mielipiteenanto-ohjeet kerrotaan kuulutuksessa.

AKL 65§, MRA 27§ ja 19§

EHDOTUSVAIHE

- Kaavaehdotus valmistellaan kaavaluonnoksen sekä siitä saatujen palautteiden ja mahdollisten lisäselvitysten perusteella.
- Kaavaehdotuksen hyväksyminen kaupunginhallituksessa.
- Kuulutus kaavaehdotuksen nähtäville asettamisesta.
- Ehdotus nähtävillä 14 - 30 vrk.

ONKO MUISTUTETTAVAA?

- Voit antaa kirjallisen muistutuksen nähtävillä olevasta kaavaehdotuksesta.
- Muistutuksenanto-ohjeet kerrotaan kuulutuksessa.

AKL 52§, 37§, 67§

HYVÄKSYMINEN

- Kaupunginhallitus tai -valtuusto päättää kaavan hyväksymisestä.

VOIT HAKEA MUUTOSTA

- Kaupunginhallituksen ja -valtuuston päätökseen voi hakea muutosta valituksella Hämeenlinnan hallinto-oikeudesta tai korkeimmasta hallinto-oikeudesta.

MRA 93§

KAAVAN VOIMAANTULO

Jos kaavan hyväksymispäätöksestä ei ole tehty valituksia tai jos valitukset on kumottu, kaava kuulutetaan voimaan

Asemakaavan seurantalomake

Asemakaavan perustiedot ja yhteenveto

Kunta	Äänekoski	Täyttämispvm	18.7.2025
Kaavan nimi	Hirvimäen asemakaavan muutos kortteleissa 2507 ja 2508		
Hyväksymispvm		Ehdotuspvm	
Hyväksyjä		Vireilletulosta ilm. pvm	7.5.2025
Pysyvä kaavatunnus		Kunnan kaavatunnus	992 25/11
Kaava-alueen pinta-ala [ha]	2,0076	Uusi asemakaavan pinta-ala [ha]	
Maanalaisten tilojen pinta-ala [ha]		Asemakaavan muutoksen pinta-ala [ha]	2,0076

Ranta-asemakaava	Rantaviivan pituus [km]	
Rakennuspaikat [lkm]	Omarantaiset	Ei-omarantaiset
Lomarakennuspaikat [lkm]	Omarantaiset	Ei-omarantaiset


Aluevaraukset	Pinta-ala [ha]	Pinta-ala [%]	Kerrosala [k-m²]	Tehokkuus [e]	Pinta-alan muut. [ha ±]	Kerrosalan muut. [k-m² ±]
Yhteensä	2,0076	100,00	4469	0,22	0,0000	-500
A yhteensä	1,6154	80,5	4469	0,28	-0,0410	-500
P yhteensä						
Y yhteensä						
C yhteensä						
K yhteensä						
T yhteensä						
V yhteensä					-0,2455	
R yhteensä						
L yhteensä	0,3922	19,5			0,3922	
E yhteensä					-0,1057	
S yhteensä						
M yhteensä						
W yhteensä						

Maanalaiset tilat	Pinta-ala [ha]	Pinta-ala [%]	Kerrosala [k-m²]	Pinta-alan muut. [ha ±]	Kerrosalan muut. [k-m² ±]
Yhteensä	0,0000	0,00	0	0,0000	0

Rakennussuojelut	Suojellut rakennukset		Suojeltujen rakennusten muutos	
	[lkm]	[k-m²]	[lkm ±]	[k-m² ±]
Yhteensä	0	0	0	0

Alamääräykset tai -merkinnät

Aluevaraukset	Pinta-ala [ha]	Pinta-ala [%]	Kerrosala [k-m ²]	Tehokkuus [e]	Pinta-alan muut. [ha ±]	Kerrosalan muut. [k-m ² ±]
Yhteensä	2,0076	100,00	4469	0,22	0,0000	-500
A yhteensä	1,6154	80,5	4469	0,28	-0,0410	-500
AP					-1,6564	-4969
AO	1,4495	89,7	4349	0,30	1,4495	4349
AH	0,1659	10,3	120	0,07	0,1659	120
P yhteensä						
Y yhteensä						
C yhteensä						
K yhteensä						
T yhteensä						
V yhteensä					-0,2455	
VL					-0,2455	
R yhteensä						
L yhteensä	0,3922	19,5			0,3922	
Pihakadut	0,3922	100,0			0,3922	
E yhteensä					-0,1057	
EV-1					-0,1057	
S yhteensä						
M yhteensä						
W yhteensä						

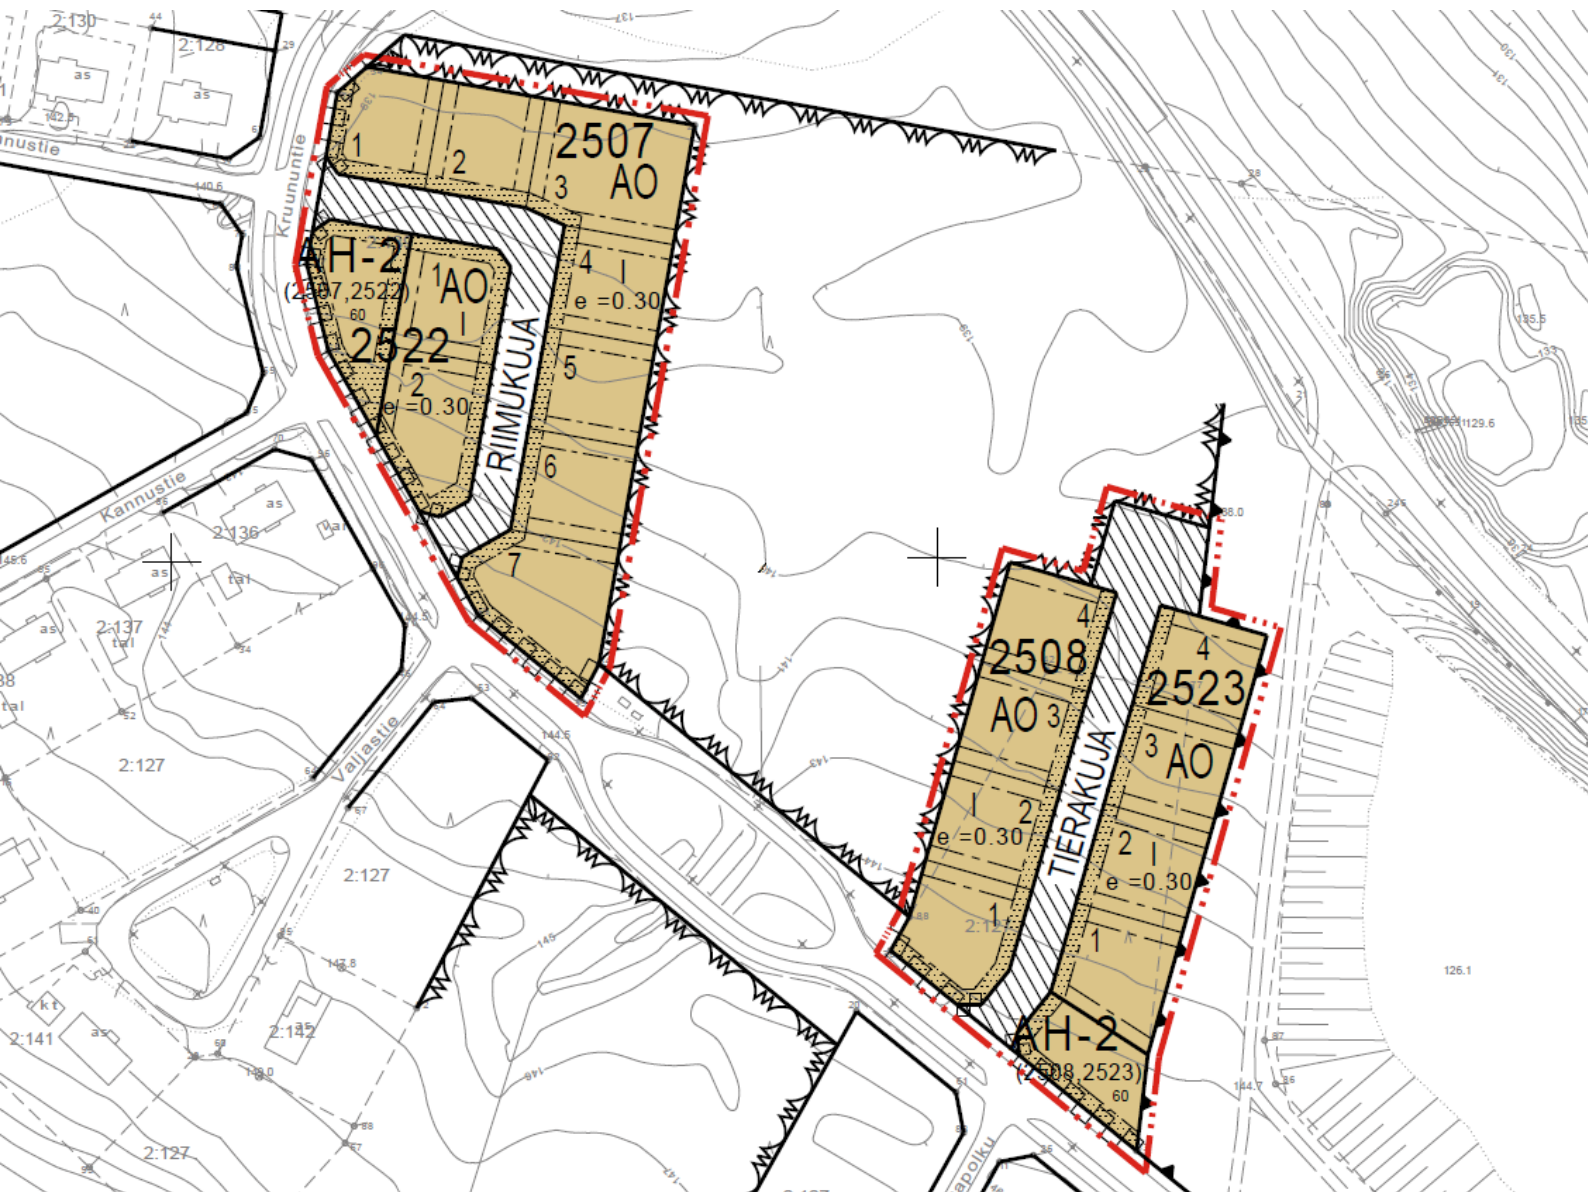

HIRVIMÄEN ASEMAKAAVAN MUUTOS KORTTELEISSA 2507 JA 2508

Vuorovaikutusraportti 18.8.2025

OAS nähtävillä:	KH 28.4.2025 § 106	7.5. – 6.6.2025
Luonnos nähtävillä:	KH 28.4.2025 § 106	7.5. – 6.6.2025
Ehdotus nähtävillä:	KH __.__.2025 § __	__.-__.-___.2025
Hyväksyminen KH:		
Hyväksyminen KV:		
Lainvoimainen kaava:		



SISÄLLYSLUETTELO

1.	Tiivistelmä kaavaprosessin kulusta	3
2.	Viranomaisneuvottelut ja palaverit	3
3.	Osallistumis- ja arviointisuunnitelma (OAS)	4
4.	Vireilletulovaiheen ja luonnosvaiheen vuorovaikutus	4
4.1.	Kaavaluonnoksesta ja vireilletuloaineistosta (OAS) saatu palaute	4
4.2.	Viranomaisten ja yhteisöjen lausunnot ja niihin laaditut vastineet	5
5.	Ehdotusvaiheen vuorovaikutus	10
5.1.	Kaavaehdotuksesta saatu palaute	10
5.2.	Viranomaisten ja yhteisöjen lausunnot ja niihin laaditut vastineet	10
5.3.	Yksityishenkilöiden muistutukset ja niihin laaditut vastineet	10

Yhteystiedot

Kaavan laatija:
Äänekosken kaupunki
Maankäyttöpalvelut
Hallintokatu 4, 44100 Äänekoski

Kaavoituspäällikkö Nina Marjoniemi
puh. 040 717 7479
nina.marjoniemi@aanekoski.fi

Kaavasuunnittelija Carita Kosonen
puh. 0400 115 241
carita.kosonen@aanekoski.fi

Kaavasuunnittelija Vilhelmiina Schroderus
puh. 0400 115 240
vilhelmiina.schroderus@aanekoski.fi



1. Tiivistelmä kaavaprosessin kulusta

Asemakaavan muutos on käynnistetty yksityisten maanomistajien aloitteesta kaavoitusohjelman 2025-2027 ulkopuolelta. Kaavatyö kuulutettiin vireille 7.5.2025.

Kaavatyön vaiheista on tiedotettu Äänekosken kaupungin verkkosivuilla ja kaupungin virallisella ilmoitustaululla ja mahdollisuuksien mukaan ilmoituslehdissä (*Pikkukaupunkilainen*, *Äänekosken Kaupunkisanomat* *Äks*).

Kaavahankkeen lähtökohtia, tavoitteita ja etenemistä kuvaava osallistumis- ja arviointisuunnitelma (OAS) on pidetty AKL 62 §:n ja AKL 63 §:n mukaisesti nähtävillä 7.5.2025 alkaen kaavan laadinnan ajan kaupungintalolla ja kaupungin verkkosivuilla. Aloitustaiheen viranomaisneuvottelua (MRL 66 §) ei ollut tarpeen järjestää. OAS:sta pyydettiin erikseen kirjallista palautetta luonnosaineiston yhteydessä ajalla 7.5. – 6.6.2025.

Kaupunginhallitus päätti kokouksessaan 28.4.2025 § 106 asettaa kaavaluonnosaineiston nähtäville AKL 62 § ja MRA 30 § mukaisesti. Kaavaluonnos ja OAS pidettiin nähtävillä kaupungintalon ala-aulassa ja kaupungin kotisivuilla 7.5.-6.6.2025 välisen ajan (AKL 62 §, MRA 30 §). Vireilletuloaineistosta ja luonnosaineistosta saatiin yhteensä 2 lausuntoa.

Kaupunginhallitus päätti kokouksessaan __.__.2025 § __ asettaa kaavaehdotusaineiston MRA 27 §:n mukaisesti nähtäville 30 vuorokauden ajaksi. Kaavaehdotus oli virallisesti nähtävillä __.__. - __.__.2025 välisen ajan kaupungintalon ala-aulassa ja kaupungin kotisivuilla. Ehdotuksesta saatiin yhteensä __ muistutusta ja __ lausuntoa.

Äänekosken kaupunginvaltuusto hyväksyi asemakaavan __.__.2025 pitämässään kokouksessa (__ §).

2. Viranomaisneuvottelut ja palaverit

AKL 66 §:n ja MRA 26 §:n mukaista aloitustaiheen viranomaisneuvottelua ei ollut tarpeen järjestää. Kaavoituksen edetessä selviää, onko tarpeen järjestää MRA 26 § mukaista viranomaisneuvottelua ehdotusaineiston nähtävilläolon jälkeen. Kaavaratkaisua on työstyetty yhteistyössä muiden kaupungin toimialojen kanssa ja saatujen viranomaislausuntojen pohjalta.

3. Osallistumis- ja arviointisuunnitelma (OAS)

Hirvimäen asemakaavan muutoshankkeesta kortteleissa 2507 ja 2508 laadittu osallistumis- ja arviointisuunnitelma (OAS) laitettiin nähtäville 7.5.2025 alkaen (AKL 62 §, AKL 63§). OAS on nähtävillä koko kaavaprosessin ajan kaupungin kotisivuilla ja sitä täydennetään kaavoituksen edetessä. OAS:sta pyydettiin erikseen kirjallista palautetta luonnosvaiheen kuulemisen yhteydessä.

4. Vireilletulovaiheen ja luonnosvaiheen vuorovaikutus

Vireilletuloaineisto (OAS) ja kaavaluonnos asetettiin nähtäville 7.5. – 6.6.2025 väliseksi ajaksi kaupungintalon ala-aulaan ja kaupungin kotisivuille. Kaavaluonnoksesta pyydettiin lausunnot Keski-Suomen ELY-keskukselta ja kaupunkirakennelautakunnalta. Kaikkia kaava-alueen maanomistajia tiedotettiin sähköisesti vireilletulo- ja luonnosaineiston nähtäville asettamisesta. Nähtävilläoloaikana kaavoituspalveluille ei tullut yhteydenottoja hankkeeseen liittyen.

4.1. Kaavaluonnoksesta ja vireilletuloaineistosta (OAS) saatu palaute

Määräaikaan mennessä saatiin 2 lausuntoa. Kirjallisia mielipiteitä ei määräaikana tullut. Tullessiin lausuntoihin on laadittu kaavoittajan vastine.

Saapuneet lausunnot:

Lausunto 1; Keski-Suomen ELY-keskus, 30.5.2025

Lausunto 2; Kaupunkirakennelautakunta, 5.6.2025

Saapuneet mielipiteet:

Ei mielipiteitä.

Seuraavissa luvuissa on käsitelty luonnosvaiheessa saadut lausunnot ja mielipiteet. Luku 4.2 (sivut 5-9) sisältää kopiot alkuperäisistä viranomaisten ja yhteisöjen lausunnoista, niiden tiivistelmät ja lausuntoihin laaditut vastineet.

4.2. Viranomaisten ja yhteisöjen lausunnot ja niihin laaditut vastineet

Kopio lausunnosta 1



Elinkeino-, liikenne- ja
ympäristökeskus

Lausunto

30.5.2025

1 (2)
KESELY/1220/2025

Äänekosken kaupunginhallitus
kirjaamo@aanekoski.fi

Lausuntopyyntö Hirvimäen asemakaavan muutos kortteleissa 2507 ja 2508, Äänekoski

Lausunto ko. asemakaavan luonnosvaiheen kaava-aineistosta

Suunnittelualue sijoittuu Hirvaskankaalle valtatie 4 länsipuolelle Hirvimäen asuinalueelle. Suunnittelualueeseen sisältyy Kruununtien ja Uuraistentien väliseltä alueelta kaksi rakentamatonta korttelia ja viheralueita.

Kaavan tavoitteena on muuttaa kortteleiden 2507 ja 2508 tonttirakennetta siten, että kortteleihin muodostuu pientalojen rakennuspaikkoja omilla erillisillä tonteillaan. Kulku tonteille on tavoitteena muodostaa katuyhteydellä.

Keski-Suomen elinkeino-, liikenne- ja ympäristökeskus (ELY-keskus) on tutustunut asemakaavan muutos luonnokseen ja lausuu siitä seuraavaa:

Kaavaselostuksessa on todettu, että merkittävin ympäristön häiriötekijä uudella asumiseen osoitetulla alueella, etenkin kortteleissa 2508 ja 2523, on valtatie 4:n liikennemelu. Liikennemelua tulee tarkastella ennustetilanteessa, minkä lisäksi yöajalle annettu melun ohjearvo (VNp 993/1992) 45dB ei saa piha-alueilla ylittyä. Kyseiset ohjearvot koskevat myös virkistysalueita, joita tosin ei tässä kaavamuutoksessa esitetä, mutta jäävät edelleen voimassa olevaan kaavaan.

ELY-keskus muistuttaa, että kaavoitettaessa olemassa olevan tien melualueelle tienpitäjä ei vastaa meluntorjunnasta. Varmistaakseen alueidenkäyttölain 5 §:n mukaisen turvallisen ja terveellisen elinympäristön luomisen, melu tulee huomioida kaavassa esimerkiksi jommallakummalla tavoista:

- Melusta annetun kaavamääräyksen sanamuotoja tiukennetaan ja täsmennetään velvoittavamiksi. Kaavan aluemerkinnoilla rakennusten, istutusten jne. sijoittumista tulee ohjata tiukemmin, jotta varmistetaan meluntorjunnan toteutuminen kiinteistöllä. Kaavaluonnoksessa esimerkiksi istutettavan alueen osan sijoittuminen korttelissa 2523 kadun varteen ei tue meluun liittyvää kaavamääräystä. Myös näihin liittyviä ajoitusmääräyksiä tulisi harkita.
- Voimassa olevassa asemakaavassa on suojaviheralue EV-1, jolle saa kaavamääräyksen mukaan rakentaa meluvallin tai melua estävän

Lausunto

2 (2)

30.5.2025

KESELY/1220/2025

rakenteen. Kaupunki rakentaa alueelle melusuojauksen, jonka toteuttaminen liitetään ajoitusmääräyksellä tämän kaavan toteuttamiseen.

Tämä lausunto on valmisteltu ELY-keskuksen ympäristö- ja luonnonvarat - vastuualueen ympäristöyksikössä. Lausunnon valmisteluun on osallistunut lisäksi liikenne ja infrastruktuuri -vastuualue.

Asiakirjan hyväksyminen

Tämä asiakirja on sähköisesti hyväksytty. Asian on esitellyt ylitarkastaja Juha Romula ja ratkaissut ylitarkastaja Eero Manerus. Merkintä hyväksynnästä on asiakirjan lopussa.

Tiivistelmä lausunnosta 1

Tiivistelmä	Vastine
Kaavaselostuksessa on todettu, että merkittävin ympäristön häiriöntekijä on valtatie 4 liikennemelu. Liikennemelua tulee tarkastella ennustetilassa, minkä lisäksi yöajalle asetettu melunohjearvo 45 dB ei saa piha-alueilla ylittyä. Kyseiset ohjearvot koskevat myös virkistysalueita, joita tosin ei tässä kaavamuutoksella esitetä, mutta jäävät edelleen voimassa olevaan kaavaan.	Täydennetään kaavaehdotukseen melumääräykset ohjearvojen osalta koskemaan velvoittavasti sisätilojen lisäksi myös piha-alueita.
ELY-keskus muistuttaa, että kaavoitettaessa olemassa olevan tien melualueelle tienpitäjä ei vastaa meluntorjunnasta.	Merkitään tiedoksi.
Varmistaakseen alueidenkäyttölain 5 §:n mukaisen turvallisen ja terveellisen elinympäristön luomisen, melu tulee huomioida kaavassa esimerkiksi jommallakummalla tavoista: -Melusta annetun kaavamääräyksen sanamuotoja tiukennetaan ja täsmennetään velvoittavammaksi. Kaavan aluemerkinnoilla rakennusten, istutusten jne. sijoittumista tulee ohjata tiukemmin, jotta varmistetaan meluntorjunnan toteutuminen kiinteistöllä. Kaavaluonnoksessa esimerkiksi istutettavan alueen osan sijoittuminen korttelissa 2523 kadun varteen ei tue meluun liittyvää kaavamääräystä. Myös näihin liittyviä ajoitusmääräyksiä tulisi harkita. -Voimassa olevassa asemakaavassa on suojaviheralue EV-1, jolle saa kaavamääräyksen mukaan rakentaa meluvallin tai melua estävän rakenteen. Kaupunki rakentaa alueelle melusuojausta, jonka toteuttaminen liitetään ajoitusmääräyksellä tämän kaavan toteuttamiseen.	Täsmennetään kaavaehdotukseen melusta annettuja määräyksiä ja muutetaan sanamuodoiltaan velvoittavammiksi. Esitetään kaavaehdotuksessa, että kortteleihin 2523 ja 2508 sallitaan melusteiden rakentaminen tontin rajalle.

Kopio lausunnosta 2

KAURAK 05.06.2025 § 33
277/10.02.03/2025

Äänekosken kaupungille on tullut vireille kaavahanke Hirvimäen asemakaavan muutos kortteleissa 2507 ja 2508. Kaavamuutos koskee myös alueen erityis- ja viheralueita. Asemakaavan muutoksella muodostuu 25. kaupunginosan korttelit 2507, 2508, 2522 ja 2533. sekä katualueita.

Kaavahanke on käynnistynyt yksityisten maanomistajien aloitteesta. Maaomistajilla on tavoitteena muuttaa asemakaavan mukaiset APY tontit pienemmiksi pientalotonteiksi uusien, rakennettavien katujen varrelle. Äänekosken kaupunginhallitus pyytää kaupunkirakennelautakunnalta lausuntoa kaava-aineistosta, joka on asetettu nähtäville 7.5. - 6.6.2025 väliseksi ajaksi.

Voimassa olevassa asemakaavassa APY korttelialueiden pinta-ala on yhteensä 1,65 ha ja rakennusoikeutta on yhteensä 4969 k-m² tonttitehokkuuden ollessa $e=0.30$. Kaavaluonnoksessa voimassa olevan kaavan mukainen kortteli 2507 sijoittuu kaarevan pihakadun itäpuolelle muodostaen seitsemän erillispientalotonttia merkinnällä AO. Kadun länsipuolelle muodostuu uusi kortteli 2522, jonka alueelle osoitetaan kaksi erillispientalotonttia merkinnällä AO sekä yhteiskäyttöinen alue merkinnällä AH-2. Lisäksi luonnoksessa voimassa

olevan kaavan mukainen kortteli 2508 sijoittuu aluetta halkovan kadun länsipuolelle muodostaen neljä erillispientalotonttia merkinnällä AO. Kadun itäpuolelle muodostuu uusi kortteli 2523, jonka alueelle osoitetaan neljä erillispientalotonttia merkinnällä AO sekä myös yhteiskäyttöinen alue merkinnällä AH-2.

Voimassa olevaan asemakaavaan nähden kaavaluonnoksessa muodostuu kaksi uutta katua. Koska kadut vievät pinta-alaa korttelialueilta, laajenee asumiselle tarkoitettu alue korttelissa 2508 kaupungin omistaman maa-alueen puolelle. Korttelin 2507 osalta kadun toteuttamisella ei ole vaikutusta asumisen alueen laajuuteen. Suunnittelualueesta noin 15 % on kaupungin omistamaa, loput alueesta on yksityisten maanomistajien.

Kaavaluonnoksessa asumiseen tarkoitettua korttelialuetta muodostuu 1,6 ha ja siihen kohdistuvaa rakennusoikeutta 4468 k-m² tonttitehokkuudella $e=0.30$. Rakennettavaa katualuetta muodostuu 0,4 ha. Verrattuna voimassa olevaan kaavaan, asumisen aluetta muodostuu 411 m² ja rakennusoikeutta 501 k-m² vähemmän. Kaavamuutoksella lähivirkistysaluetta poistuu noin 2455 m² ja suojaviheraluetta noin 1057 m².

Suunnittelualue on mäntyvaltaista talousmetsää, joka rajoittuu eteläosastaan Kruununtiehen. Asutus tulisi sijoittumaan valoisalle mäntykankaalle. Suunnittelualuetta ulkopuolista aluetta leimaavat valtatie liikennealueet, yritysrakennukset sekä alueella toiminut maa-ainesotopaikka.

Voimassa olevassa asemakaavassa on annettu huleveteen liittyviä määräyksiä. Rakennettaessa alueella, on kiinteistön hulevedet imeytettävä aina omalla tontilla tai muuten hyväksyttävä ratkaisu viiranomaisella. huleveteen liittyvissä määräyksissä on tontilla istutettava tai muuten säilytettävä puita vähintään 1 kpl tontin pinta-alan 100 m² kohti. Lisäksi pensaiden määrä tulee olla 1,5 samaan pinta-alaa noudattaen. vaikka hulevesien viivyttäminen tulee tapahtua lähikohtaisesti tonttialueella, tulee hulevesien pääreitit pyrkiä pitämään avonaisina uomina.

Suunnittelualan välittömässä läheisyydessä on menossa Valtatie 4 tiesuunnitelman laatiminen. Tiesuunnitelmahanke on nimeltään Vt 4 parantaminen välillä Vehniä-Äänekoski. Laadittu viimeinen suunnitelmaluonnos tiesuunnitelmahankkeesta ei johda merkittäviin muutoksiin liikennejärjestelyihin nyt esillä olevaan kaava-luonnoksessa. Uusi rinnakkaistieyhteys tulee sijoittumaan noin 100 metrin etäisyydelle suunnittelualueesta.

Suunnittelualan vesi- ja viemäriverkkoa ylläpitää hirvaskylän vesi- osuuskunta. Sähköverkon ylläpitoa ja hallinnointia suorittaa Elenia verkko Oyj. Suunnittelualueella ei sijaitse kaukolämpöverkkoa.

Kaava tähtää siihen, että sen kautta löydetään ratkaisu asuinkorttelien toteuttamiseksi erillispientalojen alueena siihen liittyvine kulkuyhteyksin. Kaava korvaa alueella aikaisemmin sijainneen yleisten palveluiden korttelialueen pientalokorttelialueella, asumista palvelevilla yhteiskäyttöalueilla sekä katualueilla. Tontteja muodostuu siten yhteensä 17 kappaletta. Kerrosluvuksi rakennuksille esitetään 1 ja tonttien rakentamisen tehokkuusluku on $e=0,30$. Alueen katuverkko suunnitellaan 12 metriä leveänä. Asemakaavan keskeisin tavoite on siis mahdollistaa voimassa oleviin kortteleihin lisää pientalorakentamista ja niihin kulkuyhteydet. Näin alueelle saadaan muodostettua laajempi tonttivalikoima. ratkaisussa on otettu hyvin huomioon ympäristön nykyinen ja tuleva käyttö ja jo rakennettu asuinalue. Uusi kaava tulisi luomaan jo rakennettuun ympäristöön sopivaa tonttivarantoa.

Kaavan vaikutukset ihmisten elinoloihin ja ympäristöön liittyvät pääosin esitetyn kaavaratkaisun vaikutuksiin maisemassa, asumiseen ja palveluihin. muutos johtaa esim. siihen, että Hirvimäen alueella ei enää ole päiväkotitoiminnalle osoitettua tonttia. Päiväkotitoimintaa löytyy kuitenkin kohtuullisen etäisyyden päästä Koiviston kylältä. Alueelle on myös luontaisempaa rakentaa esitettyjen erillispientalotonttien kautta, kuin yleisten rakennusten korttelialueina. Yleisesti ottaen voidaan todeta, että muutokset ympäristöön tulevat olemaan vähäisiä ja sekä ne eivät merkittävästi tule vaikuttamaan maisemaan, eikä myöskään kulttuuri- tai luonnonympäristöön.

Äänekosken kaupungin näkökulmasta kaavalla tulee olemaan merkitystä käyttötalouden kustannuksiin, joihin kaava toteutuessaan aiheuttaa muutosta. Ratkaisu lisää kaupungin hoitamaan katuverkoon kaksi uutta pihakatua. Lopullisen ratkaisun tultua hyväksytyksi ja alueen katurakentamisen yhteydessä tulee kaupunkirakennepalveluiden huomioida kyseinen muutos käyttötalouden menoissa. Huomioitavaa on myös, että kaava-alueen katujen rakentaminen ei tule kaupungin maksettavaksi.

Koska kaavaratkaisu edistää Äänekosken kaupungin tavoitteita, Hirvimäen rakentamista sekä yleisesti ottaen alueen kehittymistä, sekä luovat pohjaa asukkaiden pitkäaikaiselle viihtymiselle, on kaavaluonnoksessa esitetyt ratkaisut Äänekosken kaupungin näkökulmasta alueen kehittämiseksi viihtyisäksi asuinalueeksi tarpeellisia.

Valmistelija Tekninen johtaja Tommi Rautjärvi, puh. 0400 543 587

Esittelijä Teknisenjohtajan sijainen, rakennuttaja Jukka Karppinen, puh. 040 559 1632

Päätösehdotus Kaupunkirakennelautakunnalla ei ole huomauttamista luonnosvaiheen Hirvimäen asemakaavan muutoksesta kortteleissa 2507 ja 2508.

Päätös Hyväksyttiin.

Tiivistelmä lausunnosta 2

Tiivistelmä	Vastine
Kaupunkirakennelautakunnalla ei ole huomauttamista luonnosvaiheen Hirvimäen asemakaavan muutoksesta kortteleissa 2507 ja 2508.	Merkitään tiedoksi.

5. Ehdotusvaiheen vuorovaikutus

Kaavaehdotus asetettiin nähtäville __.__. – __.__.2025 väliseksi ajaksi kaupungintalon ala-aulaan ja kaupungin kotisivuille. Täydennetään kaavoituksen edetessä.

Täydennetään kaavoituksen edetessä.

5.1. Kaavaehdotuksesta saatu palaute

Täydennetään kaavoituksen edetessä.

5.2. Viranomaisten ja yhteisöjen lausunnot ja niihin laaditut vastineet

Täydennetään kaavoituksen edetessä.

5.3. Yksityishenkilöiden muistutukset ja niihin laaditut vastineet

Täydennetään kaavoituksen edetessä.