


MAA-AINESTEN
OTTAMISSUUNNITELMA
1:2000

KOORDINAATTILUETTELO				
KOORDINAATISTO ETRS TM35				
Laatu	N:	X	Y	Z
PVP	1	6934781.55	444395.47	149.04
pyykki	5	6934803.02	444677.85	141.84
pyykki	119	6934859.91	444423.22	142.05
pyykki	122	6934742.70	444370.04	155.51
korkop	1	6934737.64	444493.68	139.30
korkop	2	6934768.05	444542.06	139.30

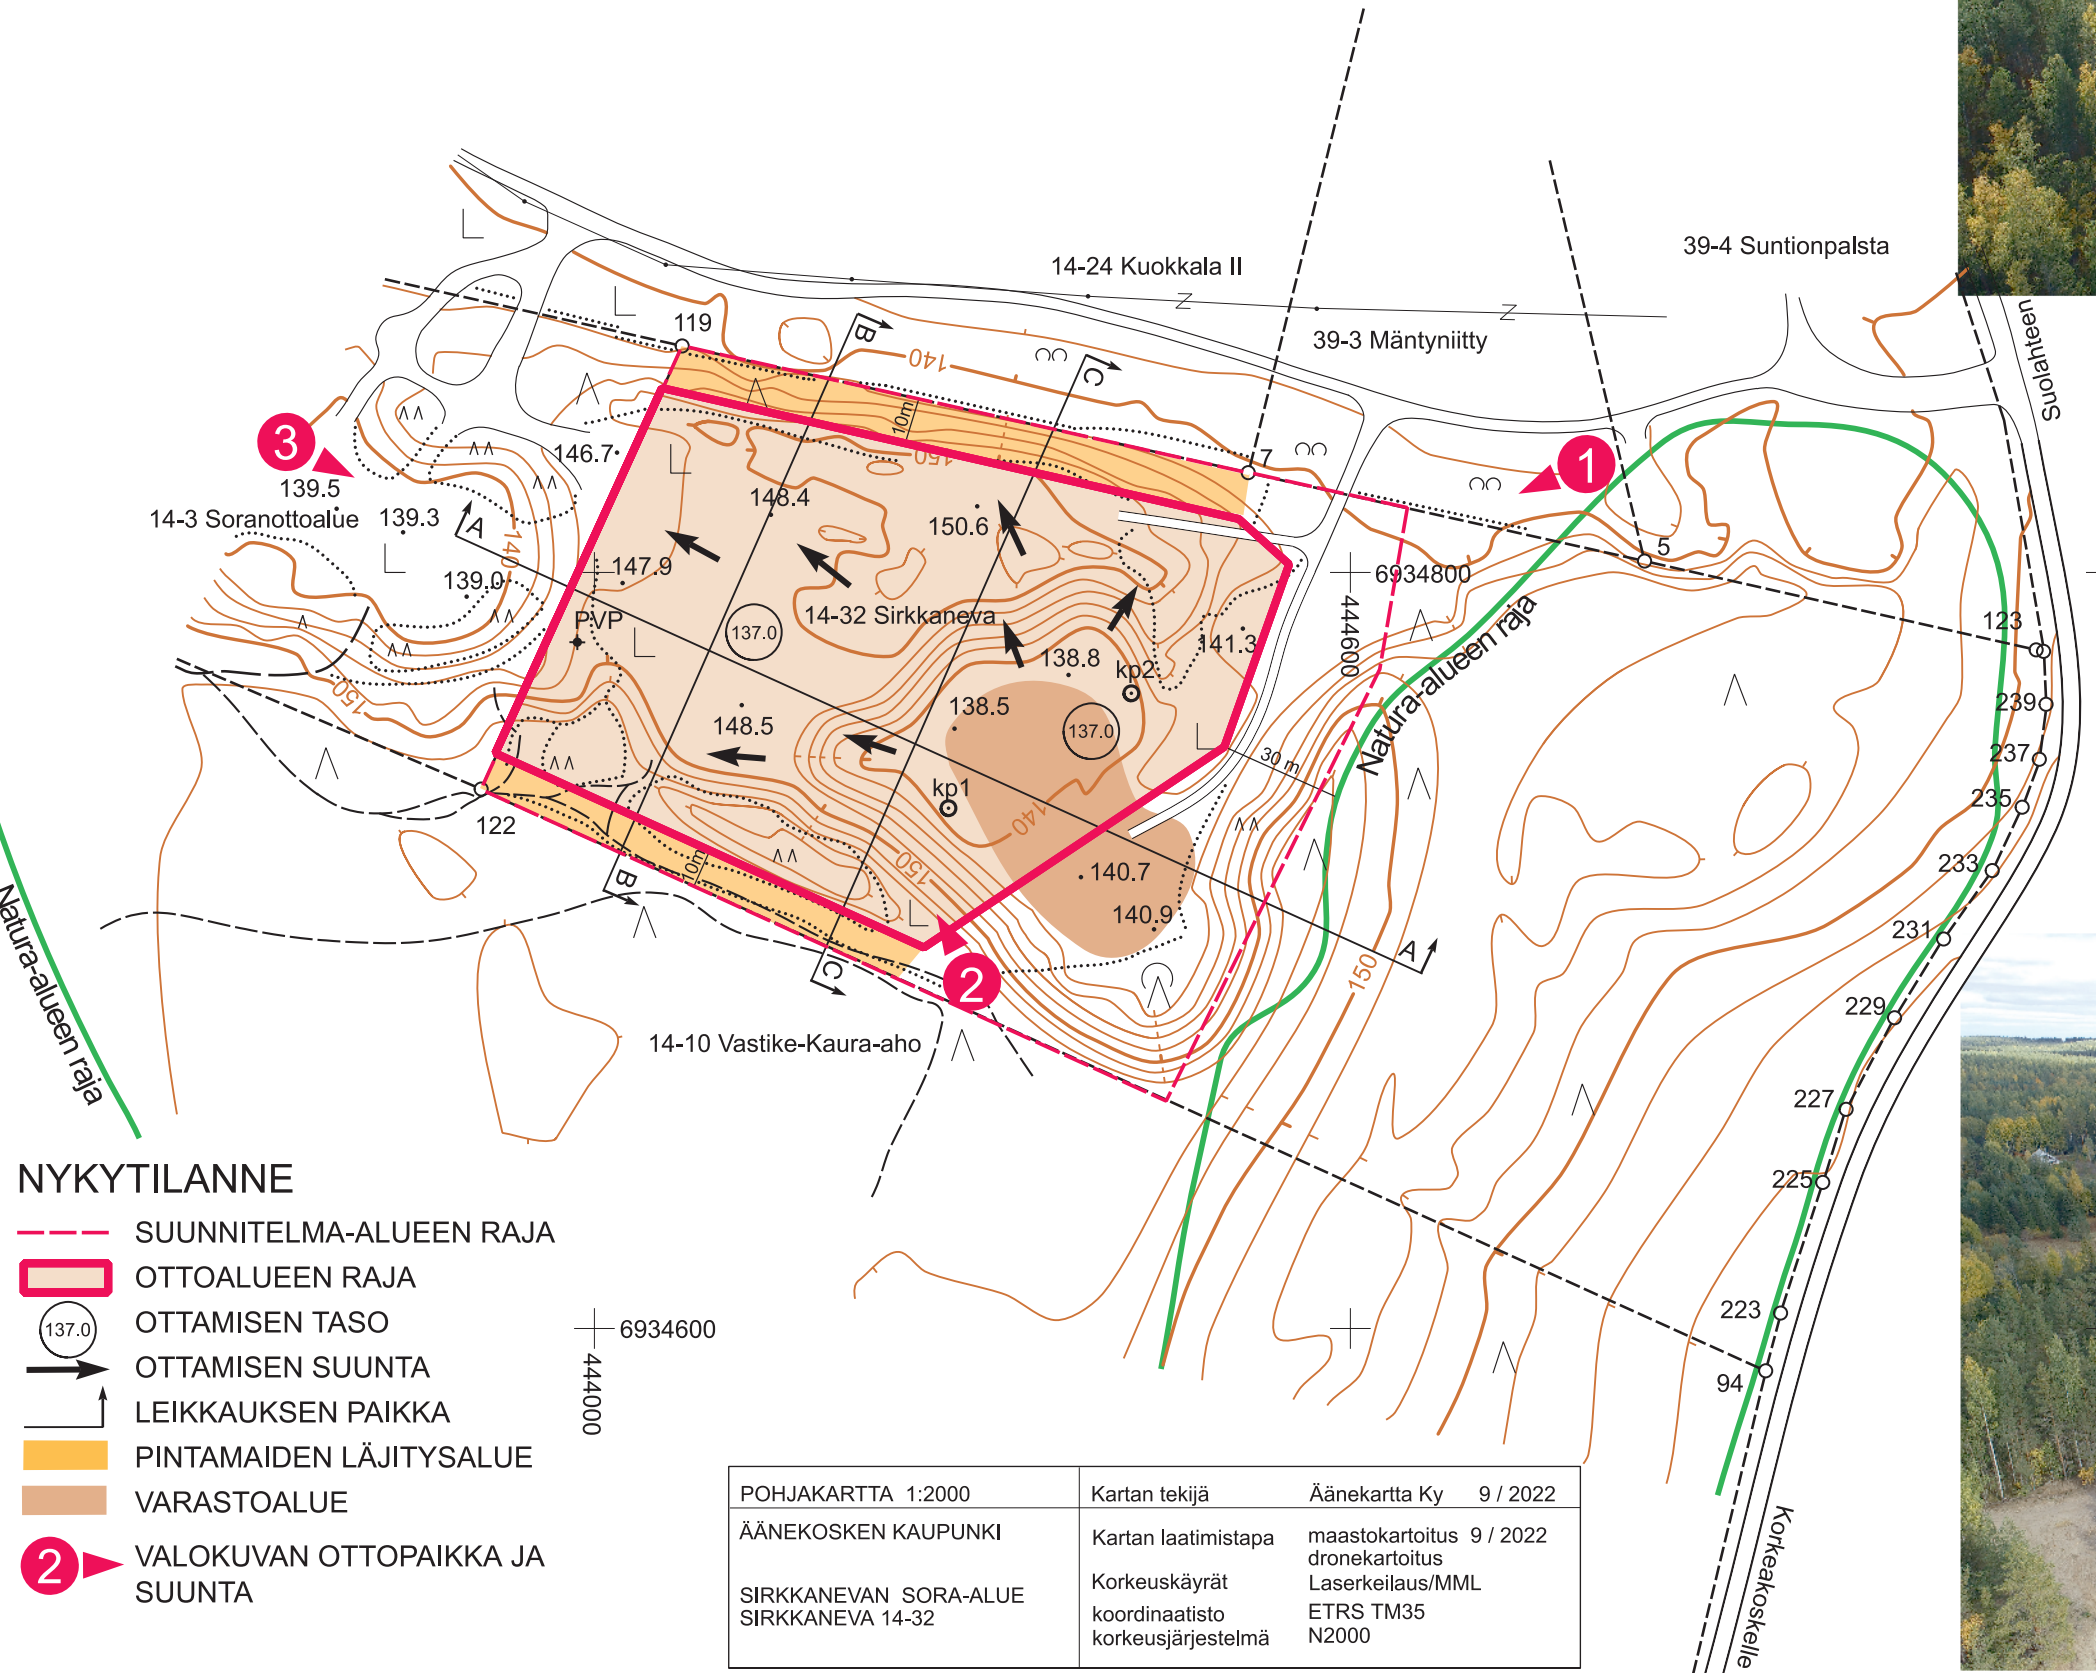

- NYKYTILANNE**
- SUUNNITELMA-ALUEEN RAJA
 - OTTOALUEEN RAJA
 - OTTAMISEN TASO
 - OTTAMISEN SUUNTA
 - LEIKKAUKSEN PAIKKA
 - PINTAMAIDEN LÄJITYSALUE
 - VARASTOALUE
 - VALOKUVAN OTTOPAIKKA JA SUUNTA

POHJAKARTTA 1:2000	Kartan tekijä	Äänekartta Ky	9 / 2022
ÄÄNEKOSKEN KAUPUNKI	Kartan laatimistapa	maastokartoitus	9 / 2022
SIRKKANEVAN SORA-ALUE	dronekartoitus	Laserkeilaus/MML	
SIRKKANEVA 14-32	Korkeuskäyrät	ETRS TM35	
	koordinaatisto	N2000	
	korkeusjärjestelmä		

