
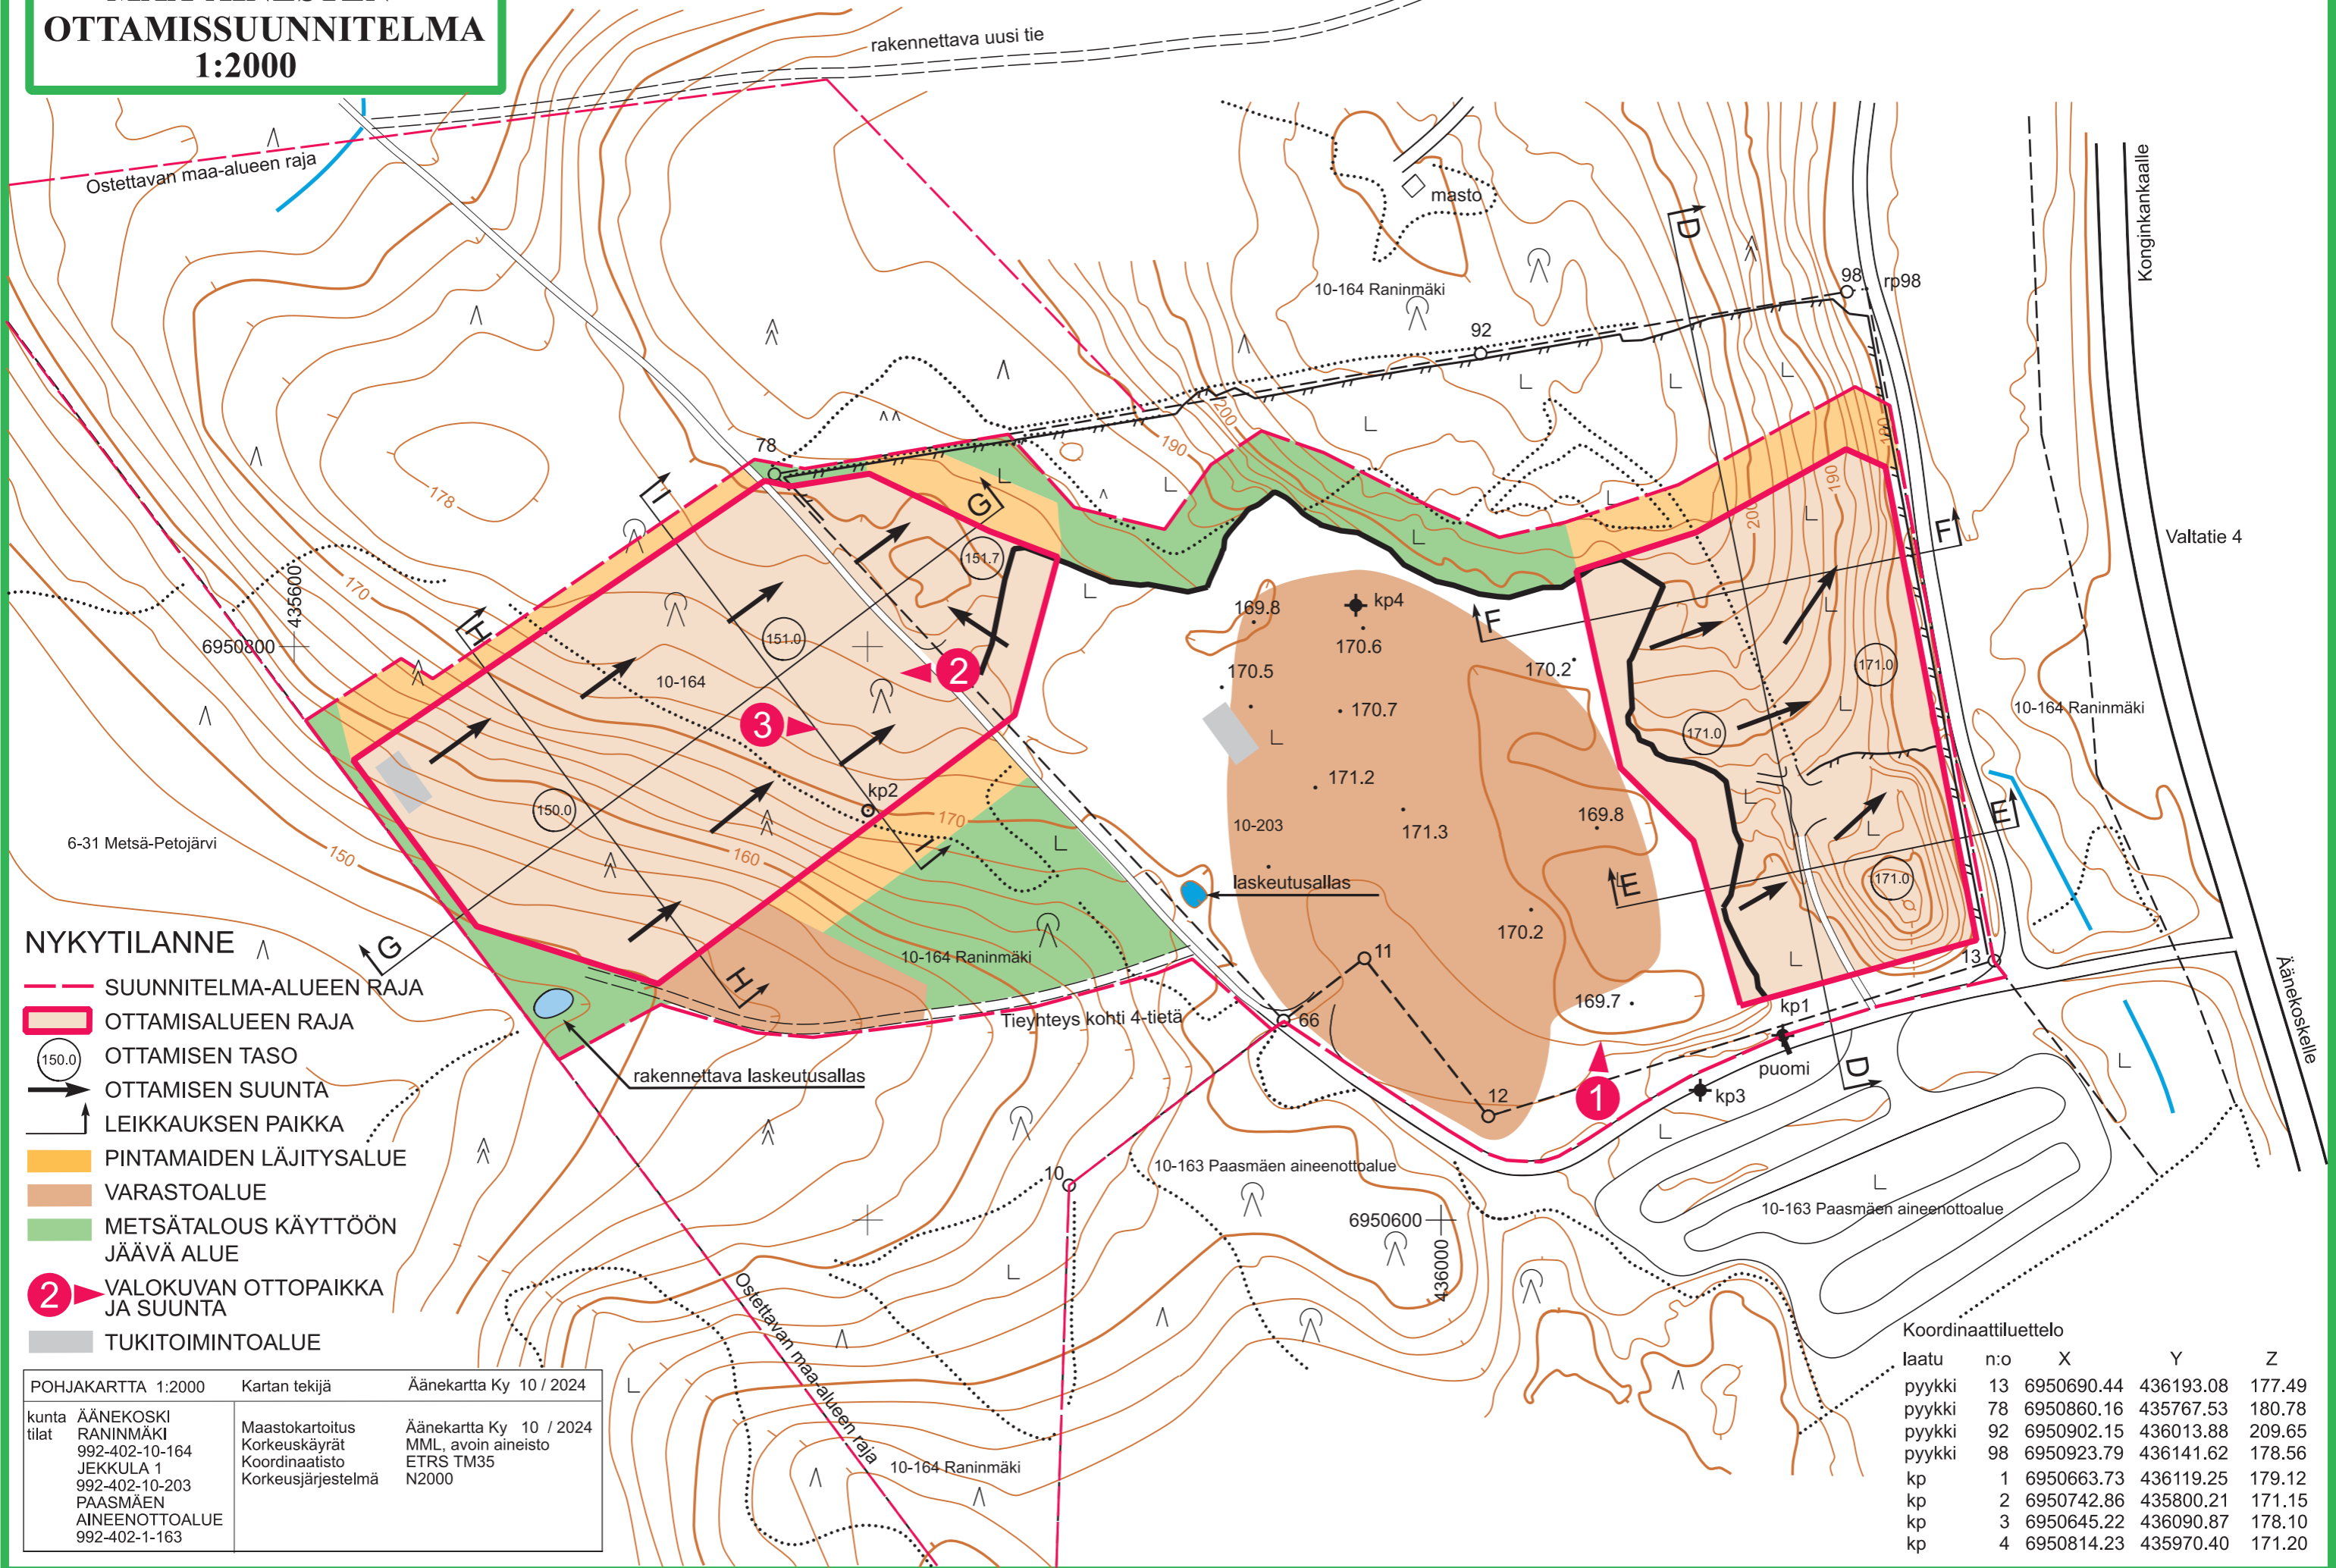


MAA-AINESTEN OTTAMISUUNNITELMA 1:2000

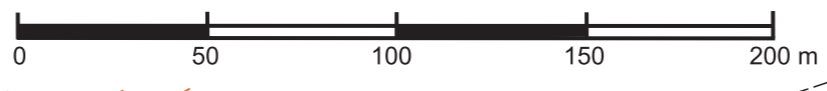

NYKYTILANNE

- SUUNNITELMA-ALUEEN RAJA
- OTTAMISALUEEN RAJA
- OTTAMISEN TASO
- OTTAMISEN SUUNTA
- LEIKKAUKSEN PAAKKA
- PINTAMAIEN LÄJITYSALUE
- VARASTOALUE
- METSÄTALOUS KÄYTTÖÖN JÄÄVÄ ALUE
- VALOKUVAN OTTOPAIKKA JA SUUNTA
- TUKITOIMINTOALUE

POHJAKARTTA 1:2000	Kartan tekijä	Äänkartta Ky 10 / 2024
kunta ÄÄNEKOSKI	Maastokartoitus	Äänkartta Ky 10 / 2024
tilat RANINMÄKI	Korkeuskäyrät	MML, avoin aineisto
992-402-10-164	Koordinaatio	ETRS TM35
JEKKULA 1	Korkeusjärjestelmä	N2000
992-402-10-203		
PAASMÄEN		
AINEENOTTOALUE		
992-402-1-163		

Koordinaattiluettelo				
laatu	n:o	X	Y	Z
pyykki	13	6950690.44	436193.08	177.49
pyykki	78	6950860.16	435767.53	180.78
pyykki	92	6950902.15	436013.88	209.65
pyykki	98	6950923.79	436141.62	178.56
kp	1	6950663.73	436119.25	179.12
kp	2	6950742.86	435800.21	171.15
kp	3	6950645.22	436090.87	178.10
kp	4	6950814.23	435970.40	171.20