


MAA-AINESTEN OTTAMISSUUNNITELMA 1:2000

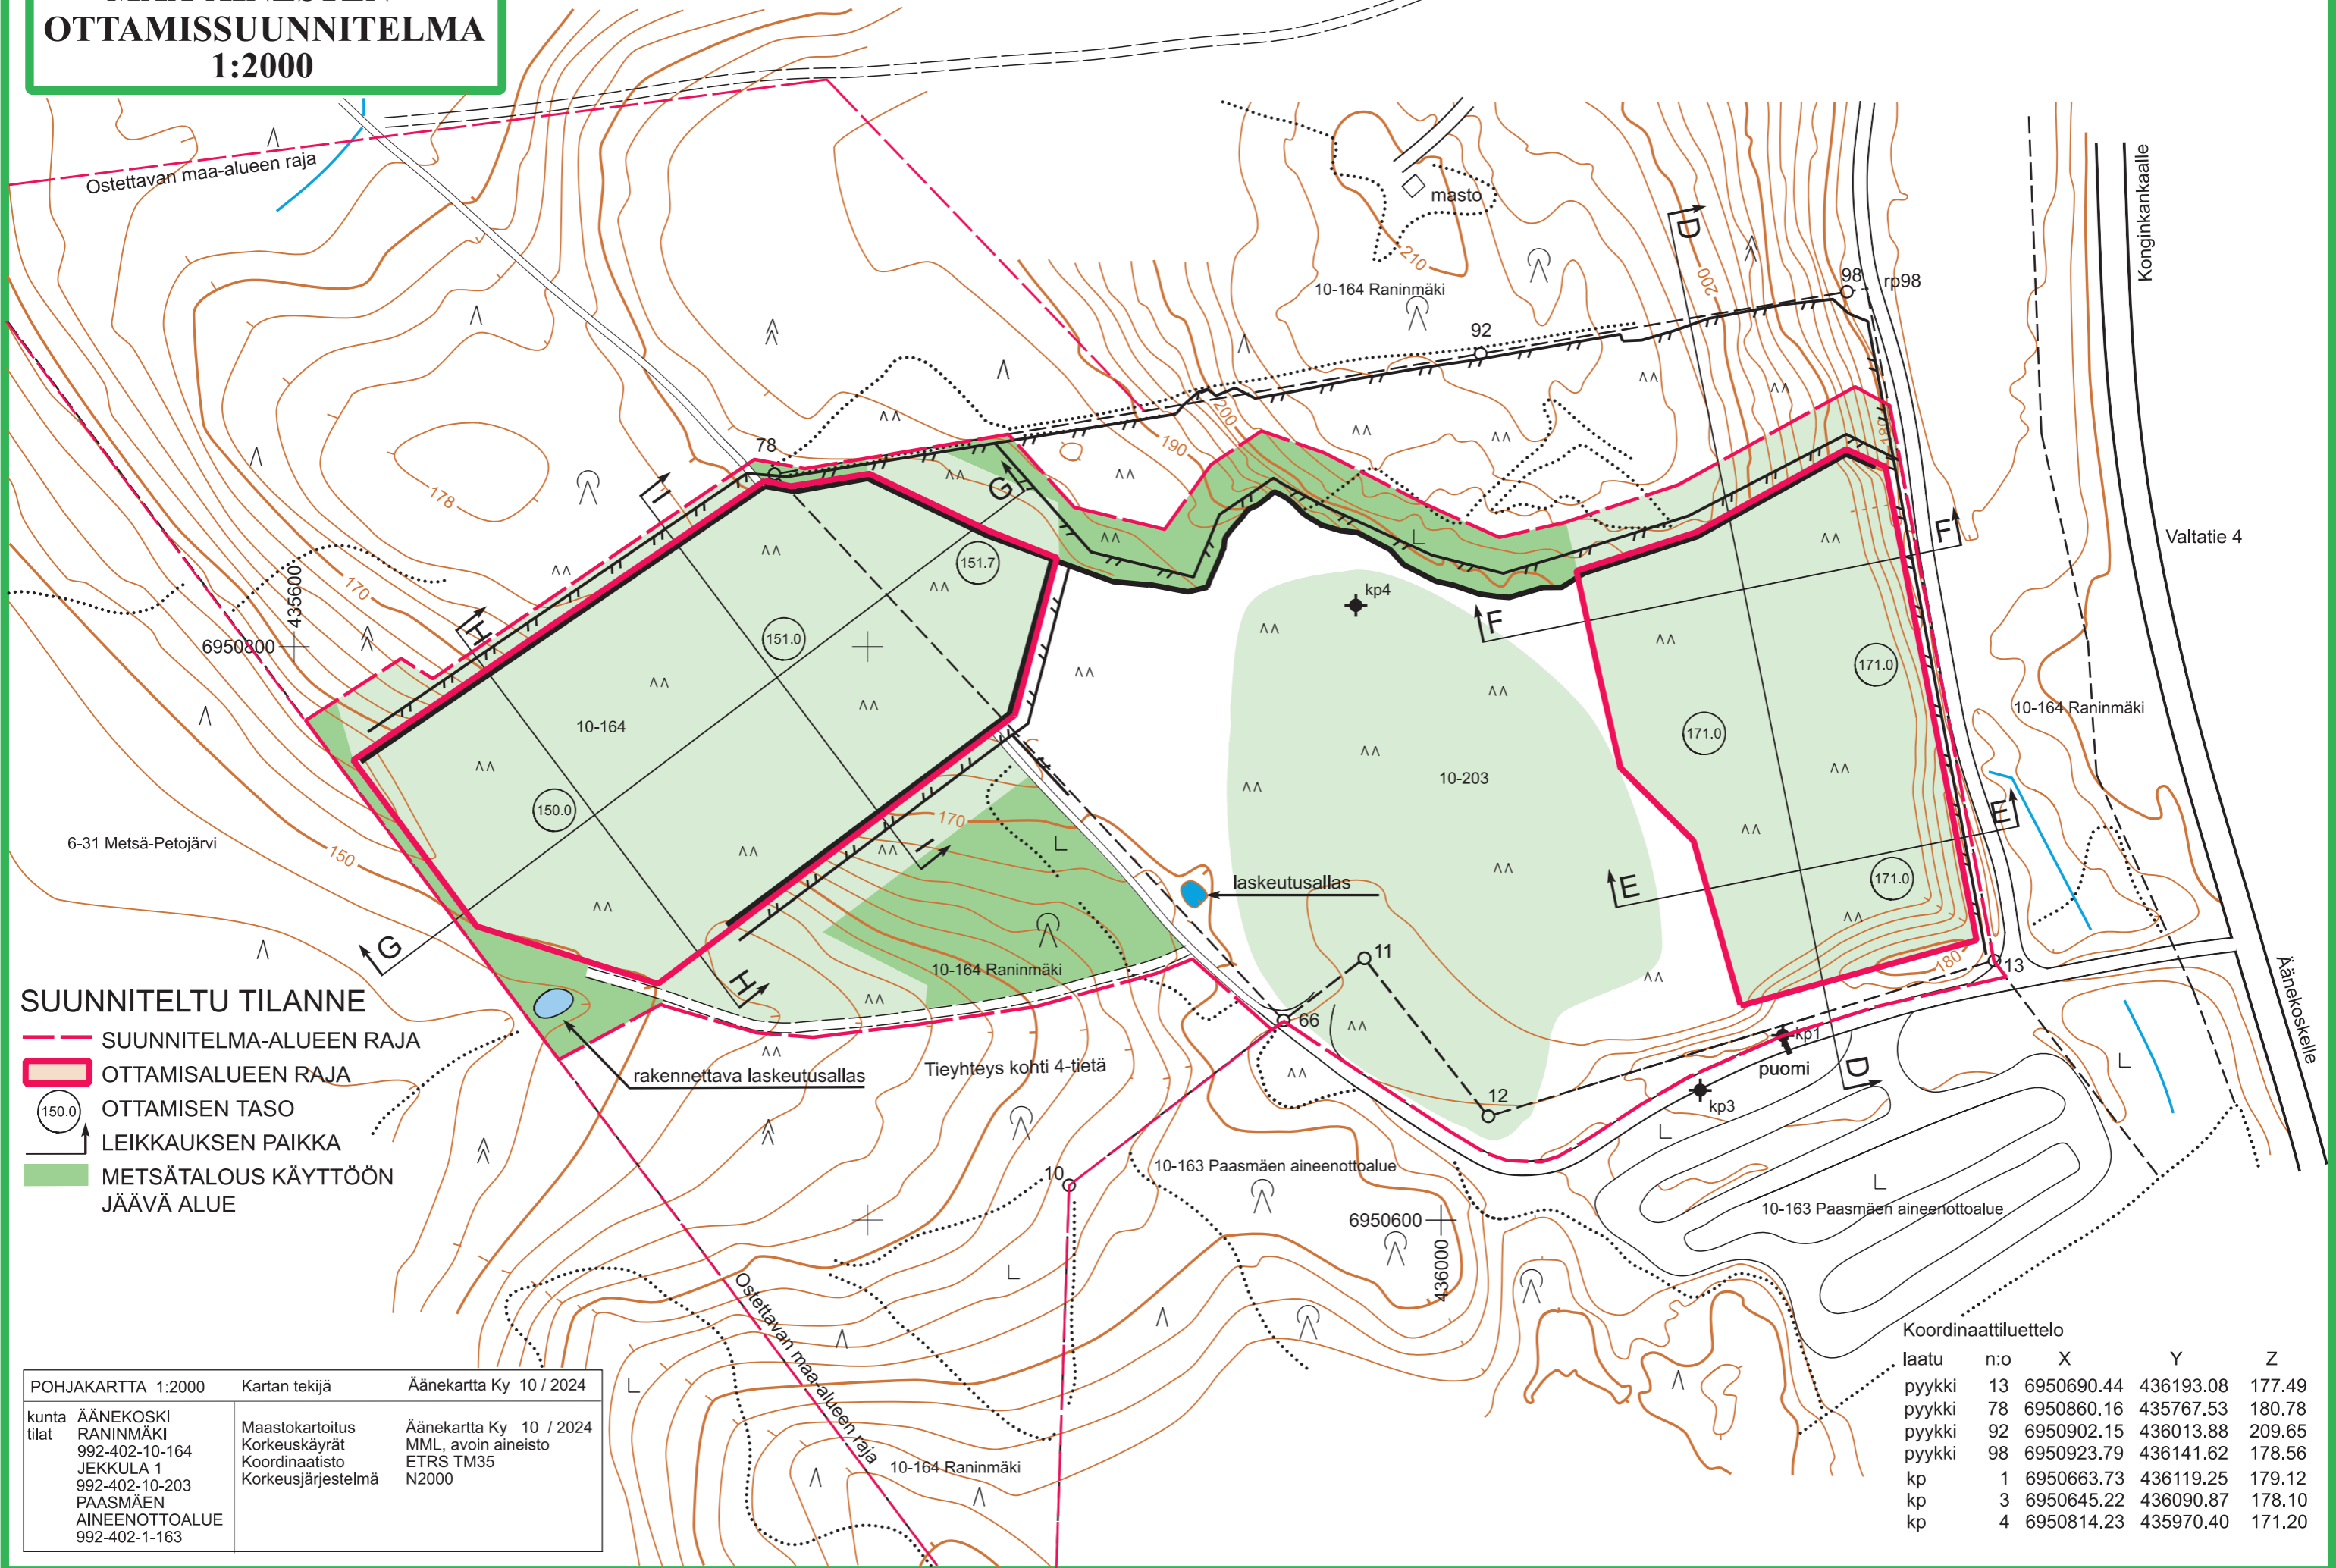

SUUNNITELTU TILANNE

- SUUNNITELMA-ALUEEN RAJA
- OTTAMISALUEEN RAJA
- 150.0 OTTAMISEN TASO
- LEIKKAUKSEN PAIKKA
- METSÄTALOUS KÄYTTÖÖN JÄÄVÄ ALUE

POHJAKARTTA 1:2000	Kartan tekijä	Äänekartta Ky 10 / 2024
kunta tilat	Maastokartoitus Korkeuskäyrät Koordinaatisto Korkeusjärjestelmä	Äänekartta Ky 10 / 2024 MML, avoin aineisto ETRS TM35 N2000
ÄÄNEKOSKI RANINMÄKI 992-402-10-164 JEKKULA 1 992-402-10-203 PAASMÄEN AINEENOTTOALUE 992-402-1-163		

Koordinaattiluettelo				
laatu	n:o	X	Y	Z
pyykki	13	6950690.44	436193.08	177.49
pyykki	78	6950860.16	435767.53	180.78
pyykki	92	6950902.15	436013.88	209.65
pyykki	98	6950923.79	436141.62	178.56
kp	1	6950663.73	436119.25	179.12
kp	3	6950645.22	436090.87	178.10
kp	4	6950814.23	435970.40	171.20