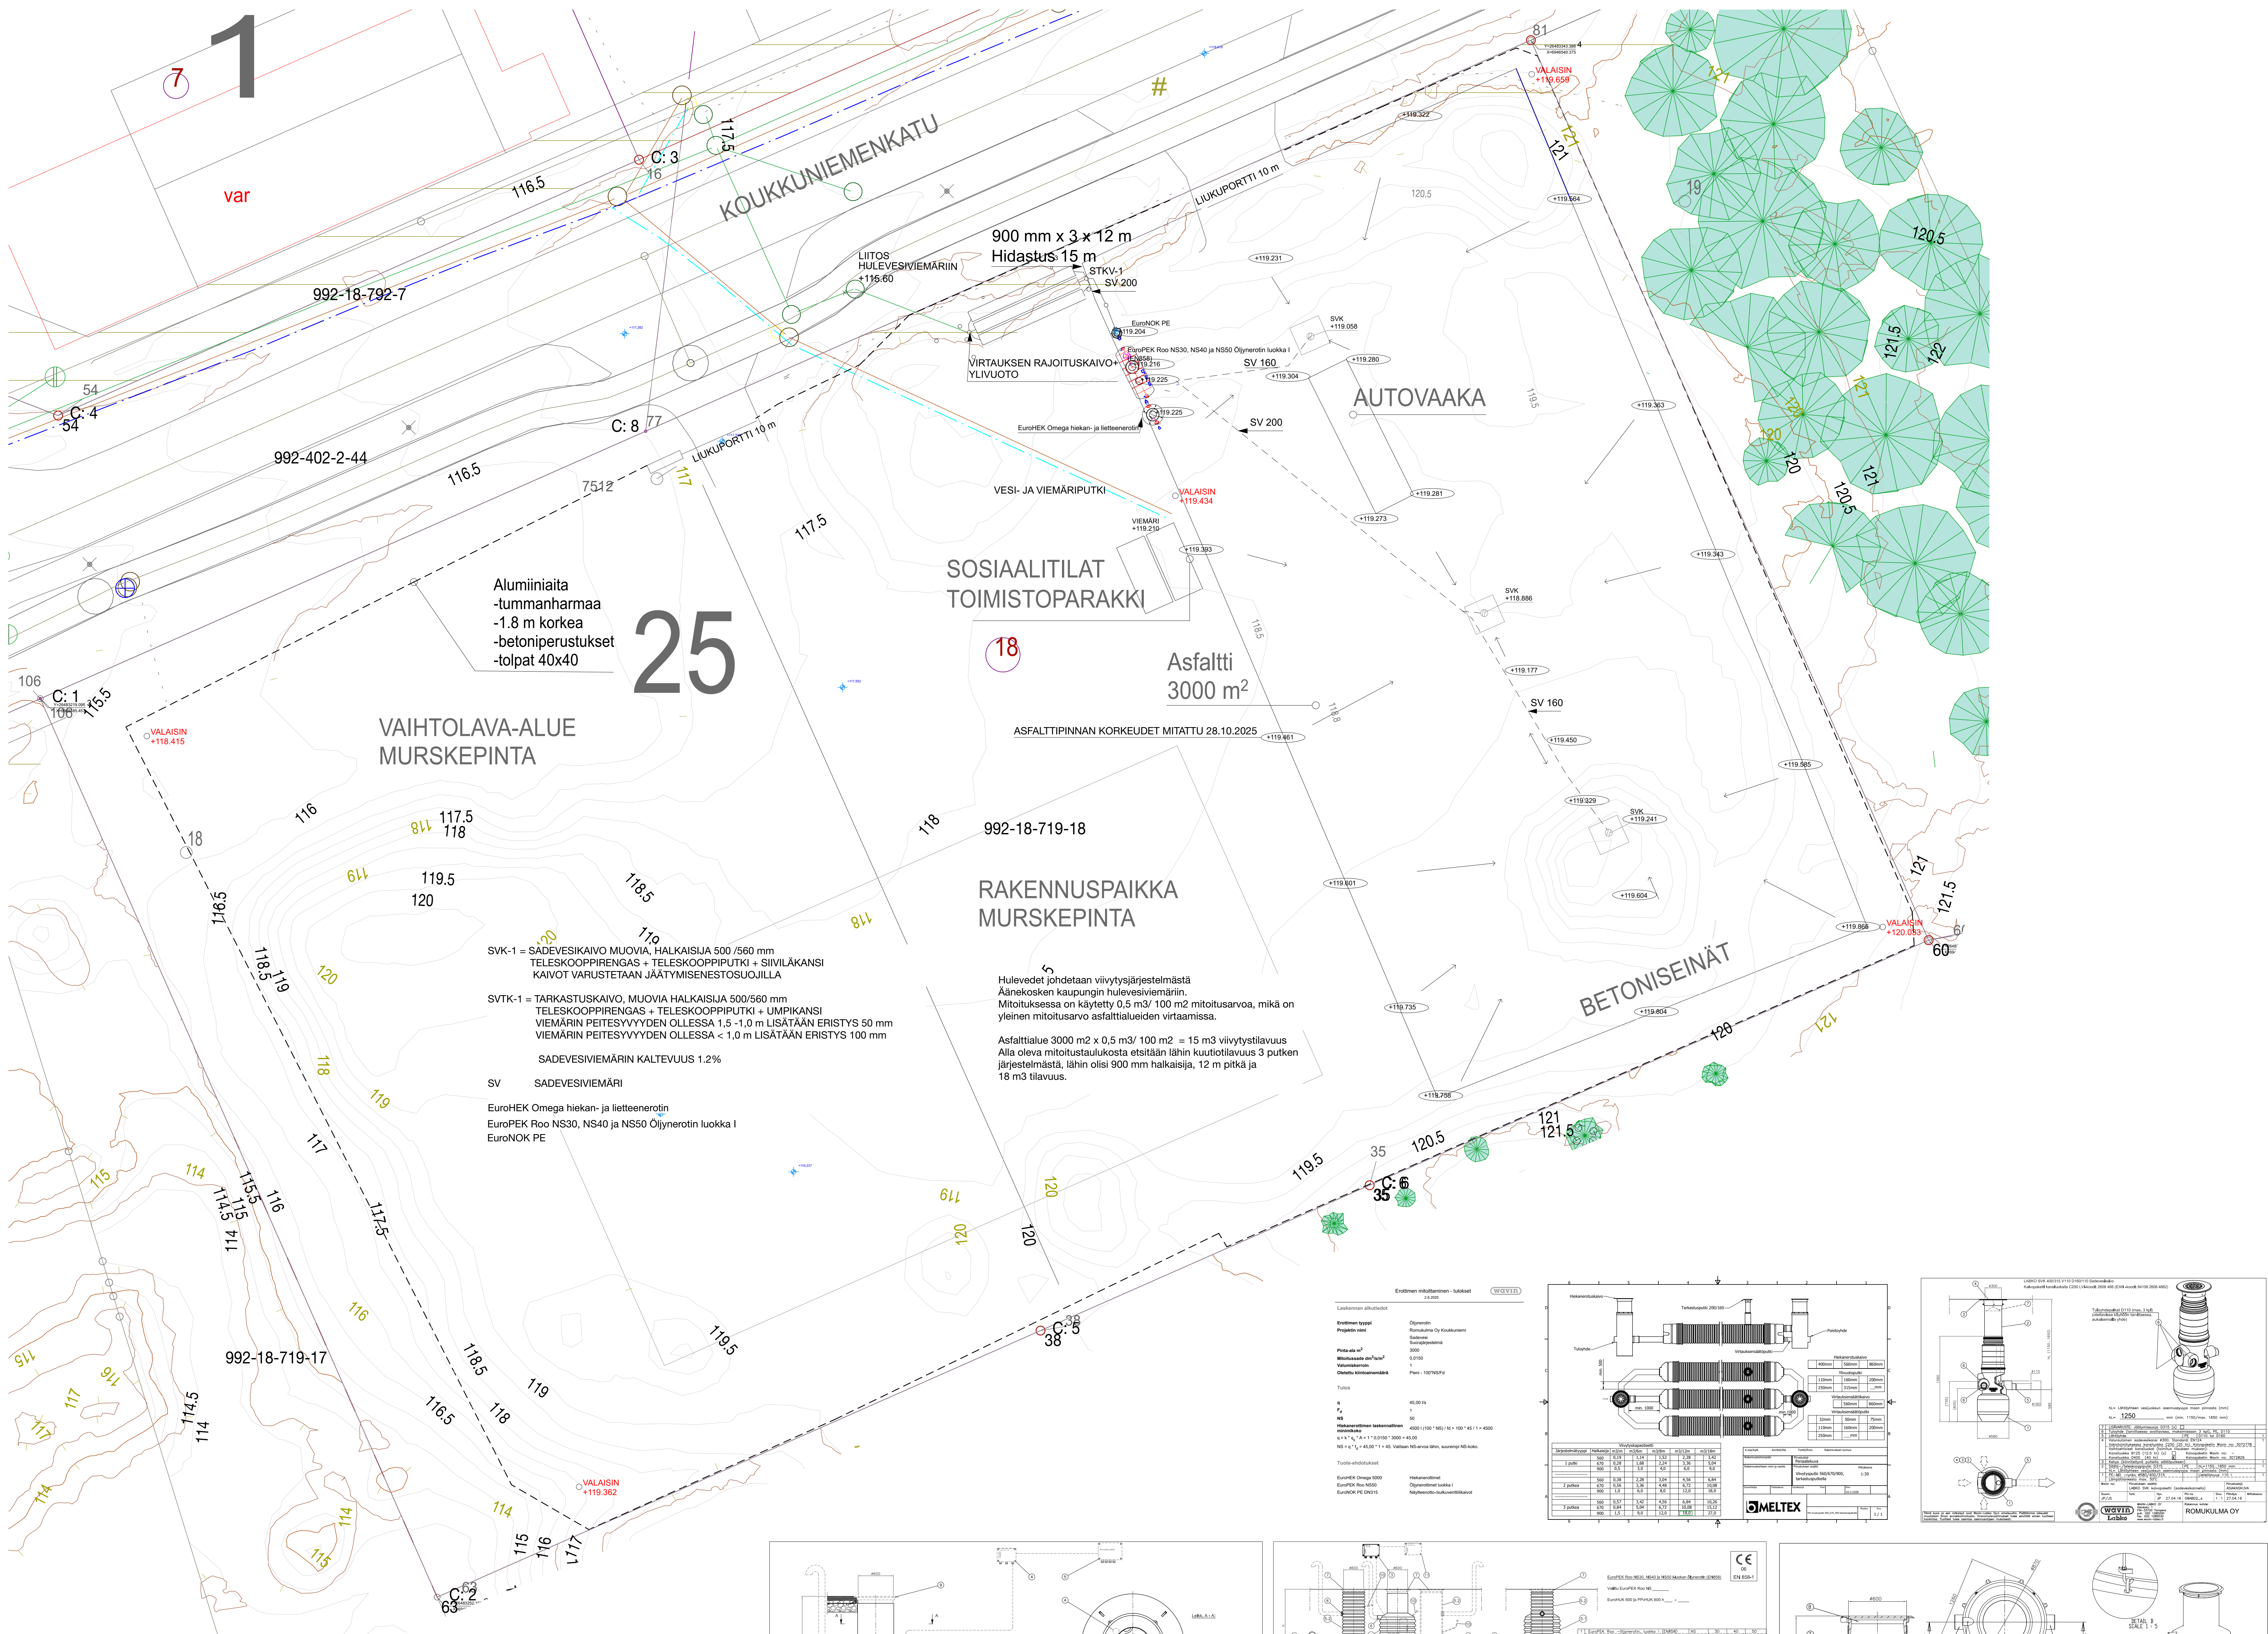


Kaupunginosa/Kylä 18	Kortti/Tie 719	Tontti/Rovi 18	Viemosimen merkintä
Rakennuksen numero/Rakennusvaihe			
Rakennusvaihe Tontin maanrakentaminen			Päiväkirja Päätöspöytäkirja
Rakennusvaihe Rakennusvaihe 44100 Aasekoki			Järjestelmä no 1 Mittakaava 1:200
Suunnittelijan yhteystiedot: yritys, osoite ja puhelinnumero MSL NISKAKANGAS ARK OY Koskenkivierentie 16 44170 Hietama 0400640902 jouni@niskakangas.fi			Talotunnus Päiväkirjan ID
Vastaanottajan yhteystiedot: yritys, osoite ja puhelinnumero Jouni Niskakangas/arkkitehti SAFA RALA FISE			Talotunnus Päiväkirjan ID
Suunnittelijan yhteystiedot: yritys, osoite ja puhelinnumero Jouni Niskakangas/arkkitehti SAFA RALA FISE			Talotunnus Päiväkirjan ID