


MAA-AINESTEN OTTAMISSUUNNITELMA 1:2000

NYKYTILANNE

- SUUNNITELMA-ALUEEN RAJA
- OTTAMISALUEEN RAJA
- OTTAMISEN TASO
- OTTAMISEN SUUNTA
- LEIKKAUKSEN PAIKKA
- PINTAMAIKEN LÄJITYSALUE
- VARASTOALUE
- VALOKUVAN OTTOPAIKKA JA SUUNTA
- KORKEUSPISTE

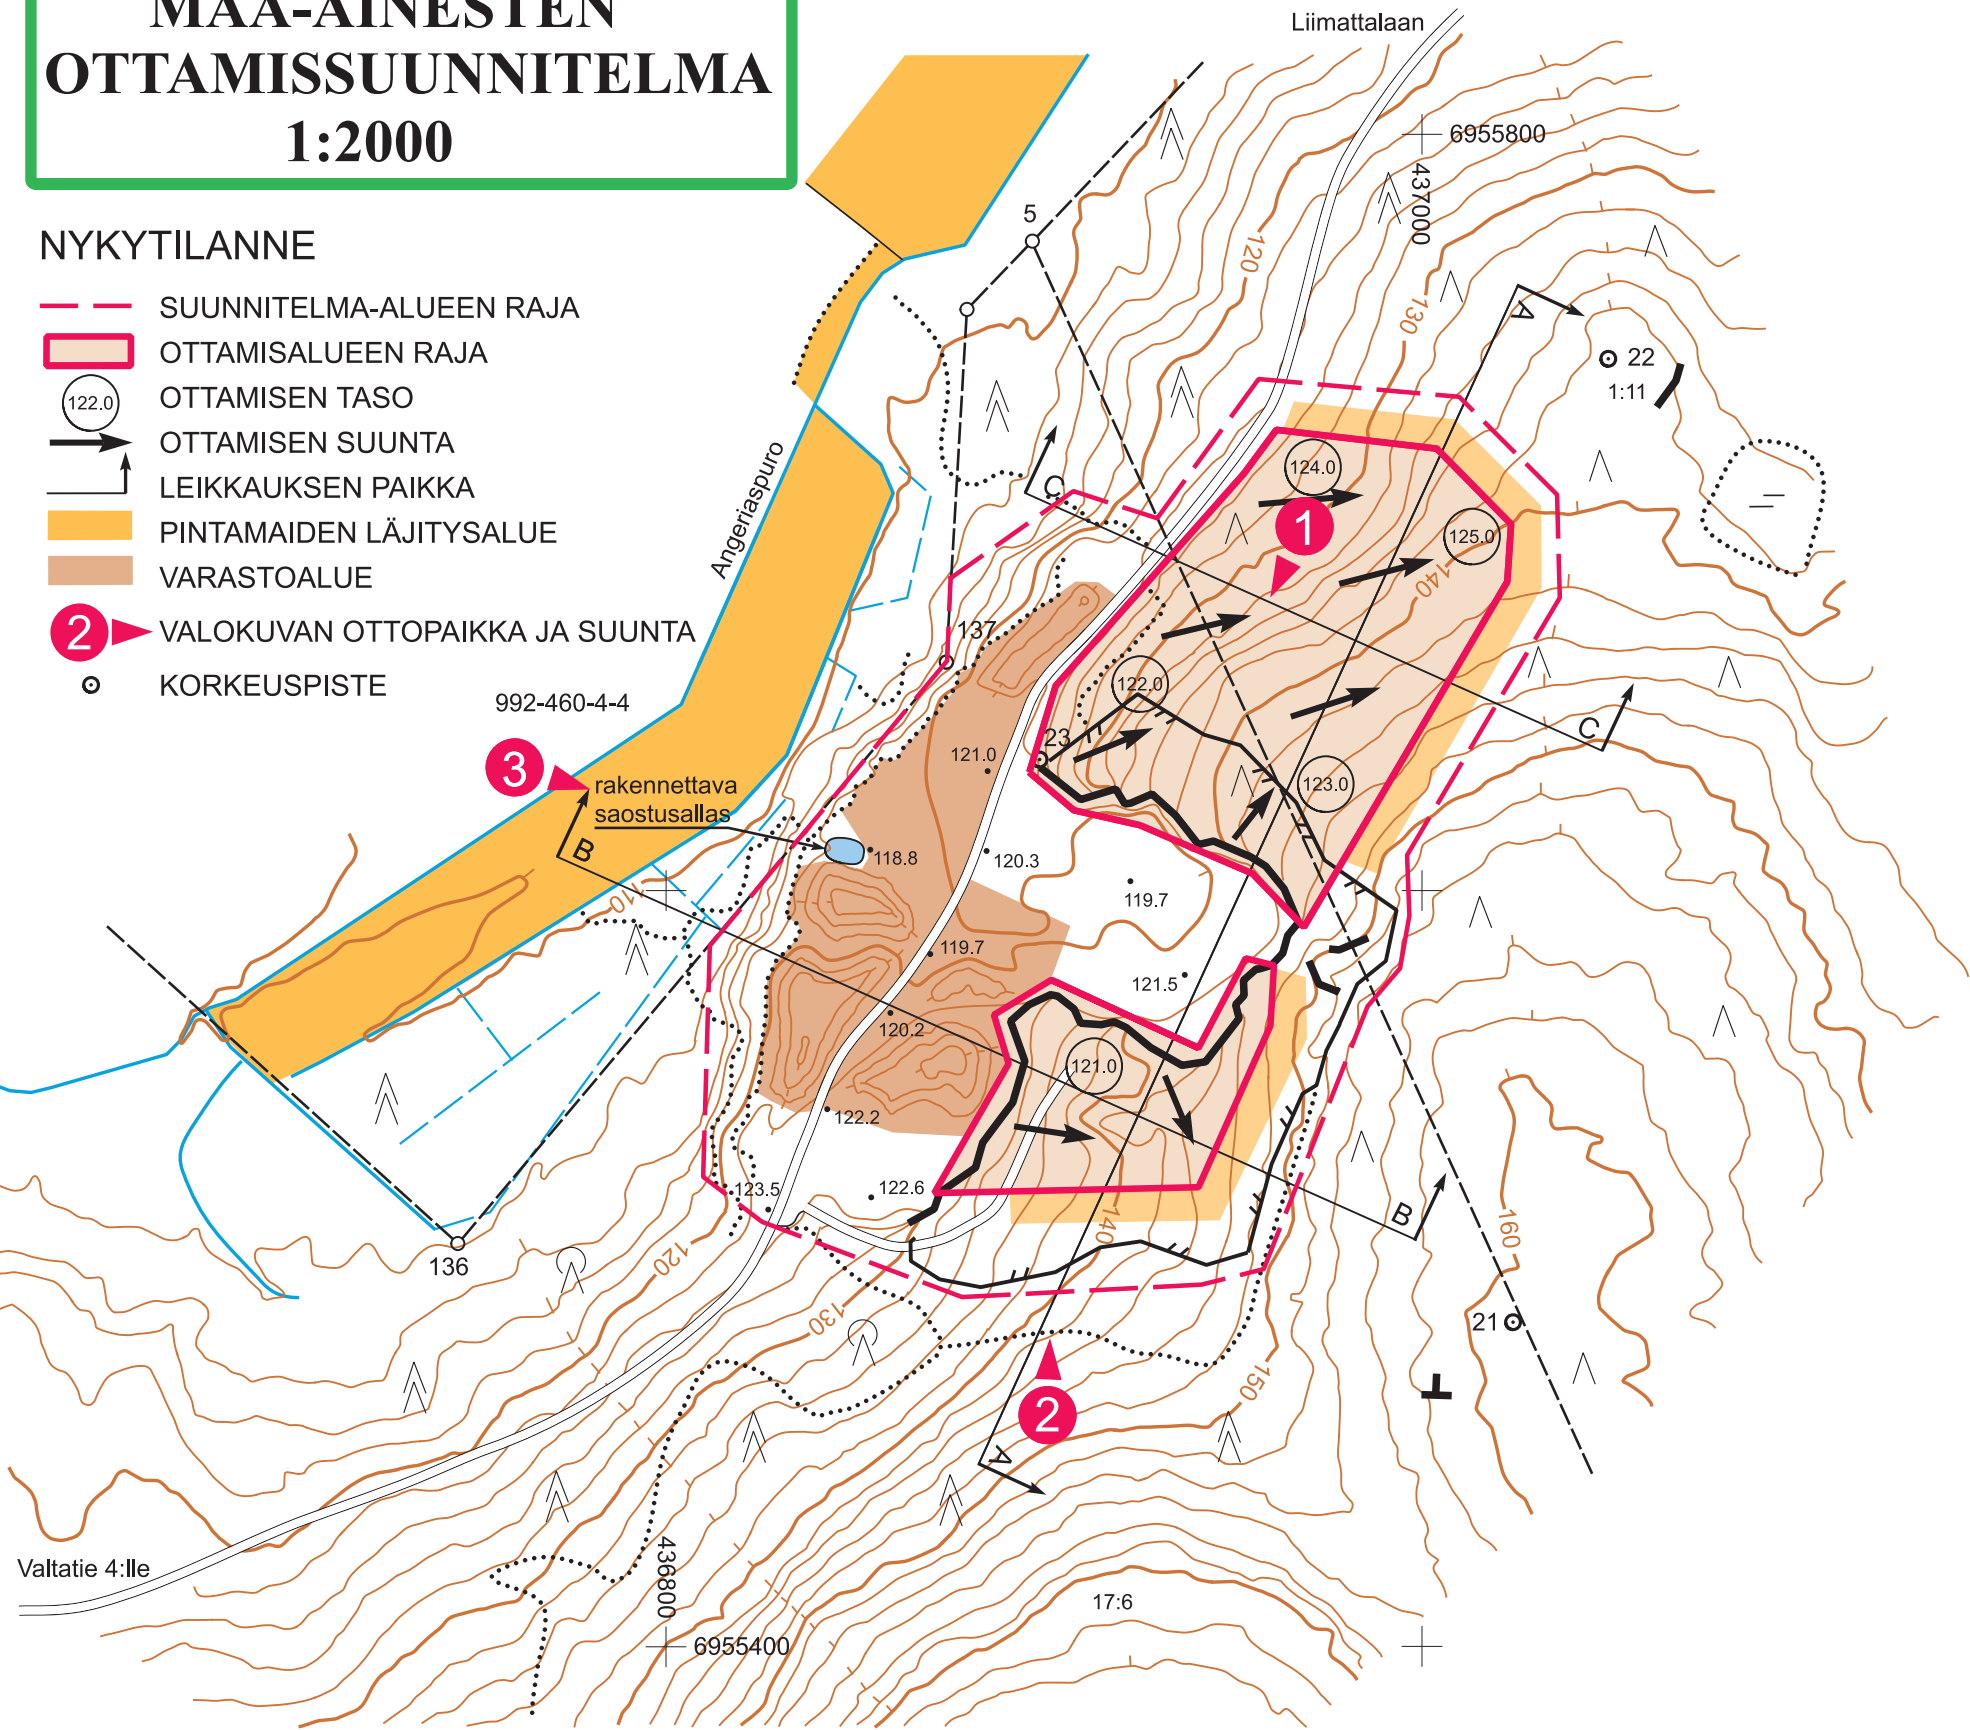

0 50 100 150 m

POHJAKARTTA 1:2000	Kartan tekijä	Äänekartta Ky	12 / 2025
ÄÄNEKOSKEN KAUPUNKI	Kartan laatimistapa	maastokartoitus	12 / 2025
MARKKULA 992-460-1-11	Korkeuskäyrät	MML:n avoin aineisto	
PEKKOLA 992-460-17-6	Koordinaatisto	ETRS-TM35FIN	
	Korkeusjärjestelmä	N2000	

Koordinaattiluettelo				
laatu	n:o	X	Y	Z
KP	21	6955485.89	437024.16	161.60
KP	22	6955740.75	437049.35	139.85
KP	23	6955634.54	436898.68	122.00

